


0 1 2 3 4 5 6 7 8 9

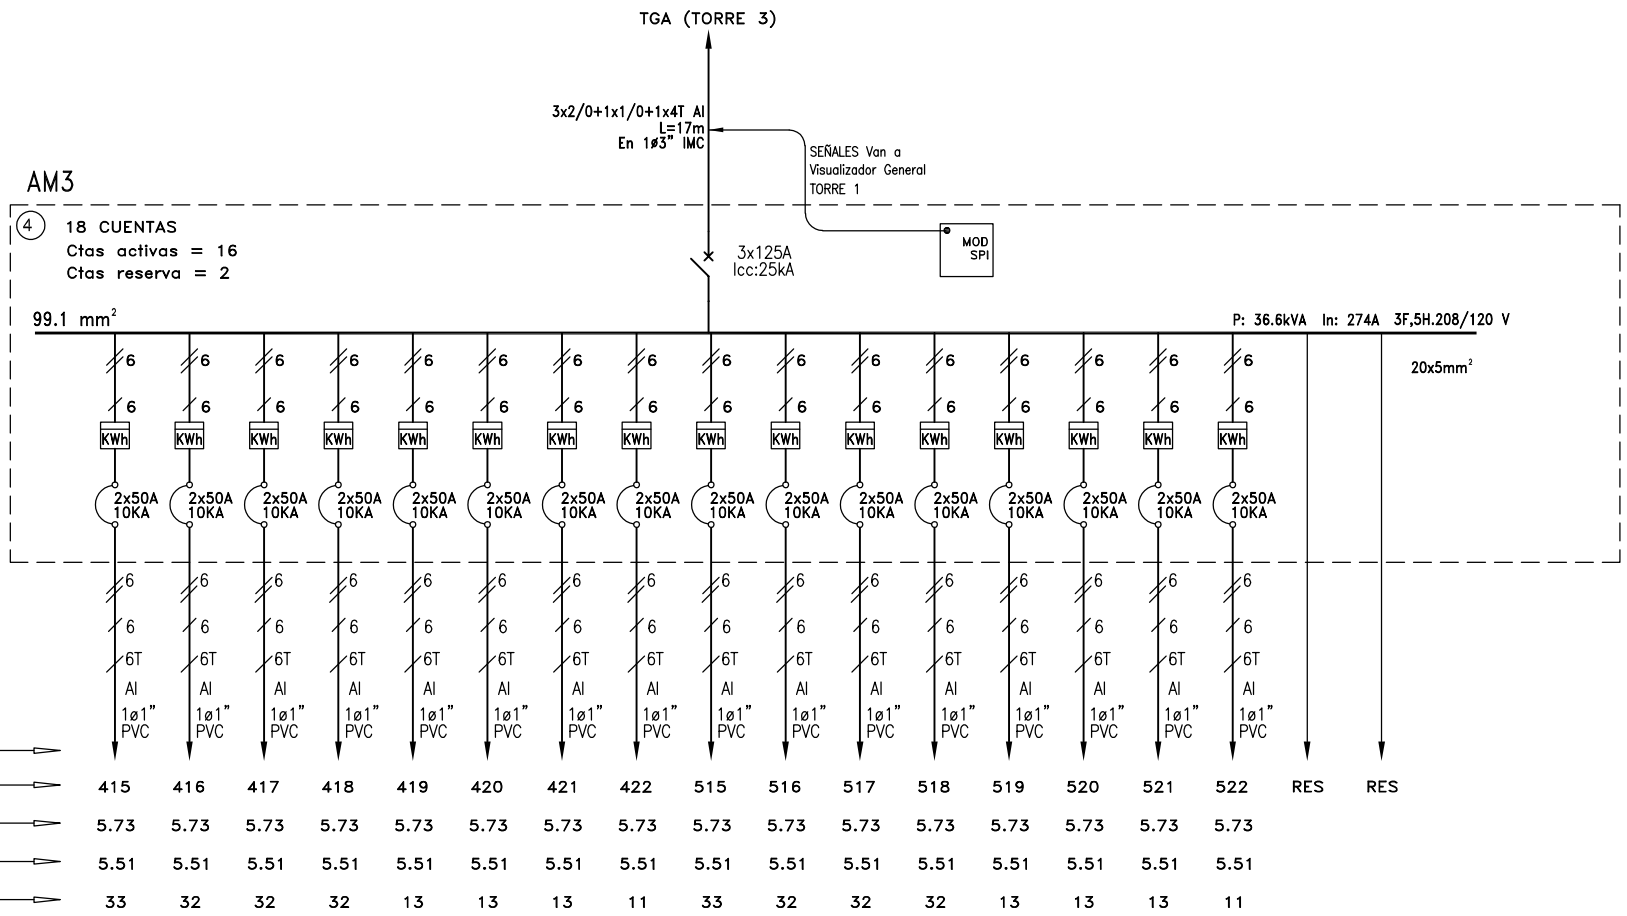

A TABLERO DE DISTRIBUCION

| NOMBRE (APTO) | 415 | 416 | 417 | 418 | 419 | 420 | 421 | 422 | 515 | 516 | 517 | 518 | 519 | 520 | 521 | 522 | RES | RES |
|---------------------|------|------|------|------|------|------|------|------|------|------|------|------|------|------|------|------|-----|-----|
| CARGA INTAL. (kVA) | 5.73 | 5.73 | 5.73 | 5.73 | 5.73 | 5.73 | 5.73 | 5.73 | 5.73 | 5.73 | 5.73 | 5.73 | 5.73 | 5.73 | 5.73 | 5.73 | | |
| CARGA DIVERS. (kVA) | 5.51 | 5.51 | 5.51 | 5.51 | 5.51 | 5.51 | 5.51 | 5.51 | 5.51 | 5.51 | 5.51 | 5.51 | 5.51 | 5.51 | 5.51 | 5.51 | | |
| DISTANCIA (m) | 33 | 32 | 32 | 32 | 13 | 13 | 13 | 11 | 33 | 32 | 32 | 32 | 13 | 13 | 13 | 11 | | |

DISEÑO PLANO: D. MADRID
 FECHA: 29/01/2024
 DISEÑO: CONSTR. MONSERRATE DE COL.
 FECHA:



CLIENTE: CONST. MONSERRATE DE COLOMBIA S.A.S
 PROYECTO: NEWPORT TORRE 3
 CONTENIDO: UNIFILAR
 ORDEN DE PRODUCCIÓN: 26853-9
 TAB MEDIDA DIRECTA AM3
 RESPONSABLE DEL PROYECTO: A. CARMONA
 VERSIÓN: 01
 ESQUEMA: HU1
 HOJA: 36
 FECHA DE IMPRESIÓN: 05-02-2024
 RUTA DE ARCHIVO: D:\1.TEMP DIBUJO\2023\M\MONSERRATE\OP 26853 NEWPORT TORRE 3\ELECTRICOS\HU1 UNIFILAR.dwg

0 1 2 3 4 5 6 7 8 9