Copyright (C) Metalandes S.A.S. 2018 All Rights Reserved
The label, box and all information contained on this plane are Metalandes S.A.S. proprietary and can not be copied, used or distributed without due permission of Metalandes S.A.S.
El rótulo, cajetín y toda la información contenida en este plano son propiedad exclusiva de Metalandes S.A.S. y no puede ser copiado, usado o distribuido sin el debido permiso de Metalandes S.A.S.

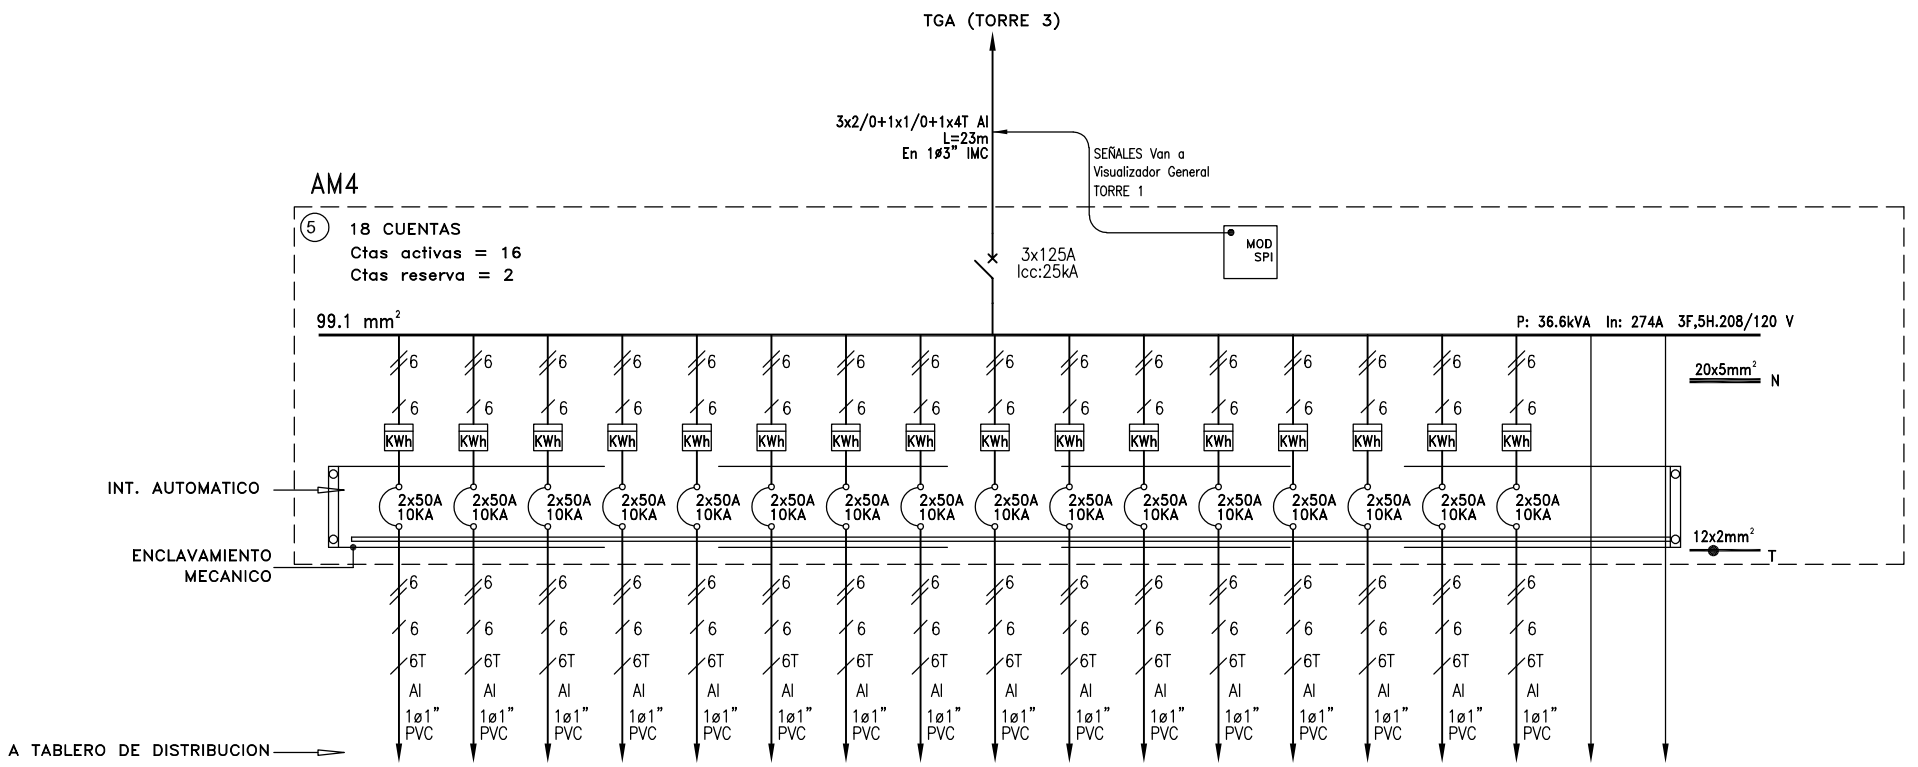

DISEÑO PLANO: D. MADRID — FECHA: 29/01/2024	CLIENTE: CONST. MONSERRATE DE COLOMBIA S.A.S	ORDEN DE PRODUCCIÓN: 26853-9	VERSIÓN: 01
DISEÑÓ: CONSTR. MONSERRATE DE COL. — FECHA:	PROYECTO: NEWPORT TORRE 3	TAB MEDIDA DIRECTA AM4	ESQUEMA: IU1
METALANDES S.A.S	CONTENIDO: UNIFILAR	RESPONSABLE DEL PROYECTO: A. CARMONA	HOJA: DE: 37
	RUTA DE ARCHIVO: D:\1.TEMP DIBUJO\2023\M\MONSERRATE\OP 26853 NEWPORT TORRE 3\ELECTRICOS\IU1 UNIFILAR.dwg		FECHA DE IMPRESIÓN: 05-02-2024