


Copyright (C) Metalandes S.A.S. 2018. All Rights Reserved

The label, box and all information contained on this plane are property of Metalandes S.A.S. No part of this document may be used or distributed without the permission of Metalandes S.A.S.

El rótulo, cajetín y toda la información contenida en este plano son propiedad de Metalandes S.A.S. No parte de este documento puede ser usado o distribuido sin el debido permiso de Metalandes S.A.S.

0 1 2 3 4 5 6 7 8 9

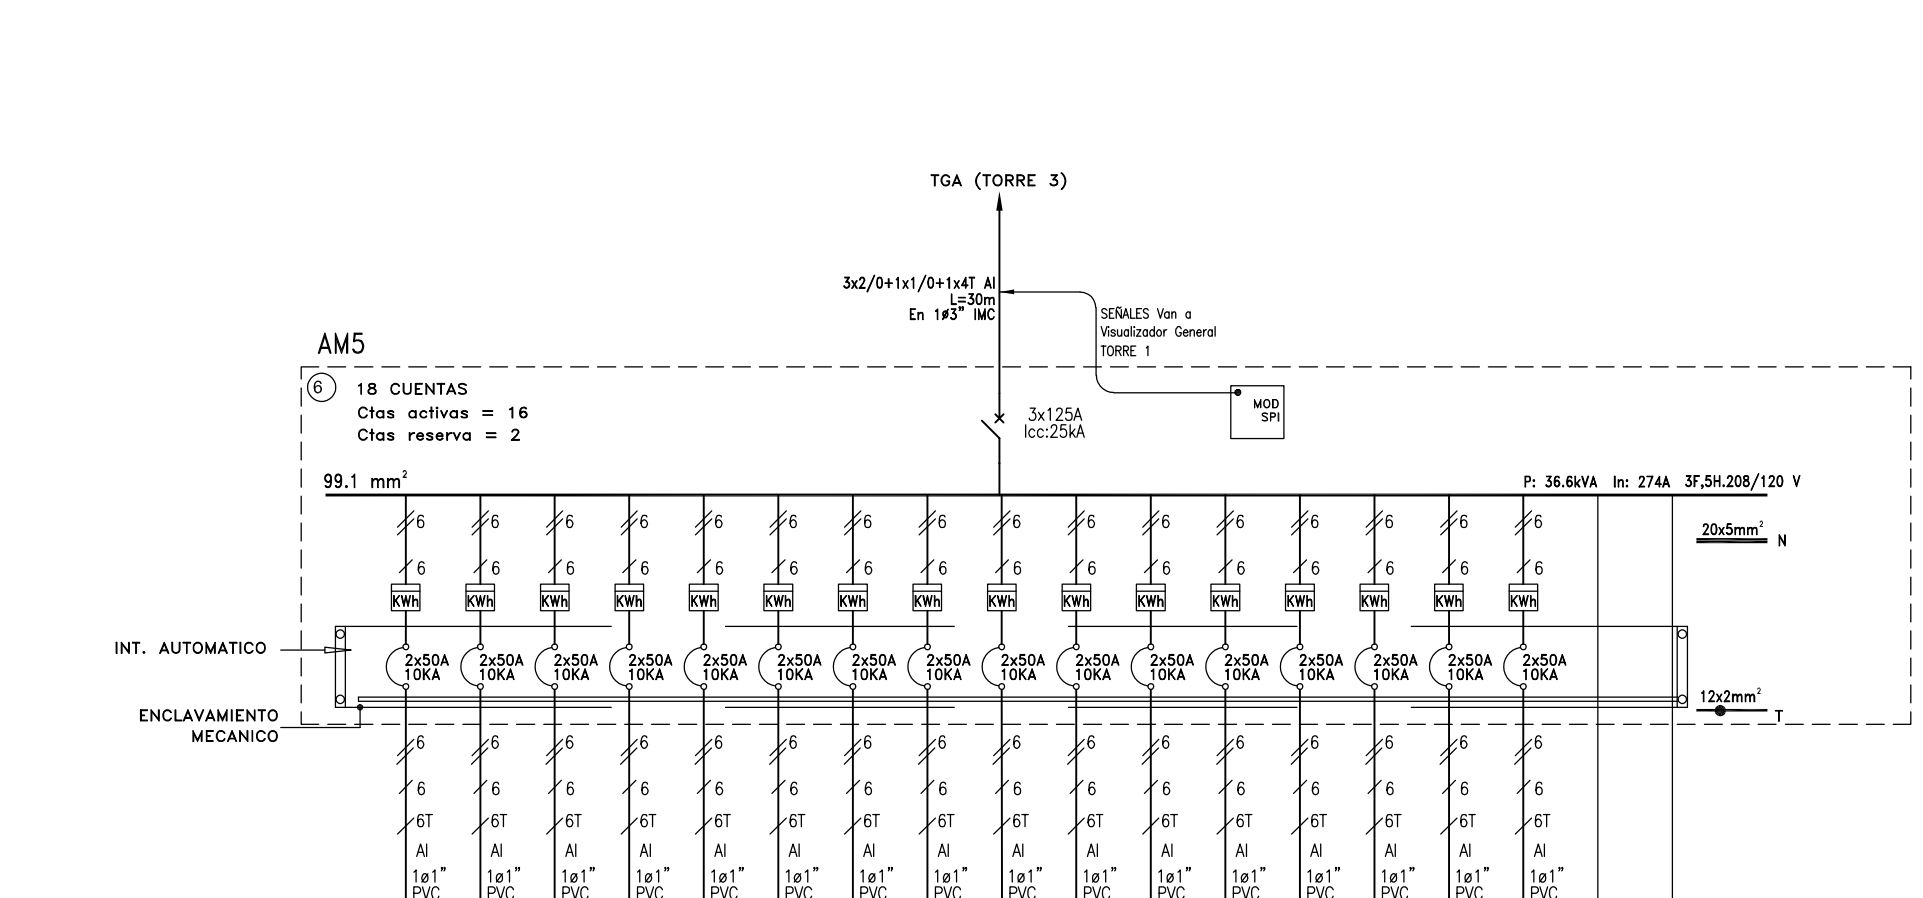

A TABLERO DE DISTRIBUCION	815	816	817	818	819	820	821	822	915	916	917	918	919	920	921	922	RES	RES
NOMBRE (APTO)	815	816	817	818	819	820	821	822	915	916	917	918	919	920	921	922	RES	RES
CARGA INTAL. (kVA)	5.73	5.73	5.73	5.73	5.73	5.73	5.73	5.73	5.73	5.73	5.73	5.73	5.73	5.73	5.73	5.73		
CARGA DIVERS. (kVA)	5.51	5.51	5.51	5.51	5.51	5.51	5.51	5.51	5.51	5.51	5.51	5.51	5.51	5.51	5.51	5.51		
DISTANCIA (m)	33	32	32	32	13	13	13	11	33	32	32	32	13	13	13	11		

DISEÑO PLANO: D. MADRID
 FECHA: 29/01/2024
 DISEÑO: CONSTR. MONSERRATE DE COL.
 FECHA:



CLIENTE: CONST. MONSERRATE DE COLOMBIA S.A.S
 PROYECTO: NEWPORT TORRE 3
 CONTENIDO: UNIFILAR
 ORDEN DE PRODUCCIÓN: 26853-9
 TAB MEDIDA DIRECTA AM5
 RESPONSABLE DEL PROYECTO: A. CARMONA
 VERSIÓN: 01
 ESQUEMA: JU1
 HOJA: 38
 FECHA DE IMPRESIÓN: 05-02-2024
 RUTA DE ARCHIVO: D:\1.TEMP DIBUJO\2023\M\MONSERRATE\OP 26853 NEWPORT TORRE 3\ELECTRICOS\U1 UNIFILAR.dwg

0 1 2 3 4 5 6 7 8 9