


Copyright (C) Metalandes S.A.S. 2018 All Rights Reserved

The label, box and all information contained on this plane are property of Metalandes S.A.S. and no part of this document may be used or distributed without the permission of Metalandes S.A.S.

El rótulo, cajetín y toda la información contenida en este plano son propiedad de Metalandes S.A.S. y no parte de este documento, usado o distribuido sin el debido permiso de Metalandes S.A.S.

0 1 2 3 4 5 6 7 8 9

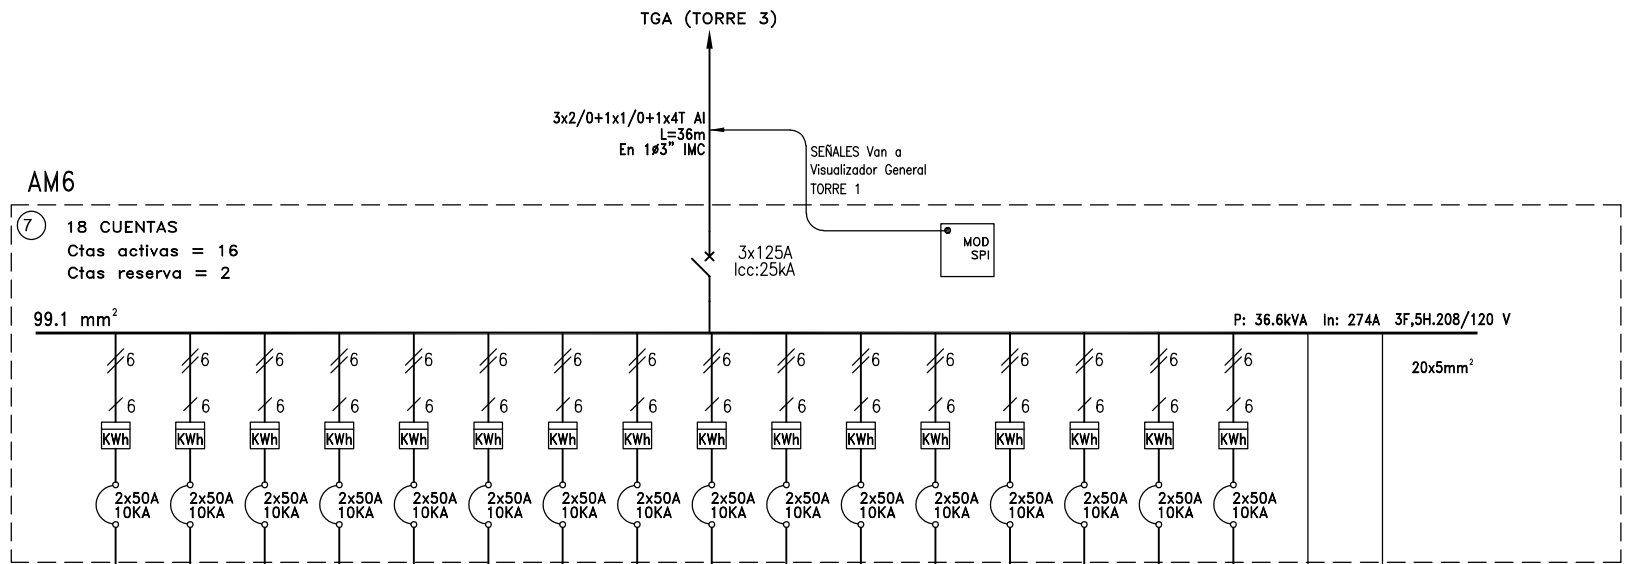

A TABLERO DE DISTRIBUCION

NOMBRE (APTO)	1015	1016	1017	1018	1019	1020	1021	1022	1115	1116	1117	1118	1119	1120	1121	1122	RES	RES
CARGA INTAL. (kVA)	5.73	5.73	5.73	5.73	5.73	5.73	5.73	5.73	5.73	5.73	5.73	5.73	5.73	5.73	5.73	5.73		
CARGA DIVERS. (kVA)	5.51	5.51	5.51	5.51	5.51	5.51	5.51	5.51	5.51	5.51	5.51	5.51	5.51	5.51	5.51	5.51		
DISTANCIA (m)	33	32	32	32	13	13	13	11	33	32	32	32	13	13	13	11		



METALANDES S.A.S

DISEÑO PLANO: D. MADRID
 FECHA: 29/01/2024
 DISEÑO: CONSTR. MONSERRATE DE COL.
 FECHA:

CLIENTE: CONST. MONSERRATE DE COLOMBIA S.A.S
 PROYECTO: NEWPORT TORRE 3
 CONTENIDO: UNIFILAR
 RUTA DE ARCHIVO: D:\1.TEMP DIBUJO\2023\M\MONSERRATE\OP 26853 NEWPORT TORRE 3\ELECTRICOS\KU1 UNIFILAR.dwg

ORDEN DE PRODUCCIÓN: 26853-9
 TAB MEDIDA DIRECTA AM6
 RESPONSABLE DEL PROYECTO: A. CARMONA
 VERSIÓN: 01
 ESQUEMA: KU1
 HOJA: DE: 39
 FECHA DE IMPRESIÓN: 05-02-2024

0 1 2 3 4 5 6 7 8 9