


Copyright (C) Metalandes S.A.S. 2018 All Rights Reserved

El rótulo, cajetín y toda la información contenida en este plano son propiedad de METALANDES S.A.S. y no puede ser usado, usado o distribuido sin el debido permiso de METALANDES S.A.S.

0 1 2 3 4 5 6 7 8 9

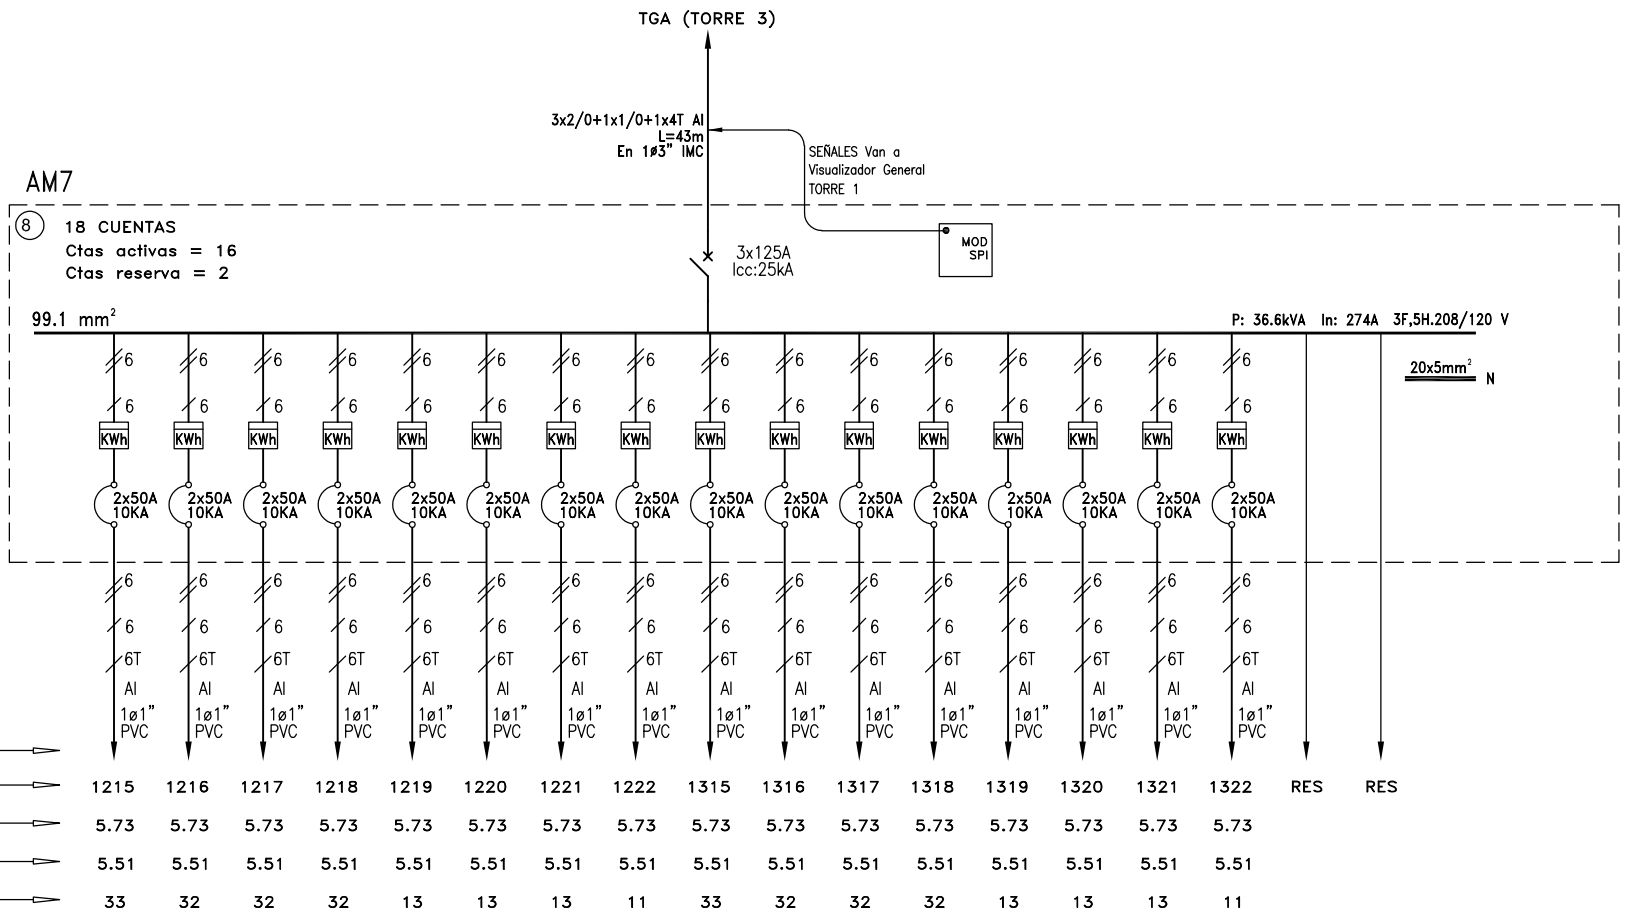

AM7
 18 CUENTAS
 Ctas activas = 16
 Ctas reserva = 2

99.1 mm²

P: 36.6kVA In: 274A 3F,5H.208/120 V

20x5mm² N

TGA (TORRE 3)
 3x2/0+1x1/0+1x4T AI
 L=43m
 En 1ø3" IMC
 SEÑALES Van a
 Visualizador General
 TORRE 1
 3x125A
 lcc:25kA
 MOD SPI

DISEÑO PLANO: D. MADRID
 FECHA: 29/01/2024
 DISEÑO: CONSTR. MONSERRATE DE COL.
 FECHA:



METALANDES S.A.S

CLIENTE: CONST. MONSERRATE DE COLOMBIA S.A.S
 PROYECTO: NEWPORT TORRE 3
 CONTENIDO: UNIFILAR

ORDEN DE PRODUCCIÓN: 26853-9
 TAB MEDIDA DIRECTA AM7
 RESPONSABLE DEL PROYECTO:
 A. CARMONA

VERSIÓN: 01
 ESQUEMA: LU1
 HOJA:
 DE: 40
 FECHA DE IMPRESIÓN:
 05-02-2024

RUTA DE ARCHIVO: D:\1.TEMP DIBUJO\2023\M\MONSERRATE\OP 26853 NEWPORT TORRE 3\ELECTRICOS\LU1 UNIFILAR.dwg

0 1 2 3 4 5 6 7 8 9