


Copyright (C) Metalandes S.A.S. 2018 All Rights Reserved

The label, box and all information contained on this plane are property of Metalandes S.A.S. No part of this document may be used or distributed without the permission of Metalandes S.A.S.

El rótulo, cajetín y toda la información contenida en este plano son propiedad de Metalandes S.A.S. No parte de este documento podrá ser usado o distribuido sin el debido permiso de Metalandes S.A.S.

0 1 2 3 4 5 6 7 8 9

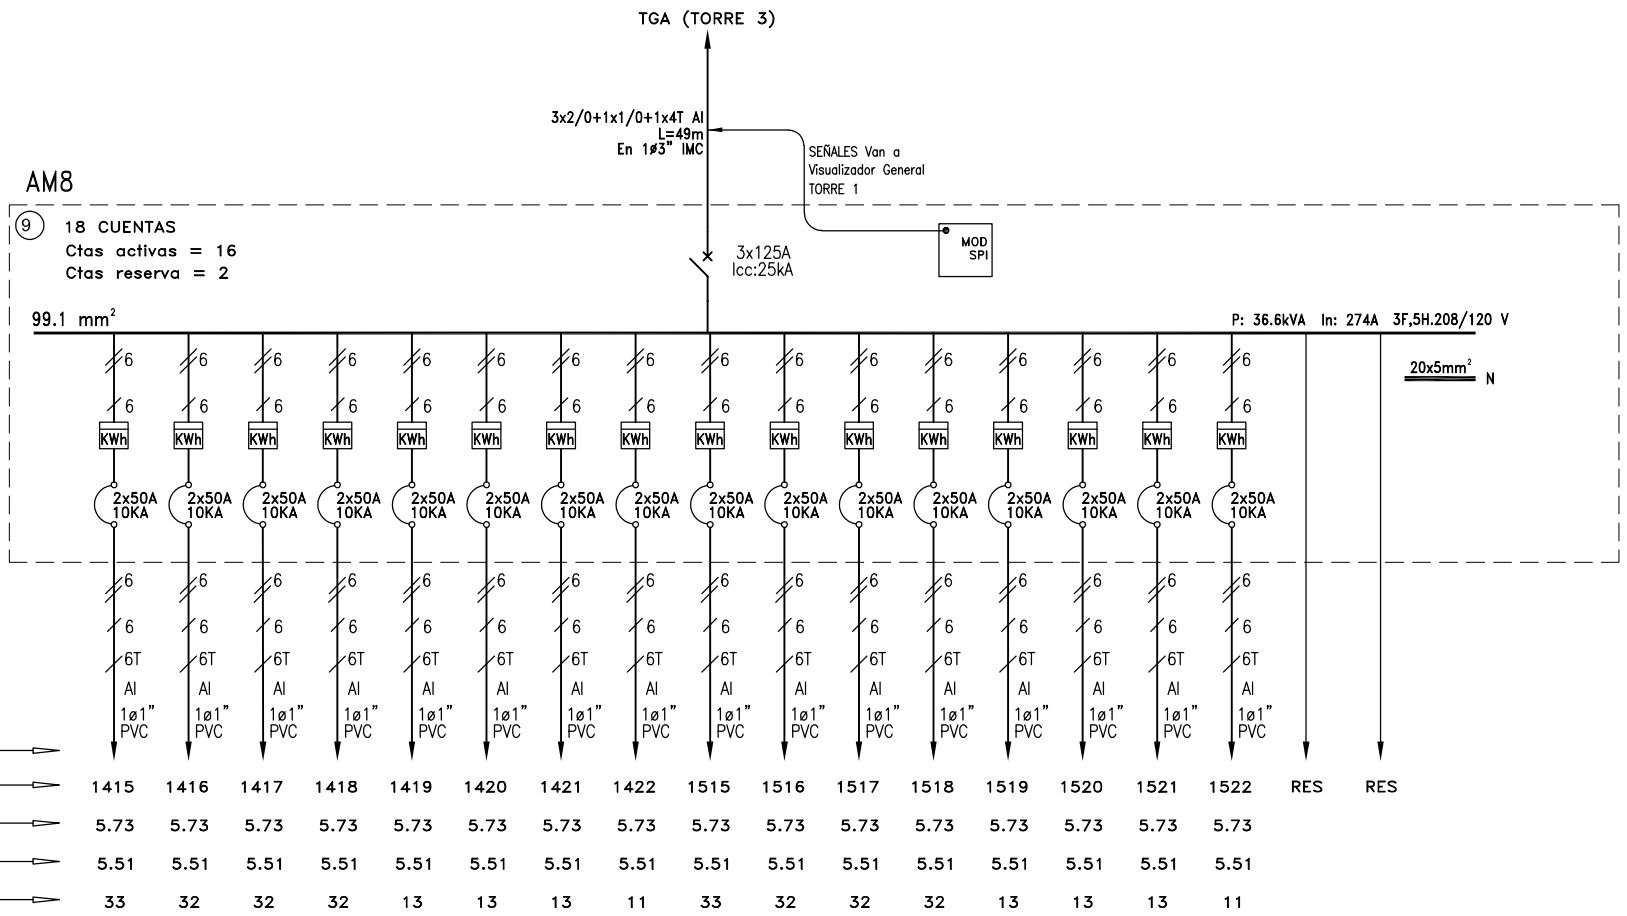

DISEÑO PLANO: D. MADRID  
 FECHA: 29/01/2024  
 DISEÑO: CONSTR. MONSERRATE DE COL.  
 FECHA:



CLIENTE: CONST. MONSERRATE DE COLOMBIA S.A.S  
 PROYECTO: NEWPORT TORRE 3  
 CONTENIDO: UNIFILAR

ORDEN DE PRODUCCIÓN: 26853-9  
 TAB MEDIDA DIRECTA AM8

RESPONSABLE DEL PROYECTO: A. CARMONA

VERSIÓN: 01  
 ESQUEMA: MU1  
 HOJA: 41  
 FECHA DE IMPRESIÓN: 05-02-2024

RUTA DE ARCHIVO: D:\1.TEMP DIBUJO\2023\M\MONSERRATE\OP 26853 NEWPORT TORRE 3\ELECTRICOS\MU1 UNIFILAR.dwg

0 1 2 3 4 5 6 7 8 9