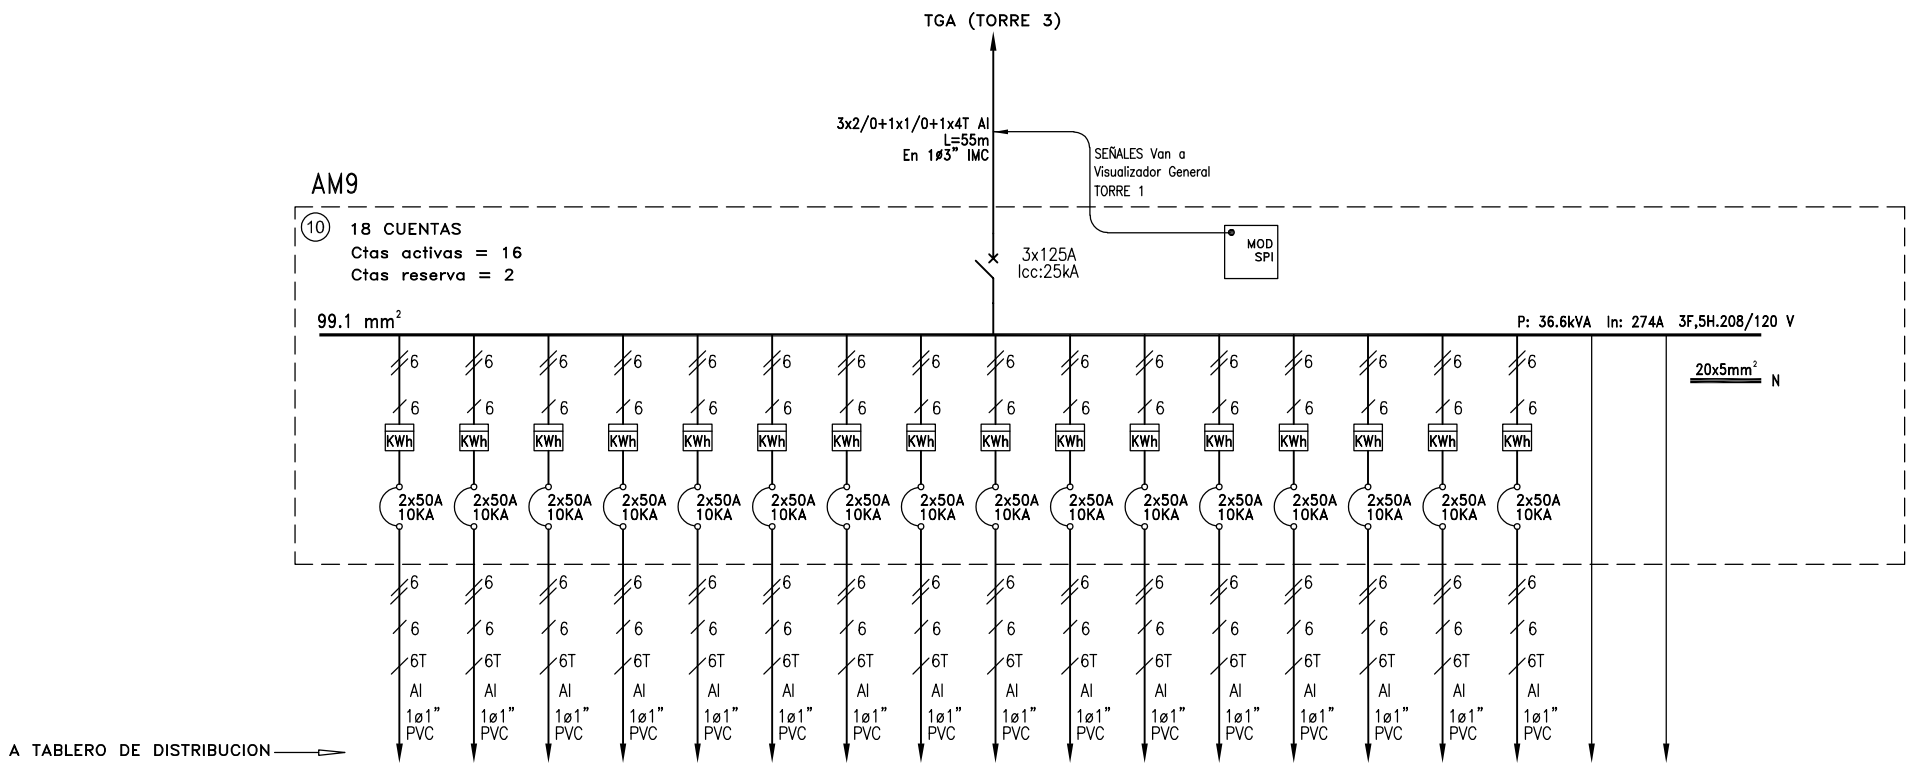

Copyright (C) Metalandes S.A.S. 2018 All Rights Reserved
The label, box and all information contained on this plane are Metalandes S.A.S. proprietary and can not be copied, used or distributed without due permission of Metalandes S.A.S.
El rótulo, cajetín y toda la información contenida en este plano son propiedad exclusiva de Metalandes S.A.S. y no puede ser copiado, usado o distribuido sin el debido permiso de Metalandes S.A.S.

DISEÑO PLANO: D. MADRID	FECHA: 29/01/2024
DISEÑÓ: CONSTR. MONSERRATE DE COL.	FECHA:

METALANDES S.A.S

CLIENTE: CONST. MONSERRATE DE COLOMBIA S.A.S	ORDEN DE PRODUCCIÓN: 26853-9
PROYECTO: NEWPORT TORRE 3	TAB MEDIDA DIRECTA AM9
CONTENIDO: UNIFILAR	RESPONSABLE DEL PROYECTO: A. CARMONA
RUTA DE ARCHIVO: D:\1.TEMP DIBUJO\2023\M\MONSERRATE\OP 26853 NEWPORT TORRE 3\ELECTRICOS\NU1 UNIFILAR.dwg	

VERSIÓN:	01
ESQUEMA:	NU1
HOJA:	
DE:	42
FECHA DE IMPRESIÓN:	05-02-2024