


Copyright (C) Metalandes S.A.S. 2018 All Rights Reserved

The label, box and all information contained on this plane are property of METALANDES S.A.S. No part of this drawing, text, used or distributed without the permission of Metalandes S.A.S.

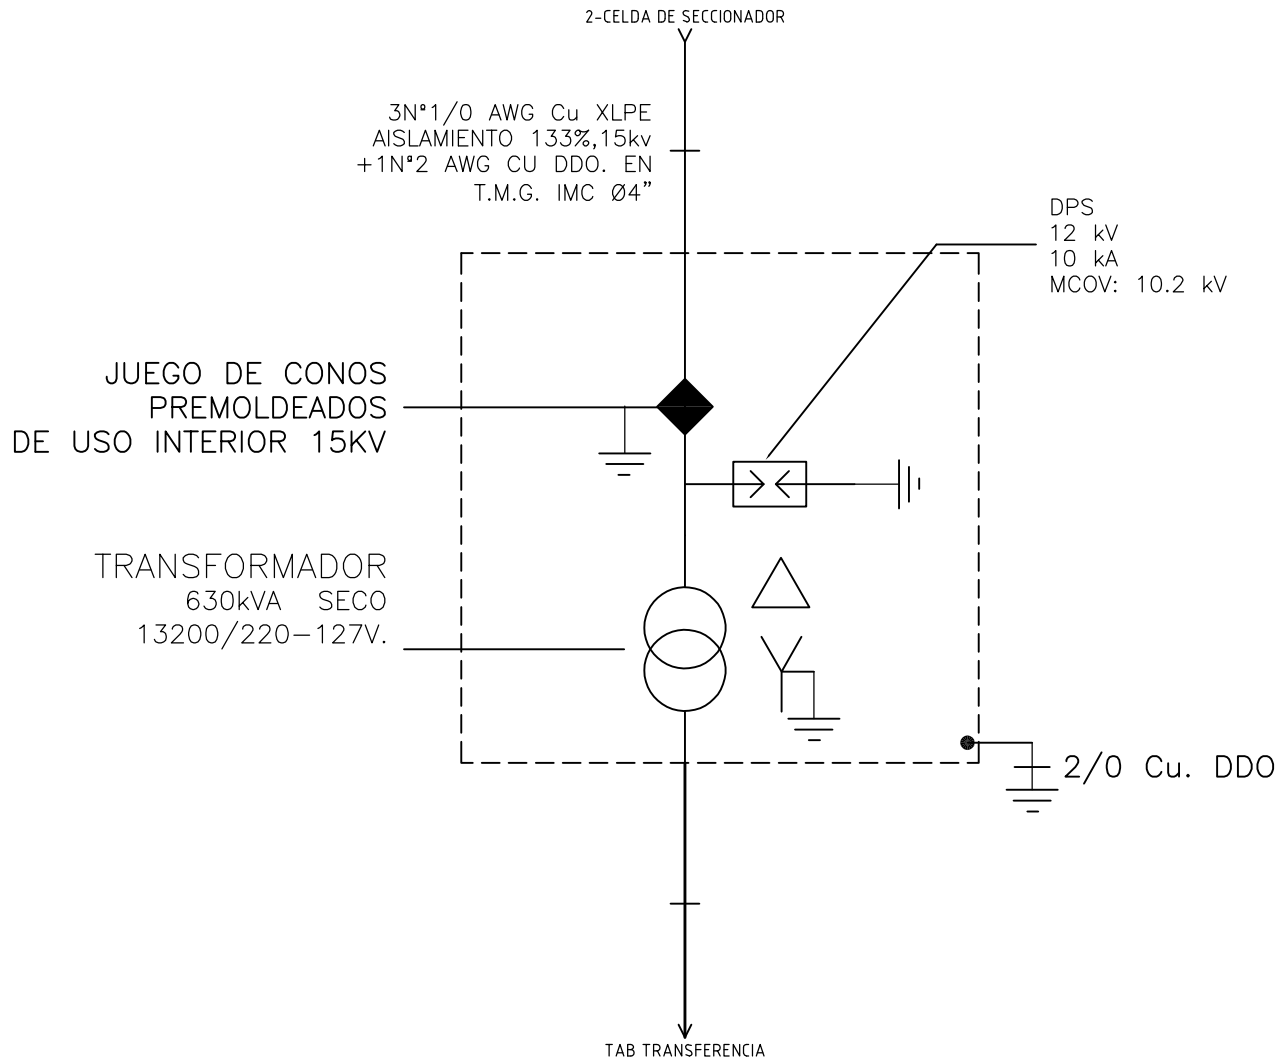

DISEÑO PLANO:	FECHA:
D. MADRID	13/05/2022
DISEÑO:	FECHA:
OMC	




METALANDES S.A.S

CLIENTE: OMC	ORDEN DE PRODUCCIÓN: 26863-3
PROYECTO: DOS QUEBRADAS	CELDA DE TRAF0 630KVA
CONTENIDO: UNIFILAR	RESPONSABLE DEL PROYECTO:
	A. RESTREPO
RUTA DE ARCHIVO: D:\1.TEMP DIBUJO\2022\O\OMC\OP 26863 DOS QUEBRADAS\ELECTRICOS\CU1 UNIFILAR.dwg	

VERSIÓN: 01
ESQUEMA: CU1
HOJA:
DE: 15
FECHA DE IMPRESIÓN:
02-14-2023

0 1 2 3 4 5 6 7 8 9

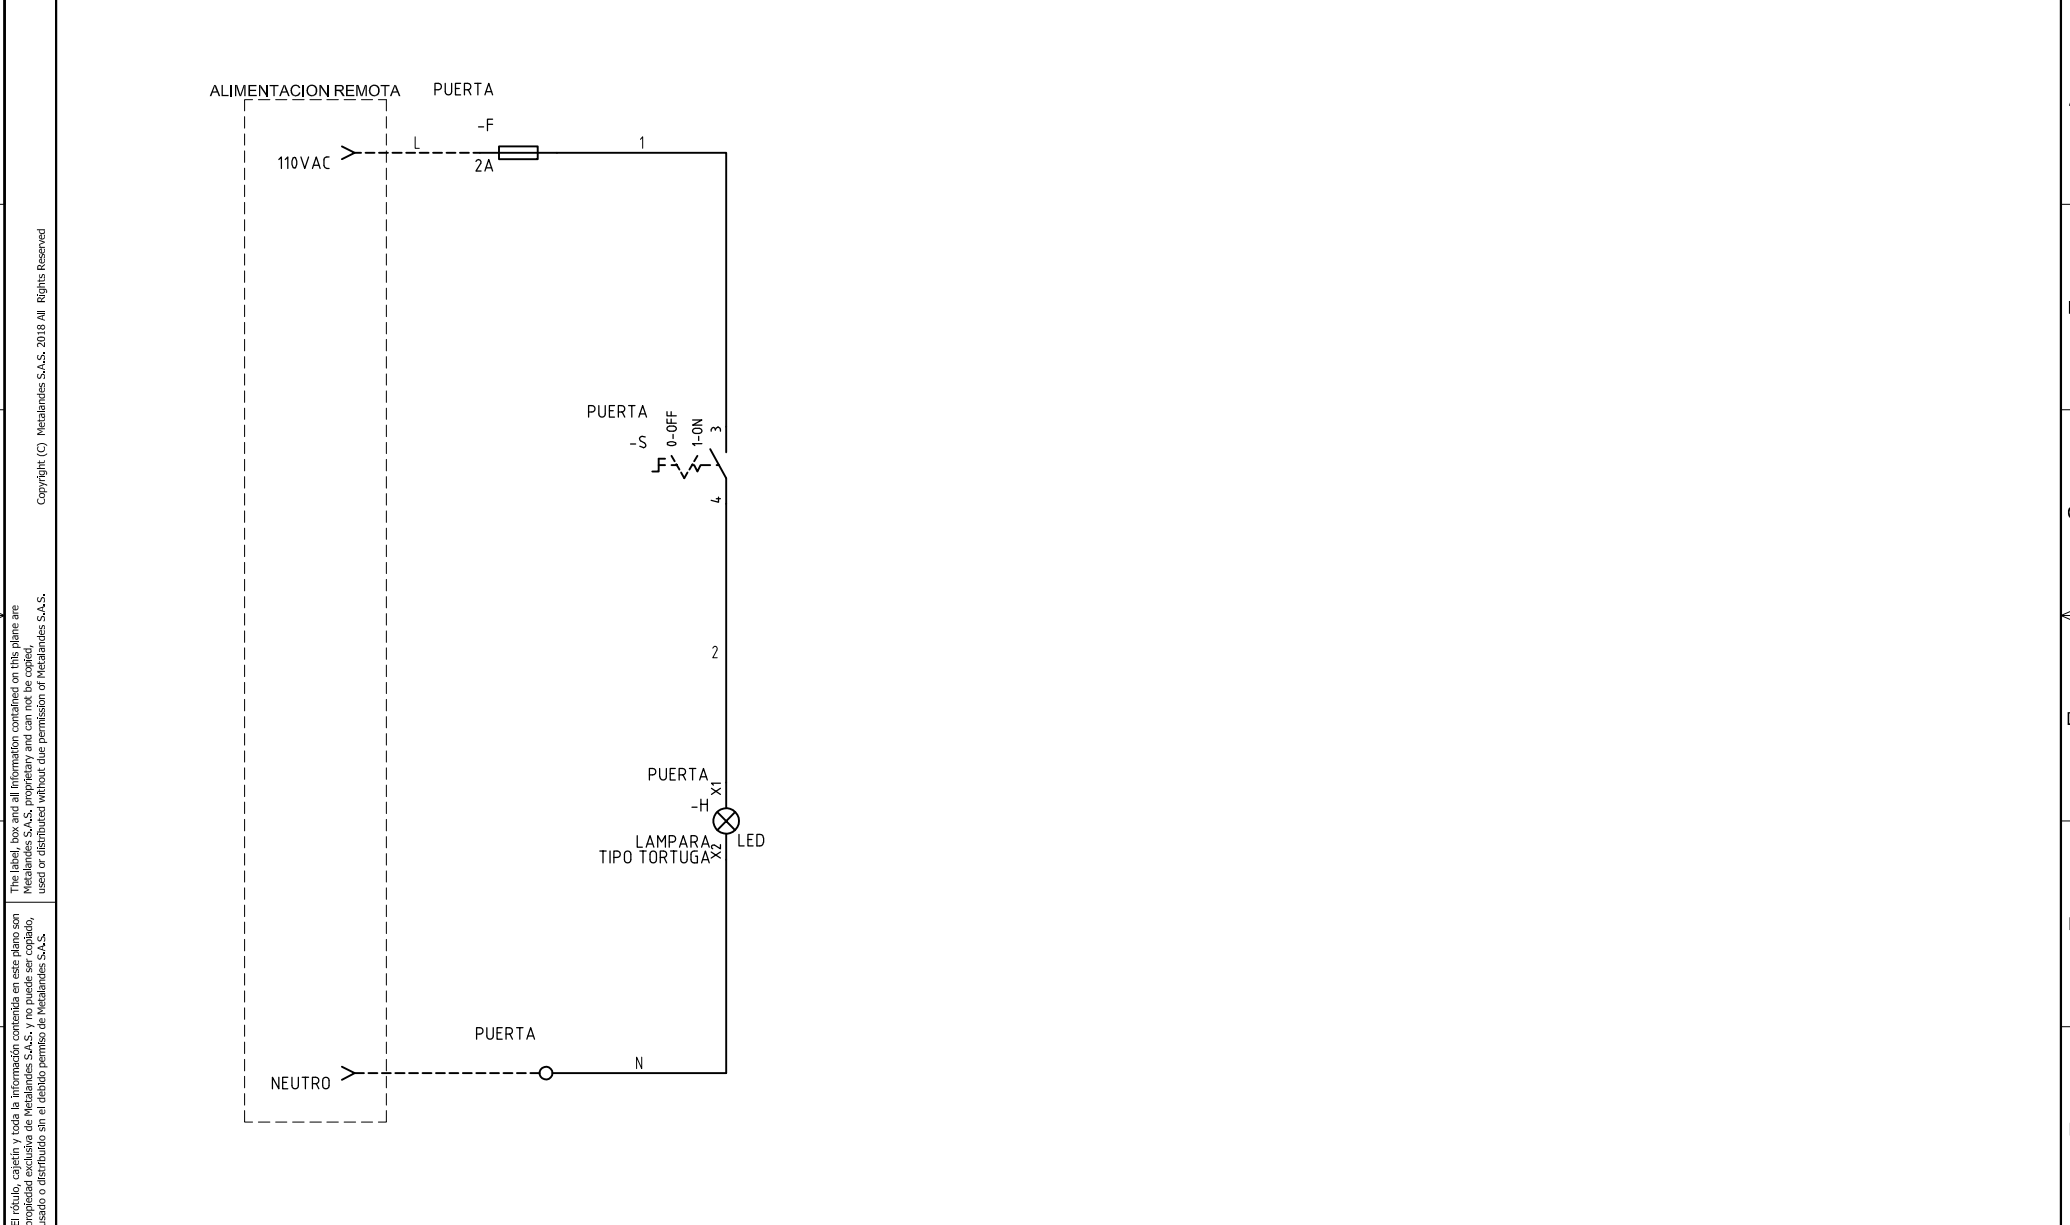

The label, box and all information contained on this plane are property of METALANDES S.A.S. No part of this drawing may be used or distributed without the permission of METALANDES S.A.S.

DISEÑO PLANO:	FECHA:
D. MADRID	13/05/2022
DISEÑO:	FECHA:
OMC	



METALANDES S.A.S

CLIENTE: OMC	ORDEN DE PRODUCCIÓN: 26863-3	VERSIÓN: 01
PROYECTO: DOS QUEBRADAS	CELDA DE TRAF0 630KVA	ESQUEMA: C1
CONTENIDO: CONTROL DE ILUMINACION	RESPONSABLE DEL PROYECTO:	HOJA:
	A. RESTREPO	DE: 19
		FECHA DE IMPRESIÓN:
		02-14-2023

0 1 2 3 4 5 6 7 8 9