

Copyright (C) Metalandes S.A.S. 2018 All Rights Reserved

The label, box and all information contained on this plane are the property of METALANDES S.A.S. and no part of it may be used or distributed without the permission of METALANDES S.A.S.

El rótulo, cajetín y toda la información contenida en este plano son propiedad exclusiva de METALANDES S.A.S. y no puede ser usado, usado o distribuido sin el debido permiso de METALANDES S.A.S.

FECHA: 31/05/2022  
 DISEÑO PLANO: D. MADRID  
 DISEÑO: ARQ. Y CONCR.




**METALANDES S.A.S**

CLIENTE: ARQUITECTURA Y CONCRETO  
 PROYECTO: SURA BARRANQUILLA  
 CONTENIDO: UNIFILAR

ORDEN DE PRODUCCIÓN: 26873-7  
 CELDA DE TRANSFORMADOR 630KVA N°7  
 RESPONSABLE DEL PROYECTO: E. GRAJALES

VERSIÓN: 01  
 ESQUEMA: FU1  
 HOJA: DE: 28  
 FECHA DE IMPRESIÓN: 02-14-2023

RUTA DE ARCHIVO: D:\1.TEMP DIBUJO\2022\A\ARQUITECTURA Y CONCRETO\OP 26873 SURA BARRANQUILLA\ELECTRICOS\FU1 UNIFILAR.dwg

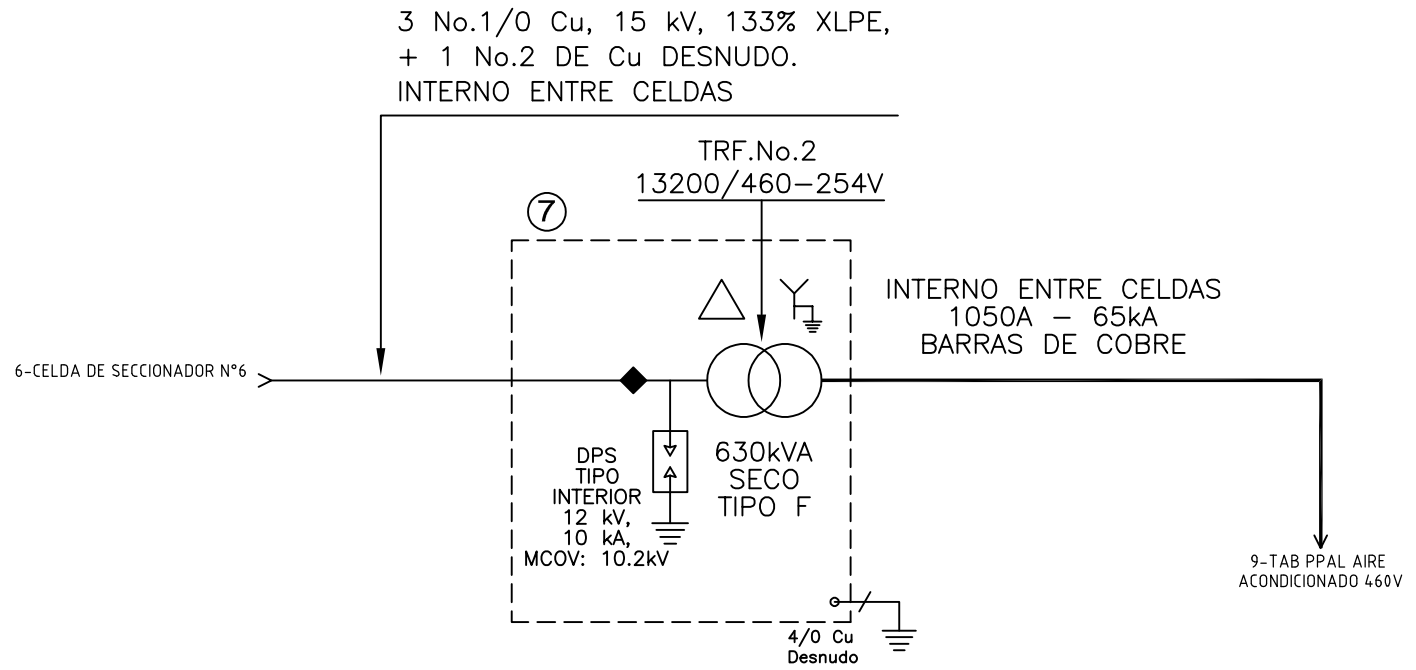

0 1 2 3 4 5 6 7 8 9

A

B

C

D

E

F

A

B

C

D


E

F

0 1 2 3 4 5 6 7 8 9

Copyright (C) Metalandes S.A.S. 2018 All Rights Reserved

The label, box and all information contained on this plane are property of Metalandes S.A.S. No part of this drawing may be used or distributed without the permission of Metalandes S.A.S.

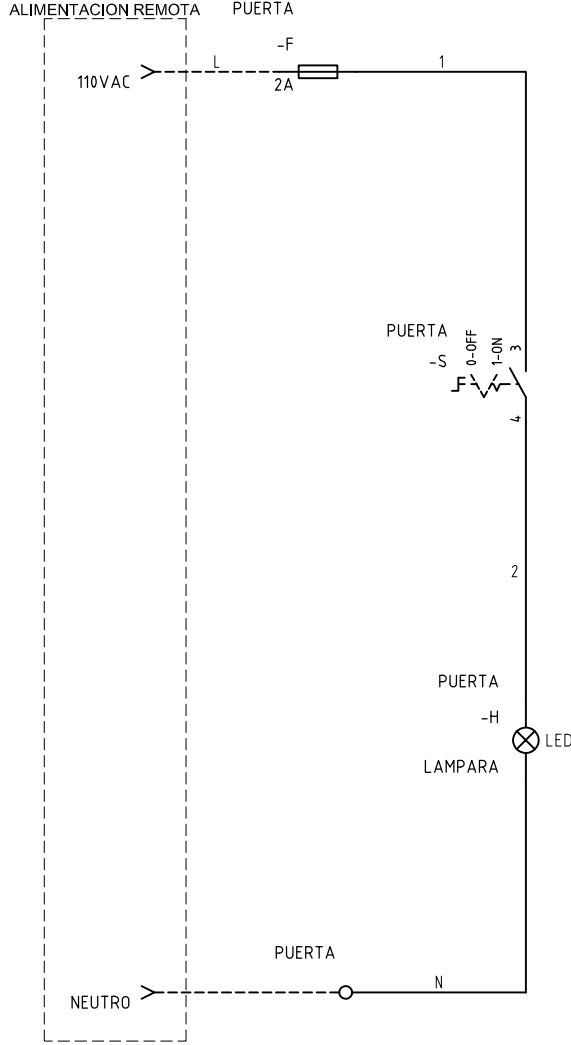

DISEÑO PLANO: <b>D. MADRID</b>	FECHA: 31/05/2022
DISEÑO: <b>ARQ. Y CONCR.</b>	FECHA:



**METALANDES S.A.S**

CLIENTE: ARQUITECTURA Y CONCRETO  
 PROYECTO: SURA BARRANQUILLA  
 CONTENIDO: CONTROL DE ILUMINACION

ORDEN DE PRODUCCIÓN: 26873-7  
 CELDA DE TRANSFORMADOR  
 630KVA N°7  
 RESPONSABLE DEL PROYECTO:  
 E. GRAJALES

VERSIÓN: 01  
 ESQUEMA: F1  
 HOJA:  
 DE: 48  
 FECHA DE IMPRESIÓN:  
 02-14-2023

RUTA DE ARCHIVO: D:\1.TEMP DIBUJO\2022\1\ARQUITECTURA Y CONCRETO\OP 26873 SURA BARRANQUILLA\ELECTRICOS\F1 CONTROL DE ILUMINACION.dwg