


Copyright (C) Metalandes S.A.S. 2018 All Rights Reserved

The label, box and all information contained on this plane are property of Metalandes S.A.S. and are not to be used, copied, used or distributed without the permission of Metalandes S.A.S.

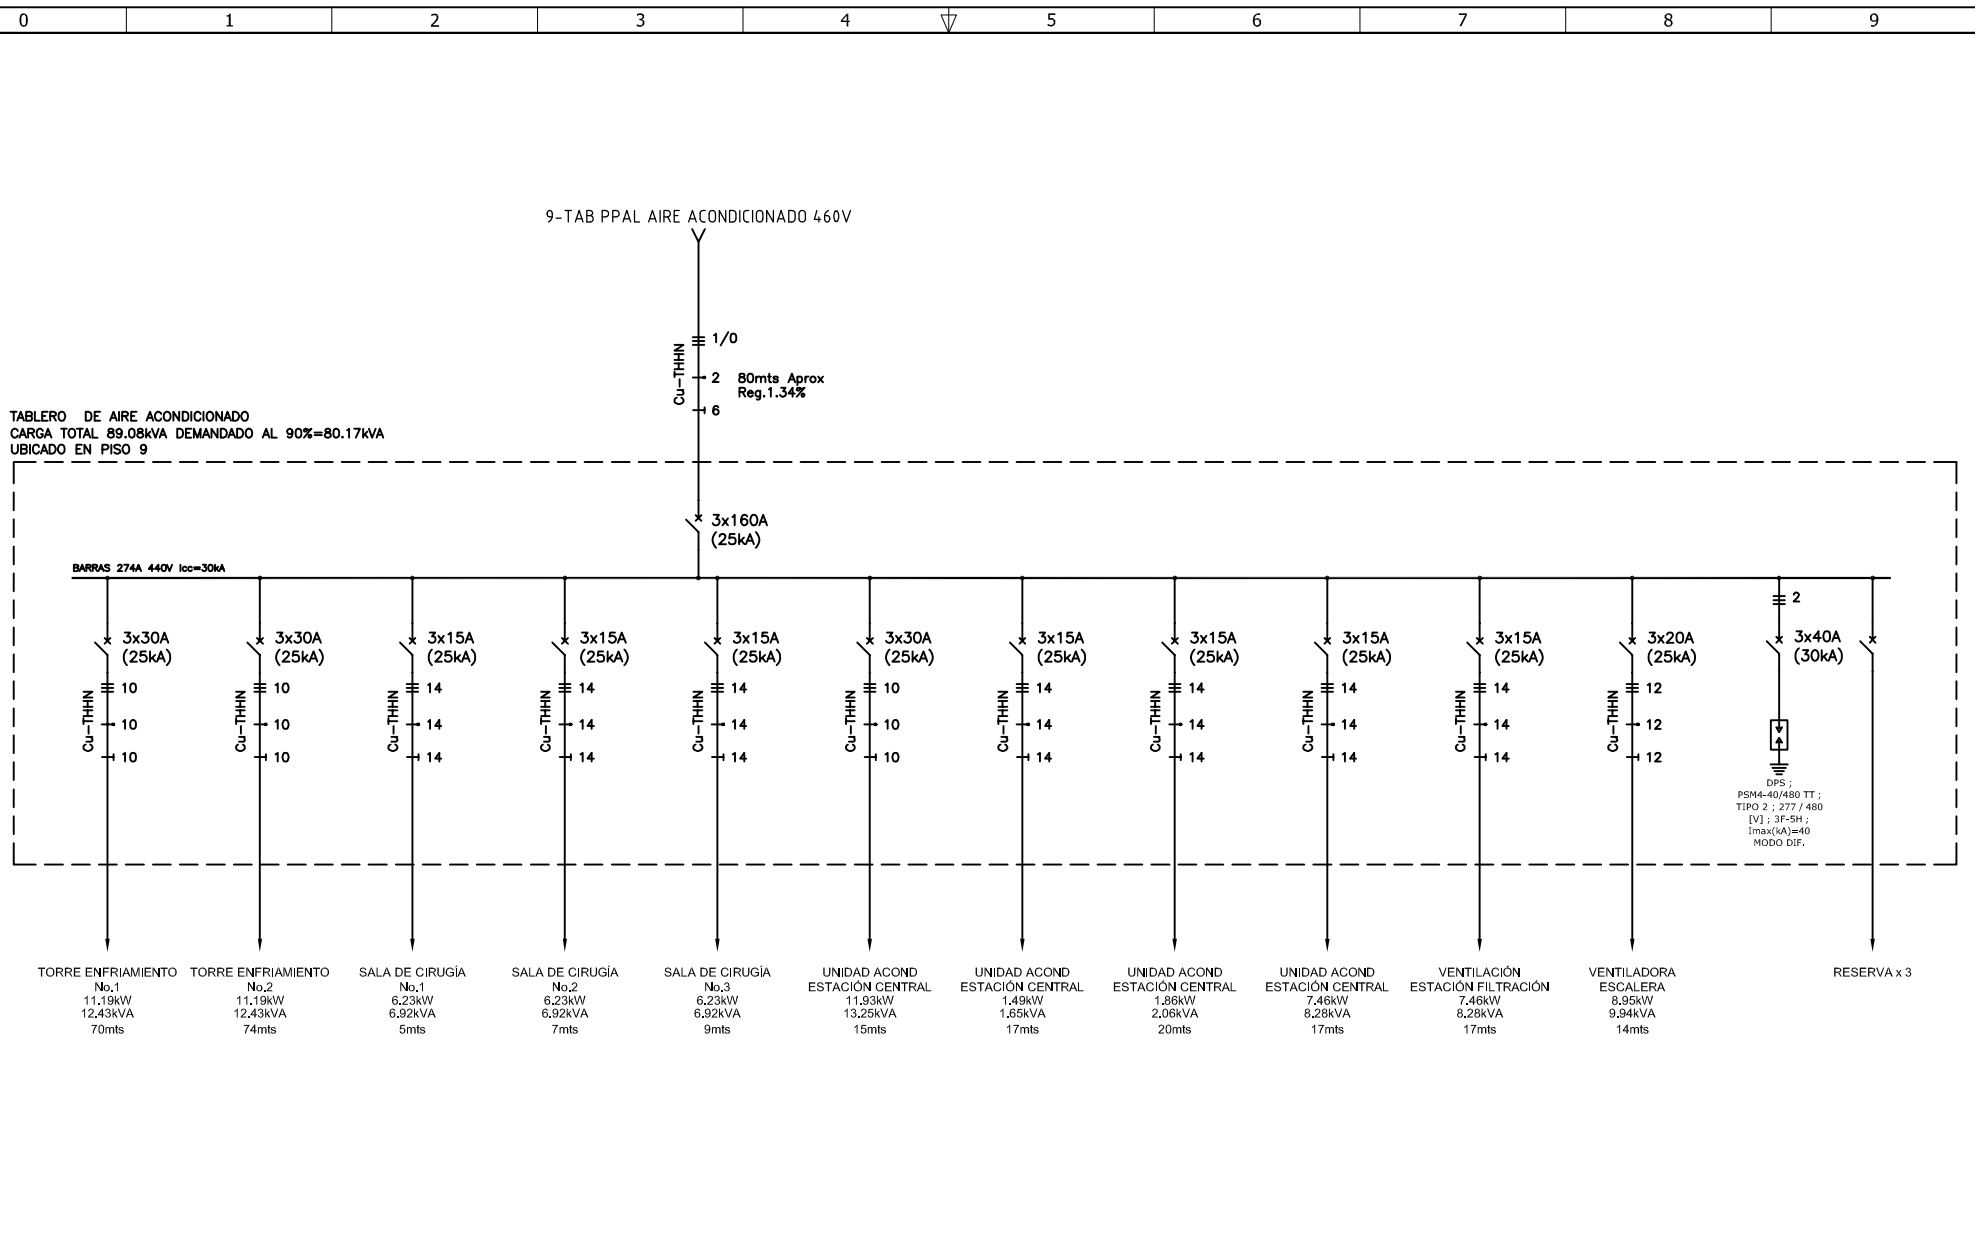

DISEÑO PLANO: <b>D. MADRID</b>	FECHA: 31/05/2022
DISEÑO: <b>ARQ. Y CONCR.</b>	FECHA:



**METALANDES S.A.S**

CLIENTE: ARQUITECTURA Y CONCRETO
PROYECTO: SURA BARRANQUILLA
CONTENIDO: UNIFILAR
RUTA DE ARCHIVO: D:\1.TEMP DIBUJO\2022\A\ARQUITECTURA Y CONCRETO\OP 26873 SURA BARRANQUILLA\ELECTRICOS\IU1 UNIFILAR.dwg

ORDEN DE PRODUCCIÓN: 26873-11	VERSIÓN: 01
TAB AIRE ACONDICIONADO 460V	ESQUEMA: IU1
RESPONSABLE DEL PROYECTO: E. GRAJALES	HOJA: DE: 31
	FECHA DE IMPRESIÓN: 02-14-2023