

RAMAL VITAL - PISO 3 Y 4
 UBICADO EN PISO 4 220V 42.5kVA

BARRAS 274A 220V Icc=25kA

3x40A
(25kA)

8
Cu-THHN
8
10

T-VIT-P4

2.45kVA

817

BARRAS 162A 220V Icc=25kA

3x30A
(25kA)

3x30A
(25kA)

3x40A
(25kA)

3x40A
(25kA)

3x40A
(25kA)

3x40A
(25kA)

3x40A
(25kA)

3x40A
(25kA)

3x40A
(25kA)

T-UPS-SOT
3.5kVA

T-UPS-P2
3.5kVA

T-UPS-P4
15kVA
DATA CENTER

T-UPS-P5
3.5kVA

T-UPS-P6
3.5kVA

T-UPS-P7
3.5kVA

T-UPS-P8
3.5kVA

T-UPS-P9
3.5kVA

UPS
40kVA

103

282D

386A

463D

818

626C

819

820

RESERVA x 3

PSC3-12.5/230 TNC ;
 TIPO 1+2 ; 120 / 208
 [V] ; 3F-4H ; 2F-4H
 Imax(kA)=65 MODO
 COM.CIRPROTEC

14-TAB INTERRUPTOR PPAL 220V
 MODULO 5

3No.1/0
1No.2
1No.6

58mts
Regulación:2.06%

58m - 2.06%

Analizador de
 Redes para
 Medición de
 Variables
 Eléctricas
 Cl. 0.5
 RS485

A.R.

3 TC
100/5A
CL. 0.5

3x150A
(25kA)

3x150A
(25kA)

1/0
2
4

1/0
2
4

3x150A
(25kA)

3x150A
(25kA)

1/0
2
4

1/0
2
4

3x150A
(25kA)

3x150A
(25kA)

1/0
2
4

1/0
2
4

Copyright (C) Metalandes S.A.S. 2018 All Rights Reserved

The label, box and all information contained on this plane are property of Metalandes S.A.S. and its subsidiaries. No part of this document may be reproduced, stored in a retrieval system, or used or distributed in any form without the permission of Metalandes S.A.S.

El rótulo, cajetín y toda la información contenida en este plano son propiedad de Metalandes S.A.S. y sus filiales. No se permite la reproducción, el almacenamiento en un sistema de recuperación, ni el uso o la distribución en cualquier forma sin el consentimiento expreso de Metalandes S.A.S.


DISEÑO PLANO: D. MADRID	FECHA: 09/08/2022
DISEÑO: ARQ. Y CONCR.	FECHA:



METALANDES S.A.S

CLIENTE: ARQUITECTURA Y CONCRETO	ORDEN DE PRODUCCIÓN: 26873-21
PROYECTO: SURA BARRANQUILLA	TAB RAMA VITAL PISOS 3 Y 4
CONTENIDO: UNIFILAR	RESPONSABLE DEL PROYECTO: E. GRAJALES
RUTA DE ARCHIVO: D:\1.TEMP DIBUJO\2022\ARQUITECTURA Y CONCRETO\OP 26873 SURA BARRANQUILLA\ELECTRICOS\VERSION 2\QU1 UNIFILAR.DWG	VERSIÓN: 01

ESQUEMA: QU1
HOJA:
DE: 104
FECHA DE IMPRESIÓN: 02-14-2023

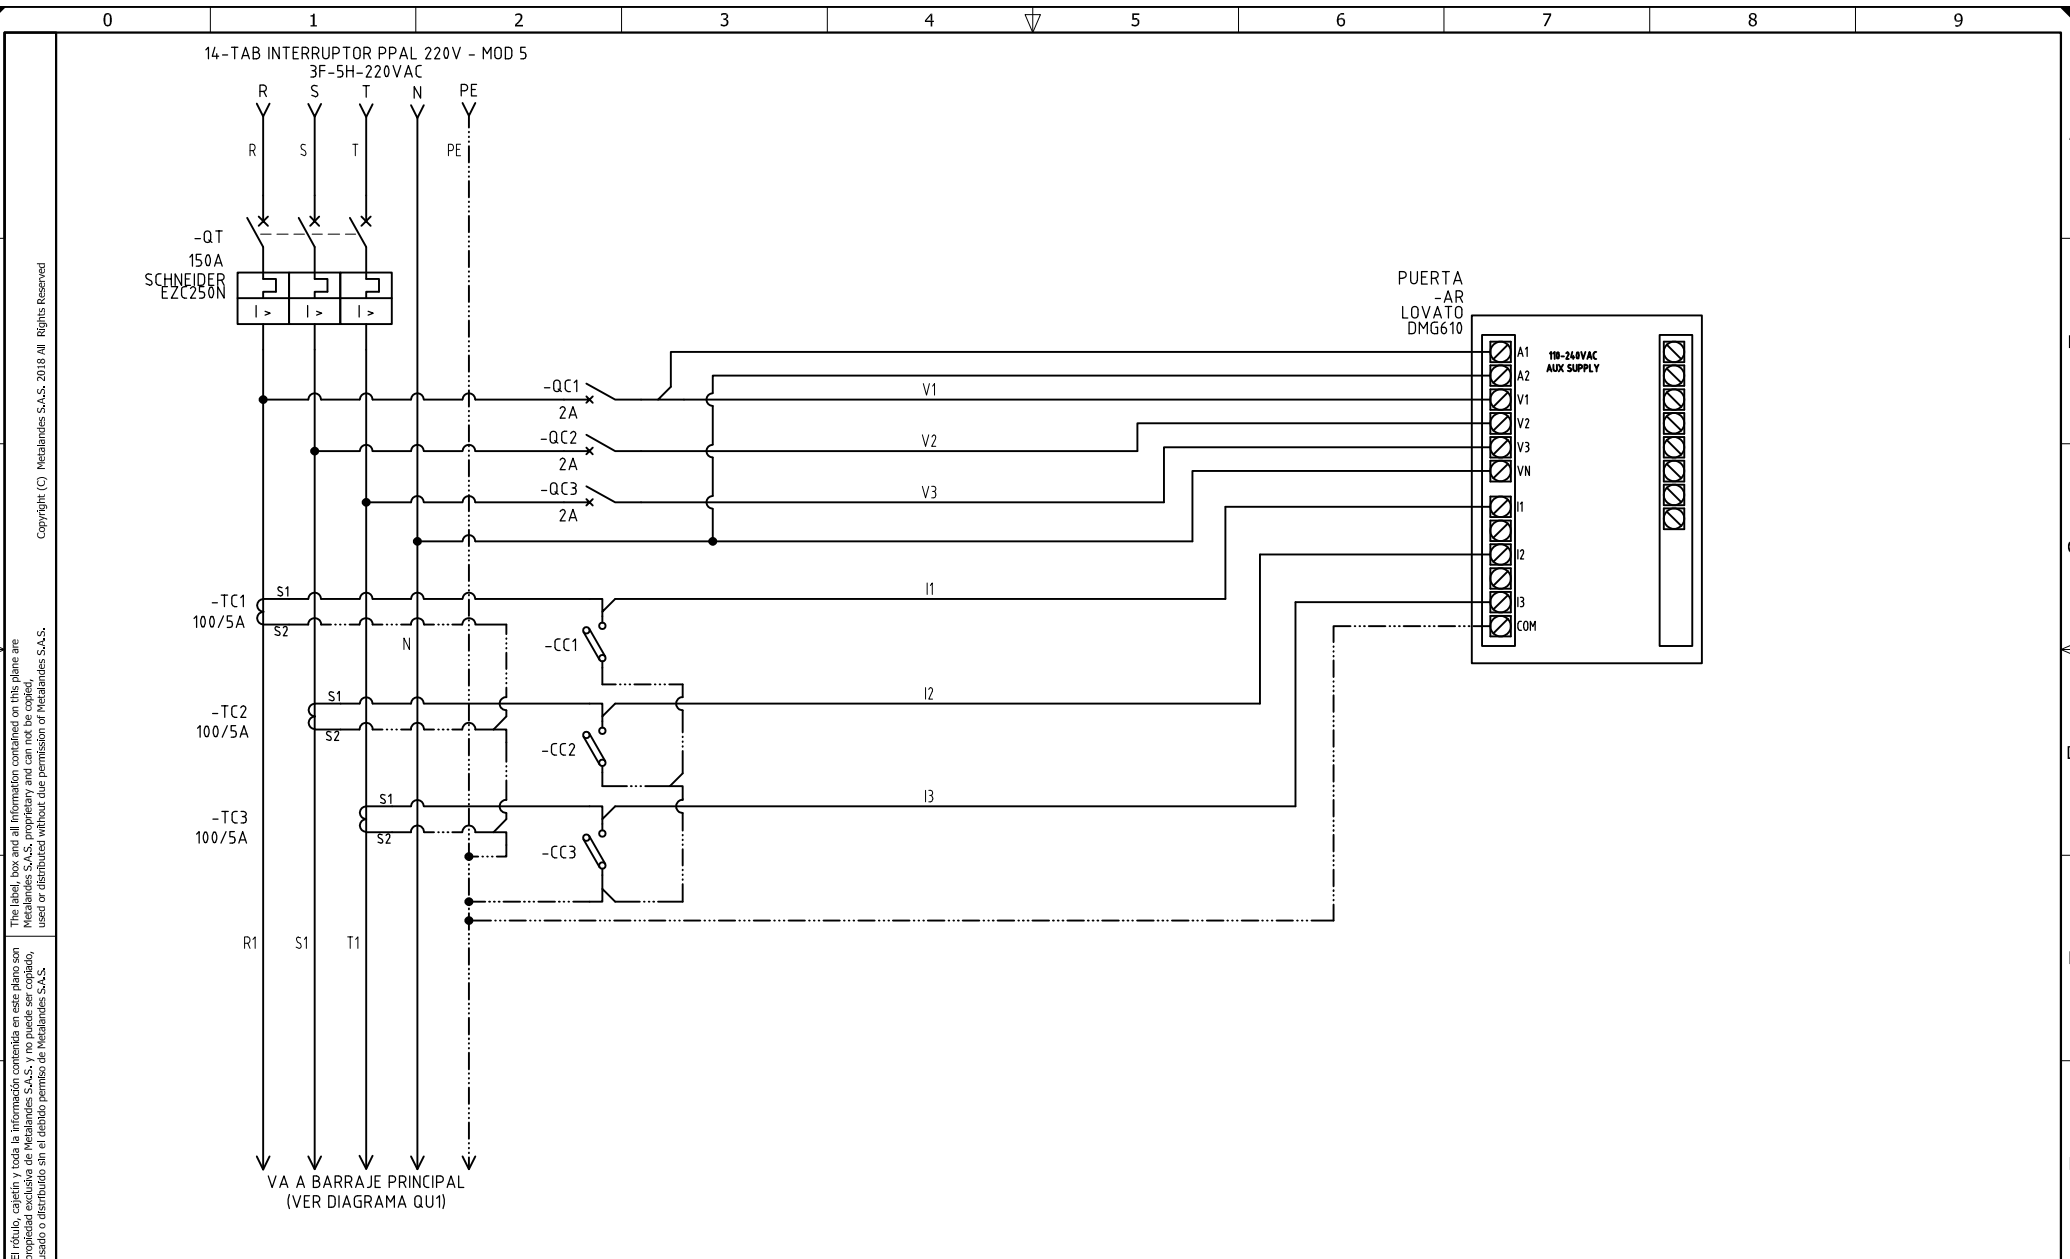

The label, box and all information contained on this plane are property of METALANDES S.A.S. and shall not be used, reproduced, modified, distributed or otherwise used without the permission of METALANDES S.A.S.

DISEÑO PLANO: 09/08/2022
D. MADRID
 DISEÑO: FECHA:
 ARQ. Y CONCR.



METALANDES S.A.S

CLIENTE: ARQUITECTURA Y CONCRETO
 PROYECTO: SURA BARRANQUILLA
 CONTENIDO: ANALIZADOR DE REDES

ORDEN DE PRODUCCIÓN: 26873-21
 TAB RAMA VITAL PISOS 3 Y 4
 RESPONSABLE DEL PROYECTO:
 E. GRAJALES

VERSIÓN: 01
 ESQUEMA: Q1
 HOJA:
 DE: 128
 FECHA DE IMPRESIÓN:
 02-14-2023

RUTA DE ARCHIVO: D:\1.TEMP DIBUJO\2022\ARQUITECTURA Y CONCRETO\OP 26873 SURA BARRANQUILLA\ELECTRICOS\VERSION 2\Q1 ANALIZADOR DE REDES.DWG