


DISEÑO PLANO: <b>D. MADRID</b>	FECHA: 09/08/2022
DISEÑO: <b>ARQ. Y CONCR.</b>	FECHA:



**METALANDES S.A.S**

CLIENTE: <b>ARQUITECTURA Y CONCRETO</b>	ORDEN DE PRODUCCIÓN: <b>26873-24</b>
PROYECTO: <b>SURA BARRANQUILLA</b>	TAB RAMAL CRITICO PISO 1 Y 2
CONTENIDO: <b>UNIFILAR</b>	RESPONSABLE DEL PROYECTO: <b>E. GRAJALES</b>
RUTA DE ARCHIVO: <b>D:\1.TEMP DIBUJO\2022\A\ARQUITECTURA Y CONCRETO\OP 26873 SURA BARRANQUILLA\ELECTRICOS\VERSION 2\TU1 UNIFILAR.DWG</b>	FECHA DE IMPRESIÓN: 02-14-2023

VERSIÓN: <b>01</b>
ESQUEMA: <b>TU1</b>
HOJA:
DE: <b>107</b>

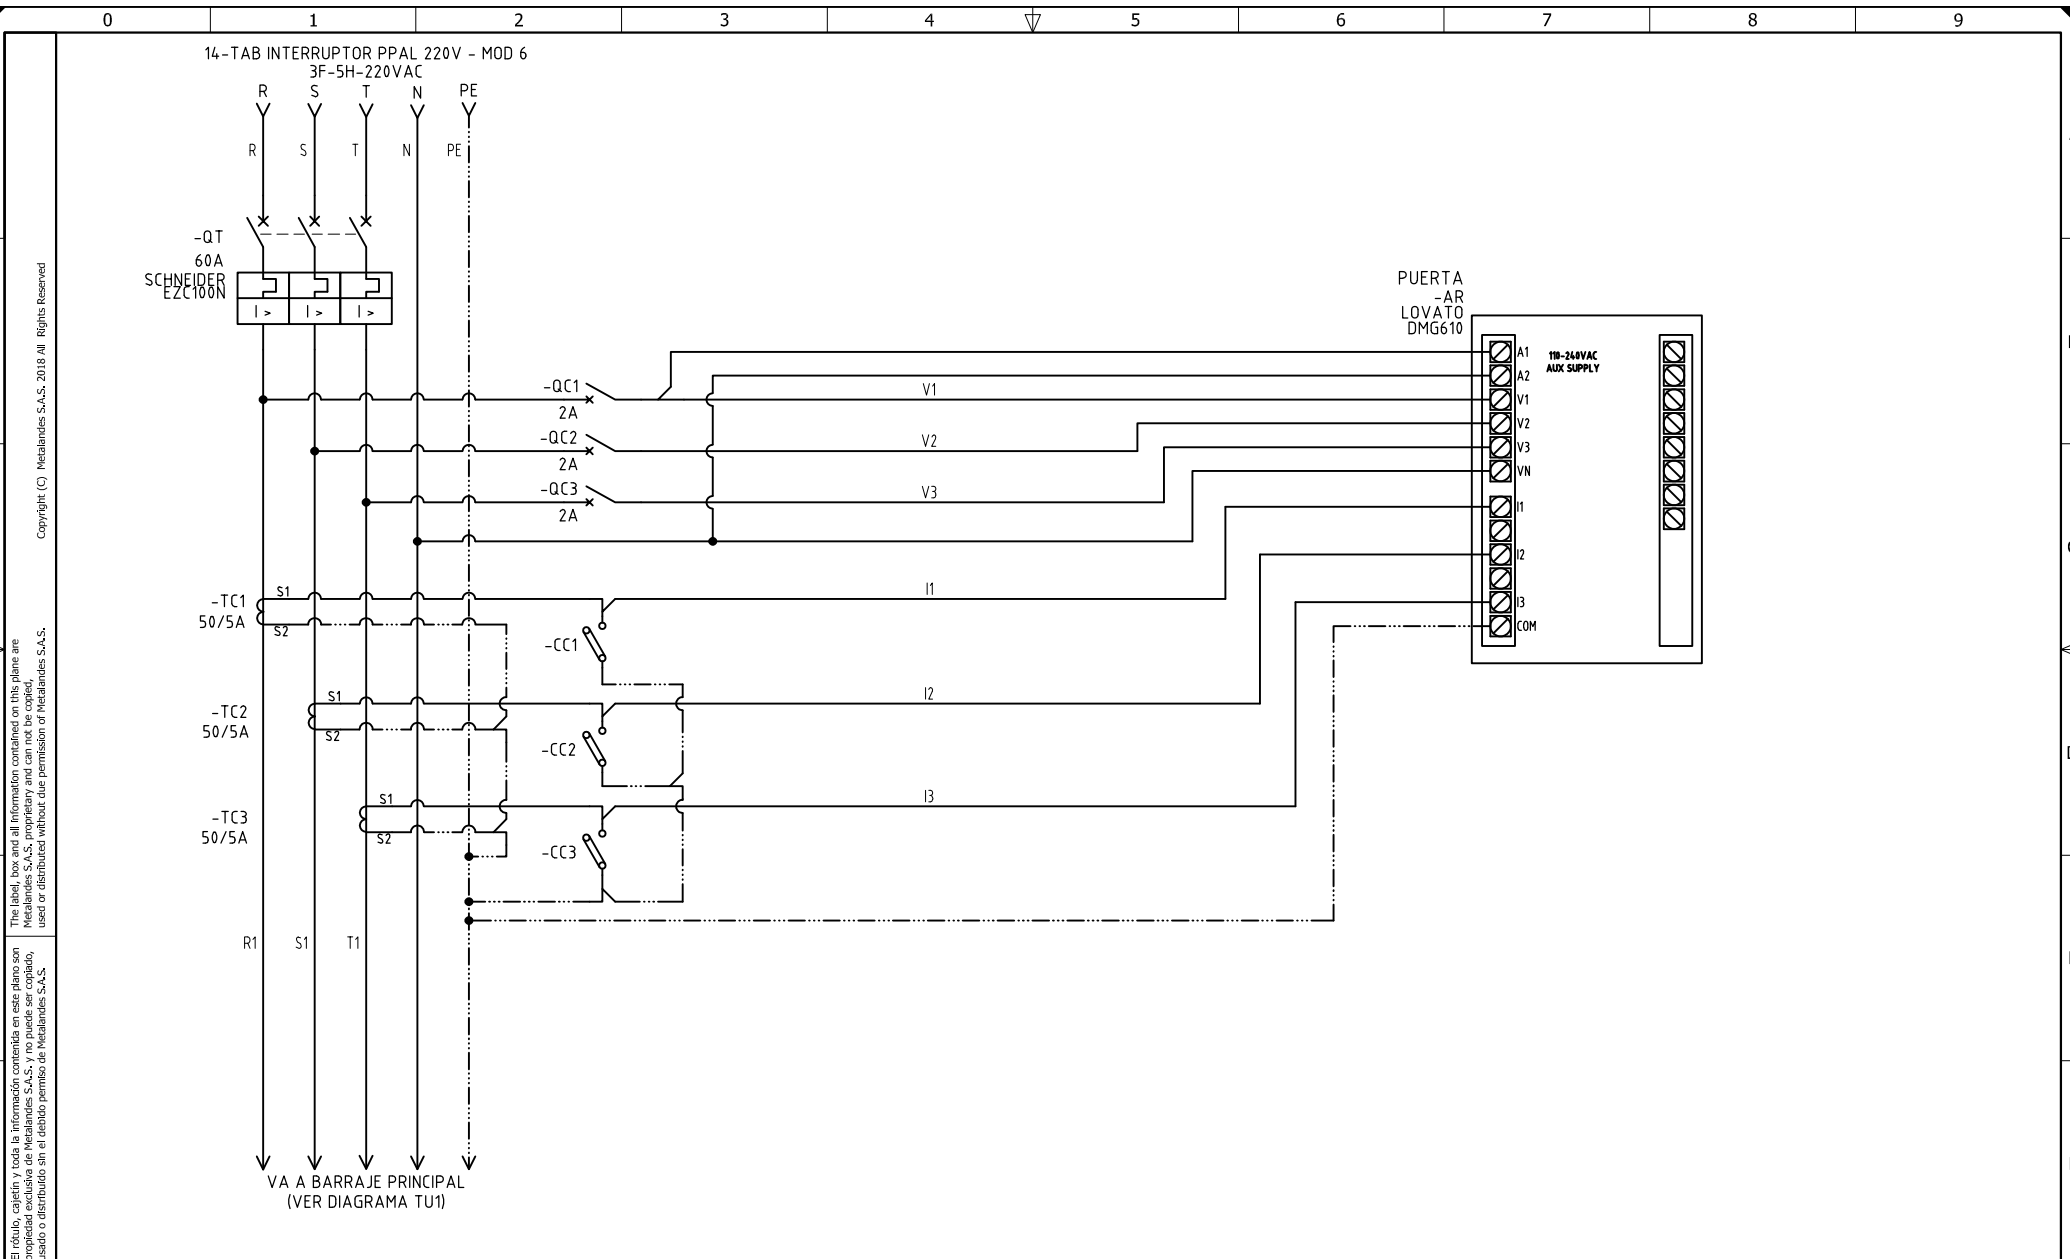

Copyright (C) Metalandes S.A.S. 2018 All Rights Reserved

The label, box and all information contained on this plane are property of METALANDES S.A.S. and no part of this document may be used or distributed without the permission of Metalandes S.A.S.

El rótulo, cajetín y toda la información contenida en este plano son propiedad de METALANDES S.A.S. y no puede ser usado, usado o distribuido sin el debido permiso de Metalandes S.A.S.

DISEÑO PLANO: <b>D. MADRID</b>	FECHA: 09/08/2022
DISEÑO: <b>ARQ. Y CONCR.</b>	FECHA:



**METALANDES S.A.S**

CLIENTE: <b>ARQUITECTURA Y CONCRETO</b>	ORDEN DE PRODUCCIÓN: <b>26873-24</b>
PROYECTO: <b>SURA BARRANQUILLA</b>	TAB RAMAL CRITICO PISO 1 Y 2
CONTENIDO: <b>ANALIZADOR DE REDES</b>	RESPONSABLE DEL PROYECTO: <b>E. GRAJALES</b>
RUTA DE ARCHIVO: <b>D:\1.TEMP DIBUJO\2022\ARQUITECTURA Y CONCRETO\OP 26873 SURA BARRANQUILLA\ELECTRICOS\VERSION 2\T1 ANALIZADOR DE REDES.DWG</b>	FECHA DE IMPRESIÓN: 02-14-2023

VERSIÓN: <b>01</b>
ESQUEMA: <b>T1</b>
HOJA:
DE: <b>131</b>
FECHA DE IMPRESIÓN: 02-14-2023