


Copyright (C) Metalandes S.A.S. 2018 All Rights Reserved

The label, box and all information contained on this plane are property of METALANDES S.A.S. No part of this document may be used or distributed without the permission of Metalandes S.A.S.



DISEÑO PLANO: <b>D. MADRID</b>	FECHA: 09/08/2022
DISEÑO: <b>ARQ. Y CONCR.</b>	FECHA:

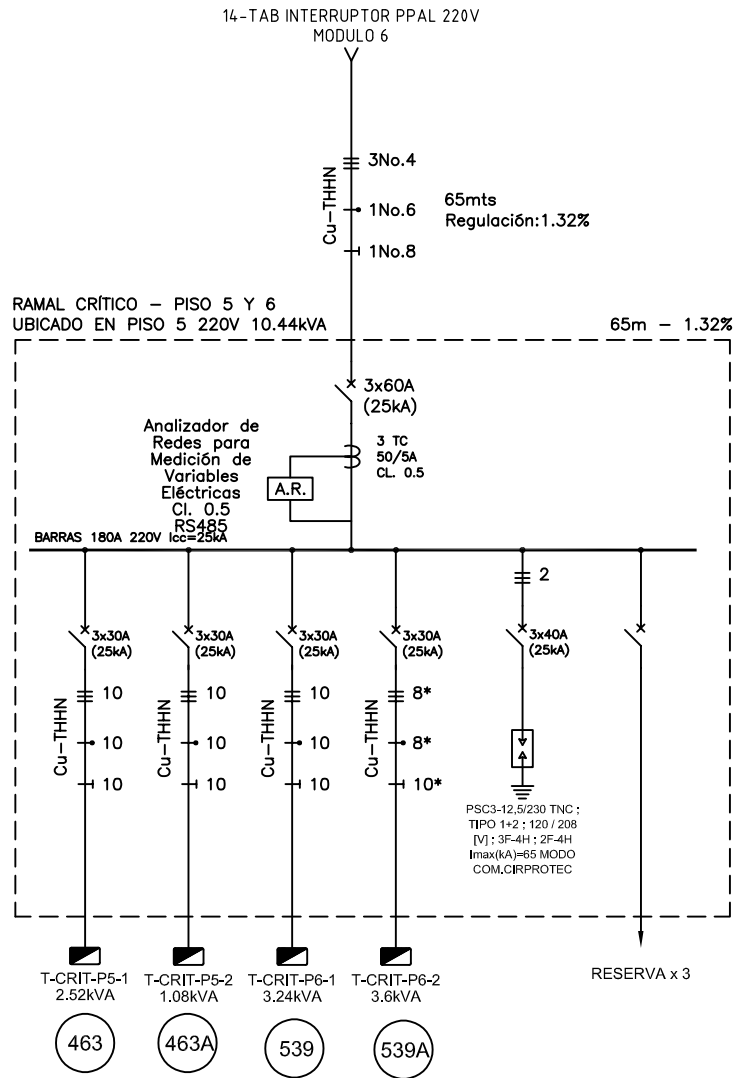


**METALANDES S.A.S**

CLIENTE: <b>ARQUITECTURA Y CONCRETO</b>
PROYECTO: <b>SURA BARRANQUILLA</b>
CONTENIDO: <b>UNIFILAR</b>
RUTA DE ARCHIVO: <b>D:\1.TEMP DIBUJO\2022\A\ARQUITECTURA Y CONCRETO\OP 26873 SURA BARRANQUILLA\ELECTRICOS\VERSION 2\UU1 UNIFILAR.DWG</b>

ORDEN DE PRODUCCIÓN: <b>26873-25</b>
TAB RAMAL CRITICO PISO 5 Y 6
RESPONSABLE DEL PROYECTO: <b>E. GRAJALES</b>

VERSIÓN: <b>01</b>
ESQUEMA: <b>UU1</b>
HOJA:
DE: <b>108</b>
FECHA DE IMPRESIÓN: 02-14-2023

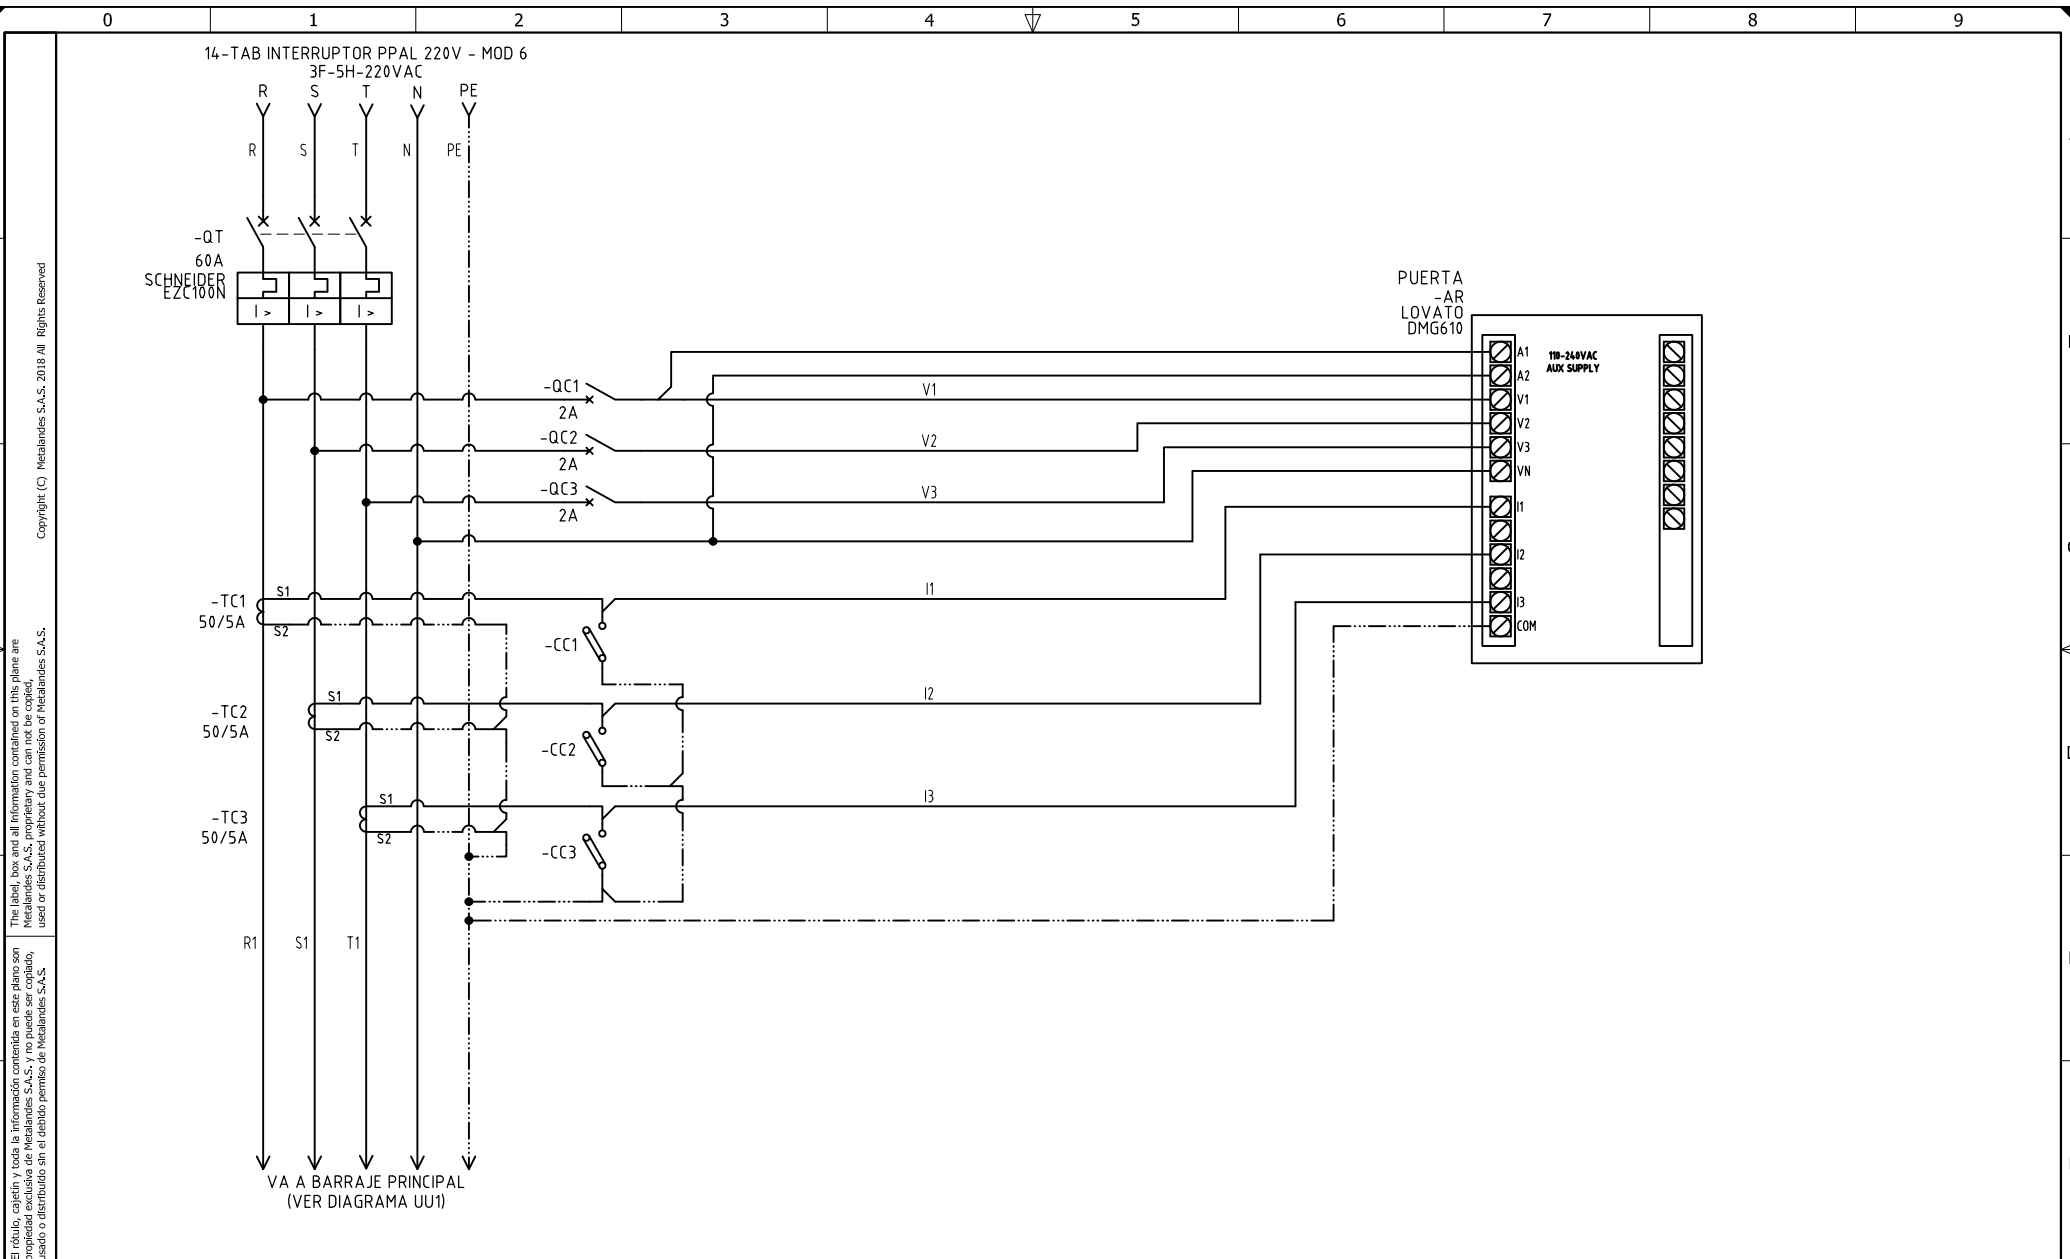

Copyright (C) Metalandes S.A.S. 2018 All Rights Reserved

The label, box and all information contained on this plane are property of METALANDES S.A.S. and no part of this publication may be used or distributed without the permission of Metalandes S.A.S.

El rótulo, cajetín y toda la información contenida en este plano son propiedad de METALANDES S.A.S. y no puede ser utilizada, usada o distribuida sin el debido permiso de Metalandes S.A.S.

DISEÑO PLANO:	FECHA:
D. MADRID	09/08/2022
DISEÑO:	FECHA:
ARQ. Y CONCR.	



**METALANDES S.A.S**

CLIENTE: ARQUITECTURA Y CONCRETO	ORDEN DE PRODUCCIÓN: 26873-25
PROYECTO: SURA BARRANQUILLA	TAB RAMAL CRITICO PISO 5 Y 6
CONTENIDO: ANALIZADOR DE REDES	RESPONSABLE DEL PROYECTO:
	E. GRAJALES
RUTA DE ARCHIVO: D:\1.TEMP DIBUJO\2022\ARQUITECTURA Y CONCRETO\OP 26873 SURA BARRANQUILLA\ELECTRICOS\VERSION 2\U1 ANALIZADOR DE REDES.DWG	VERSIÓN: 01
	ESQUEMA: U1
	HOJA:
	DE: 132
	FECHA DE IMPRESIÓN:
	02-14-2023