


|                                   |                      |
|-----------------------------------|----------------------|
| DISEÑO PLANO:<br><b>D. MADRID</b> | FECHA:<br>09/08/2022 |
| DISEÑO:<br><b>ARQ. Y CONCR.</b>   | FECHA:               |



**METALANDES S.A.S**

|                                  |  |
|----------------------------------|--|
| CLIENTE: ARQUITECTURA Y CONCRETO | ORDEN DE PRODUCCIÓN: 26873-26            |
| PROYECTO: SURA BARRANQUILLA      | TAB RAMAL CRITICO                        |
| CONTENIDO: UNIFILAR              | PISO 7 Y 8 220V                          |
|                                  | RESPONSABLE DEL PROYECTO:<br>E. GRAJALES |
|                                  | DE: 109                                  |
|                                  | FECHA DE IMPRESIÓN:<br>02-14-2023        |

|                                   |
|-----------------------------------|
| VERSIÓN: 01                       |
| ESQUEMA: VU1                      |
| HOJA:                             |
| DE: 109                           |
| FECHA DE IMPRESIÓN:<br>02-14-2023 |

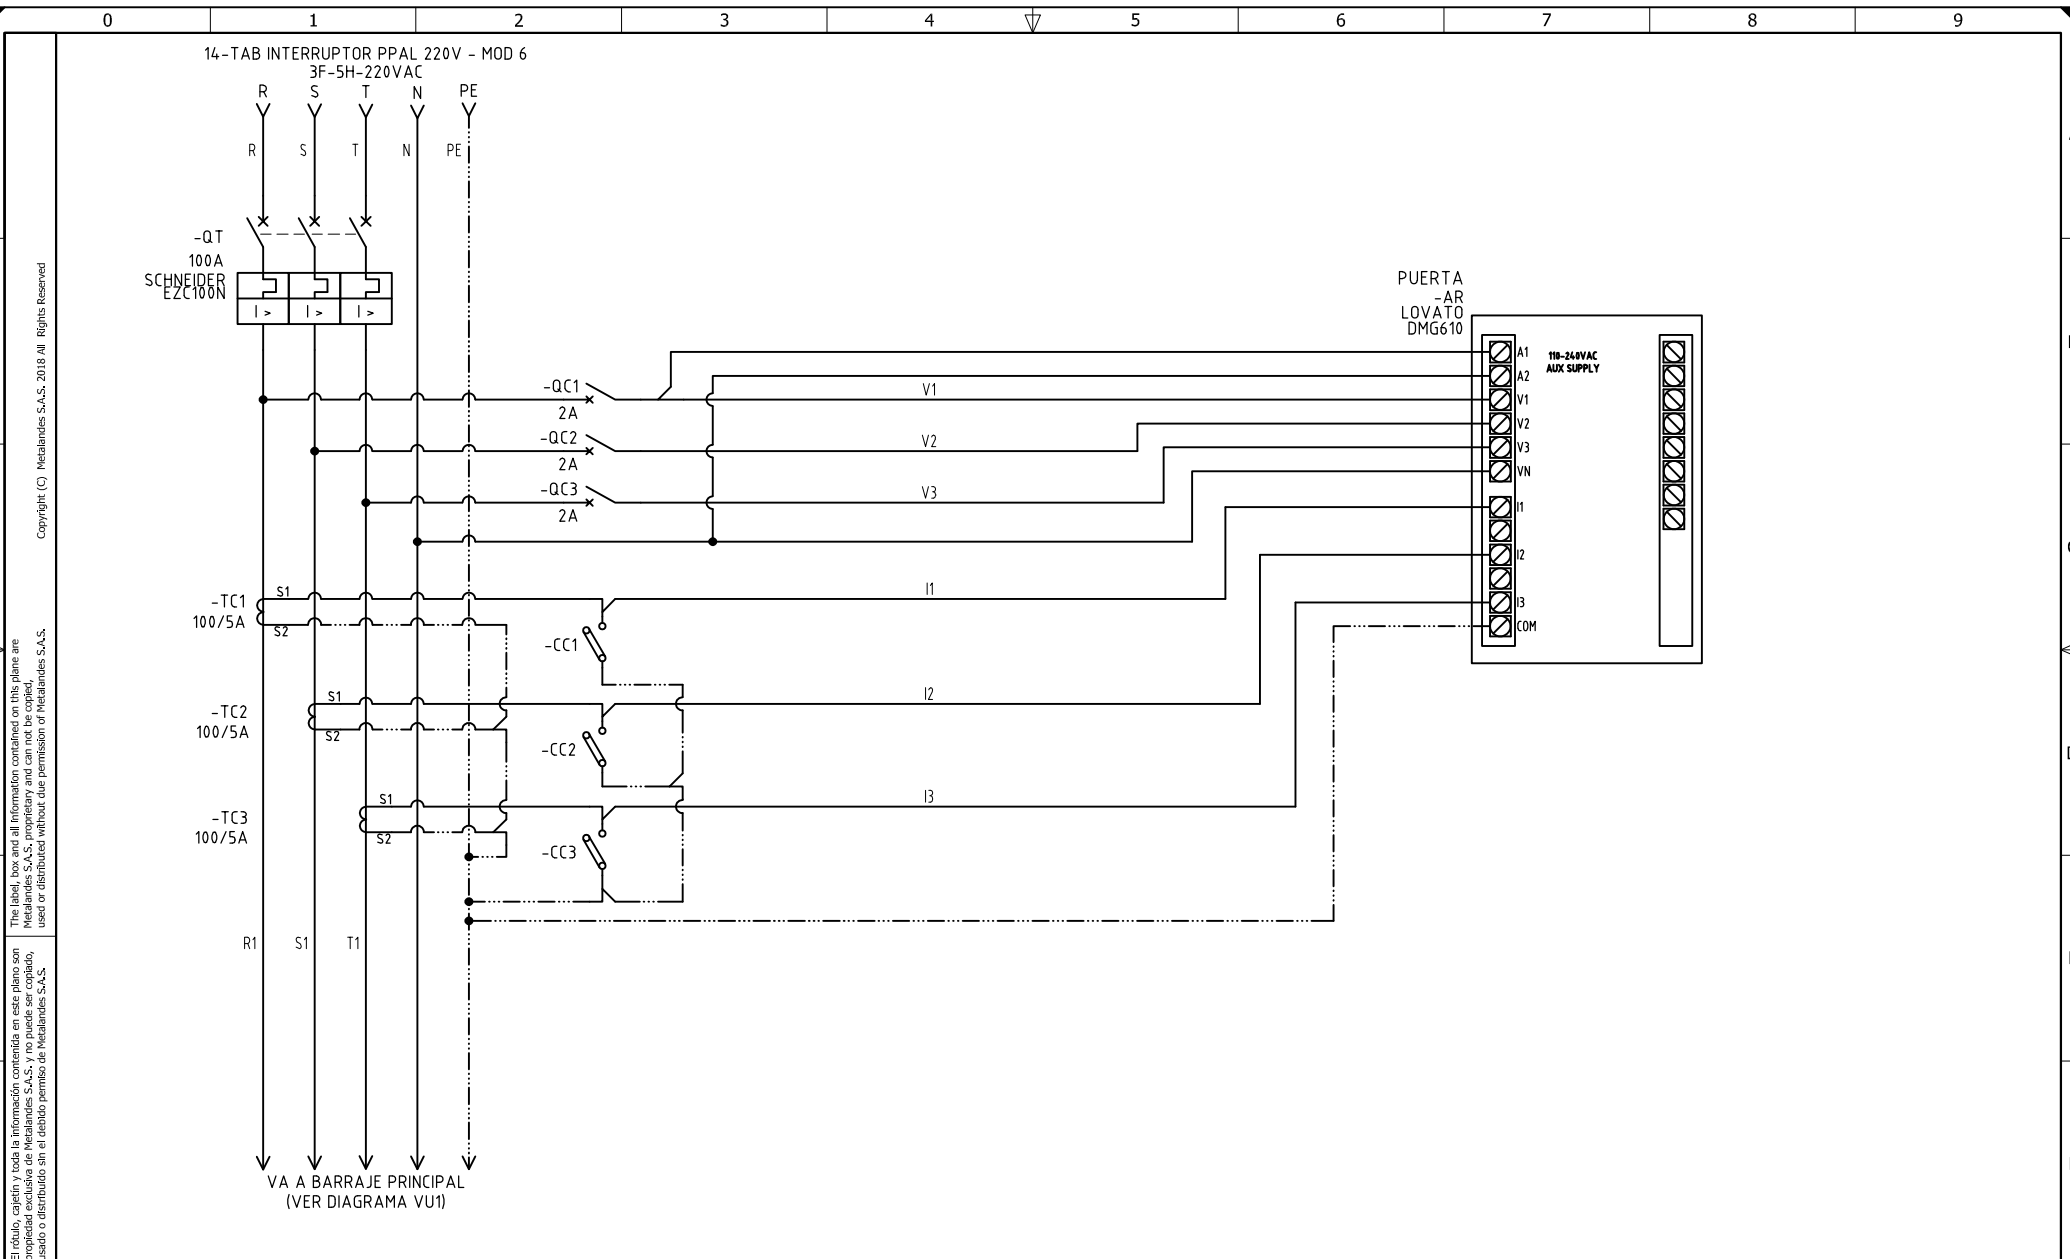

El rótulo, capetín y toda la información contenida en este plano son propiedad de METALANDES S.A.S. y no pueden ser usados, copiados, distribuidos o utilizados sin el debido permiso de METALANDES S.A.S.

Copyright (C) Metalandes S.A.S. 2018 All Rights Reserved

|                                   |                      |
|-----------------------------------|----------------------|
| DISEÑO PLANO:<br><b>D. MADRID</b> | FECHA:<br>09/08/2022 |
| DISEÑO:<br><b>ARQ. Y CONCR.</b>   | FECHA:               |



**METALANDES S.A.S**

|                                  |                               |                     |
|----------------------------------|-------------------------------|---------------------|
| CLIENTE: ARQUITECTURA Y CONCRETO | ORDEN DE PRODUCCIÓN: 26873-26 | VERSIÓN: 01         |
| PROYECTO: SURA BARRANQUILLA      | TAB RAMAL CRITICO             | ESQUEMA: V1         |
| CONTENIDO: ANALIZADOR DE REDES   | PISO 7 Y 8 220V               | HOJA:               |
|                                  | RESPONSABLE DEL PROYECTO:     | DE: 133             |
|                                  | E. GRAJALES                   | FECHA DE IMPRESIÓN: |
|                                  |                               | 02-14-2023          |

RUTA DE ARCHIVO: D:\1.TEMP DIBUJO\2022\ARQUITECTURA Y CONCRETO\OP 26873 SURA BARRANQUILLA\ELECTRICOS\VERSION 2\V1 ANALIZADOR DE REDES.DWG