

0 1 2 3 4 5 6 7 8 9

A

B

C

D

E

F


14-TAB INTERRUPTOR PPAL 220V
MODULO 7

Cu-THHN

TABLERO T-VEH-ELEC #107

x 3x320A
(12kA)

BARRAS 379A 220V Icc=20kA

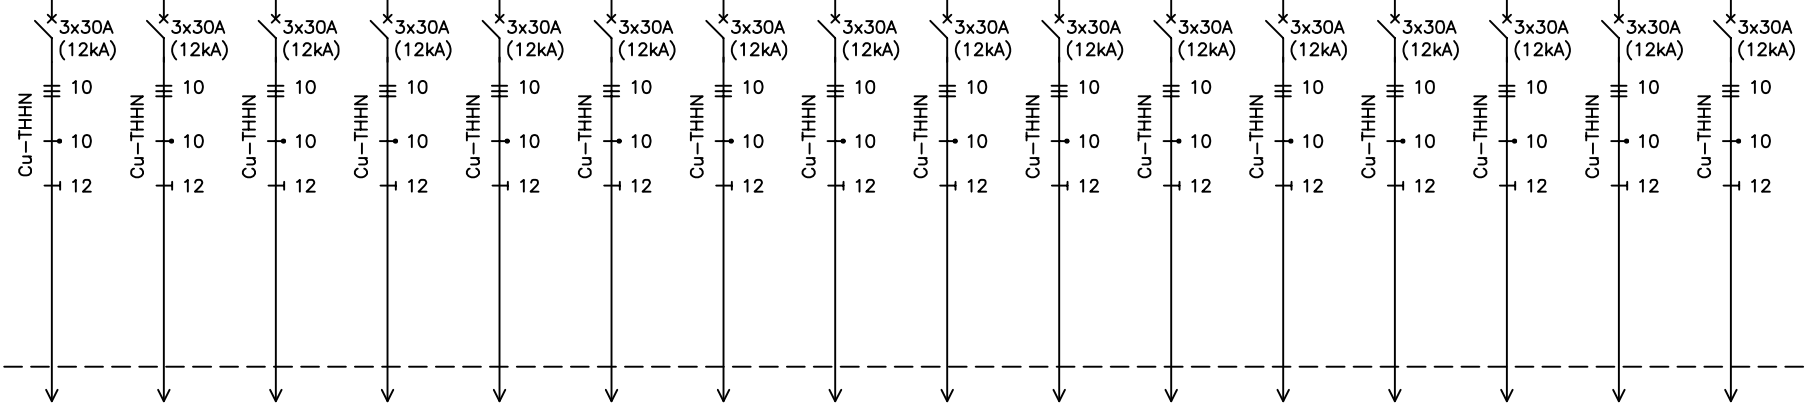

RESERVA x 2

Copyright (C) Metalandes S.A.S. 2018 All Rights Reserved

The label, box and all information contained on this plane are property of Metalandes S.A.S. and no part of this drawing may be used or distributed without the permission of Metalandes S.A.S.

El rótulo, cajetín y toda la información contenida en este plano son propiedad de Metalandes S.A.S. y no parte de este dibujo, ni puede ser usado o distribuido sin el consentimiento de Metalandes S.A.S.

DISEÑO PLANO: D. MADRID	FECHA: 09/08/2022
DISEÑO: ARQ. Y CONCR.	FECHA:



METALANDES S.A.S

CLIENTE: ARQUITECTURA Y CONCRETO	ORDEN DE PRODUCCIÓN: 26873-37	VERSIÓN: 01
PROYECTO: SURA BARRANQUILLA	TAB T-VEH ELEC 220V #107	ESQUEMA: GAU1
CONTENIDO: UNIFILAR	RESPONSABLE DEL PROYECTO: E. GRAJALES	HOJA: DE: 123
RUTA DE ARCHIVO: D:\1.TEMP DIBUJO\2022\A\ARQUITECTURA Y CONCRETO\OP 26873 SURA BARRANQUILLA\ELECTRICOS\VERSION 2\GAU1 UNIFILAR.DWG	FECHA DE IMPRESIÓN: 02-14-2023	

0 1 2 3 4 5 6 7 8 9