

Copyright (C) Metalandes S.A.S. 2018 All Rights Reserved

The label, box and all information contained on this plane are property of Metalandes S.A.S. and shall not be reproduced, used or distributed without the permission of Metalandes S.A.S.


DISEÑO PLANO: D. MADRID	FECHA: 09/08/2022
DISEÑO: ARQ. Y CONCR.	FECHA:



METALANDES S.A.S


CLIENTE: ARQUITECTURA Y CONCRETO	ORDEN DE PRODUCCIÓN: 26873-38
PROYECTO: SURA BARRANQUILLA	TAB RAYOS X #835
CONTENIDO: UNIFILAR	RESPONSABLE DEL PROYECTO: E. GRAJALES
RUTA DE ARCHIVO: D:\1.TEMP DIBUJO\2022\1\ARQUITECTURA Y CONCRETO\OP 26873 SURA BARRANQUILLA\ELECTRICOS\VERSION 2\HAU1 UNIFILAR.DWG	VERSIÓN: 01

ESQUEMA: HAU1
HOJA:
DE: 124
FECHA DE IMPRESIÓN: 02-14-2023

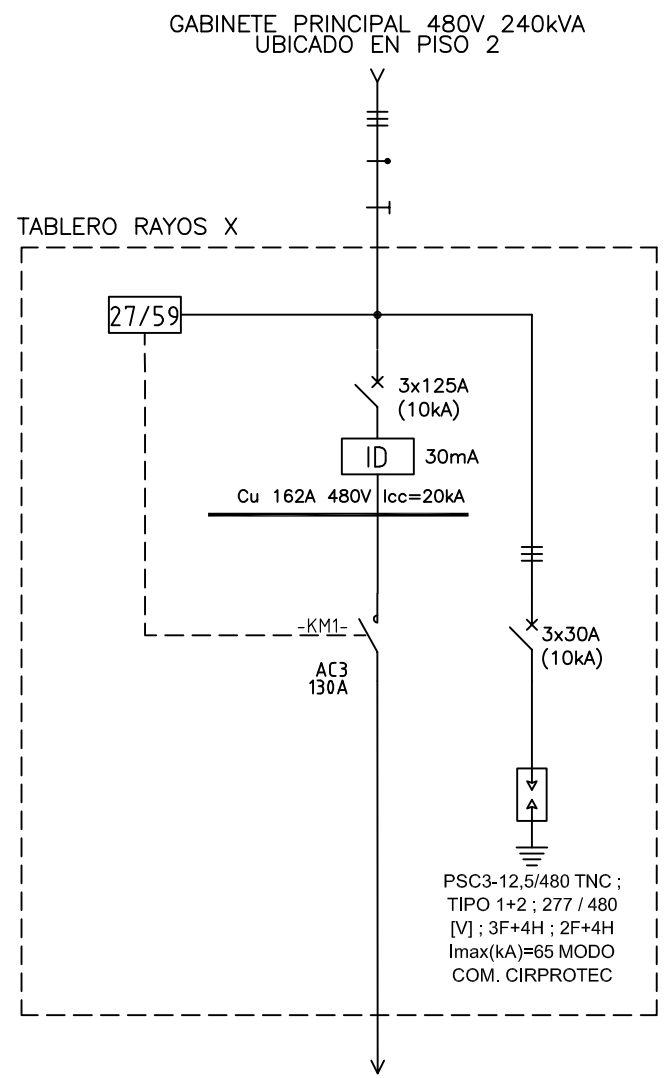

Copyright (C) Metalandes S.A.S. 2018 All Rights Reserved

The label, box and all information contained on this plane are property of Metalandes S.A.S. No part of this document may be used or distributed without the permission of Metalandes S.A.S.

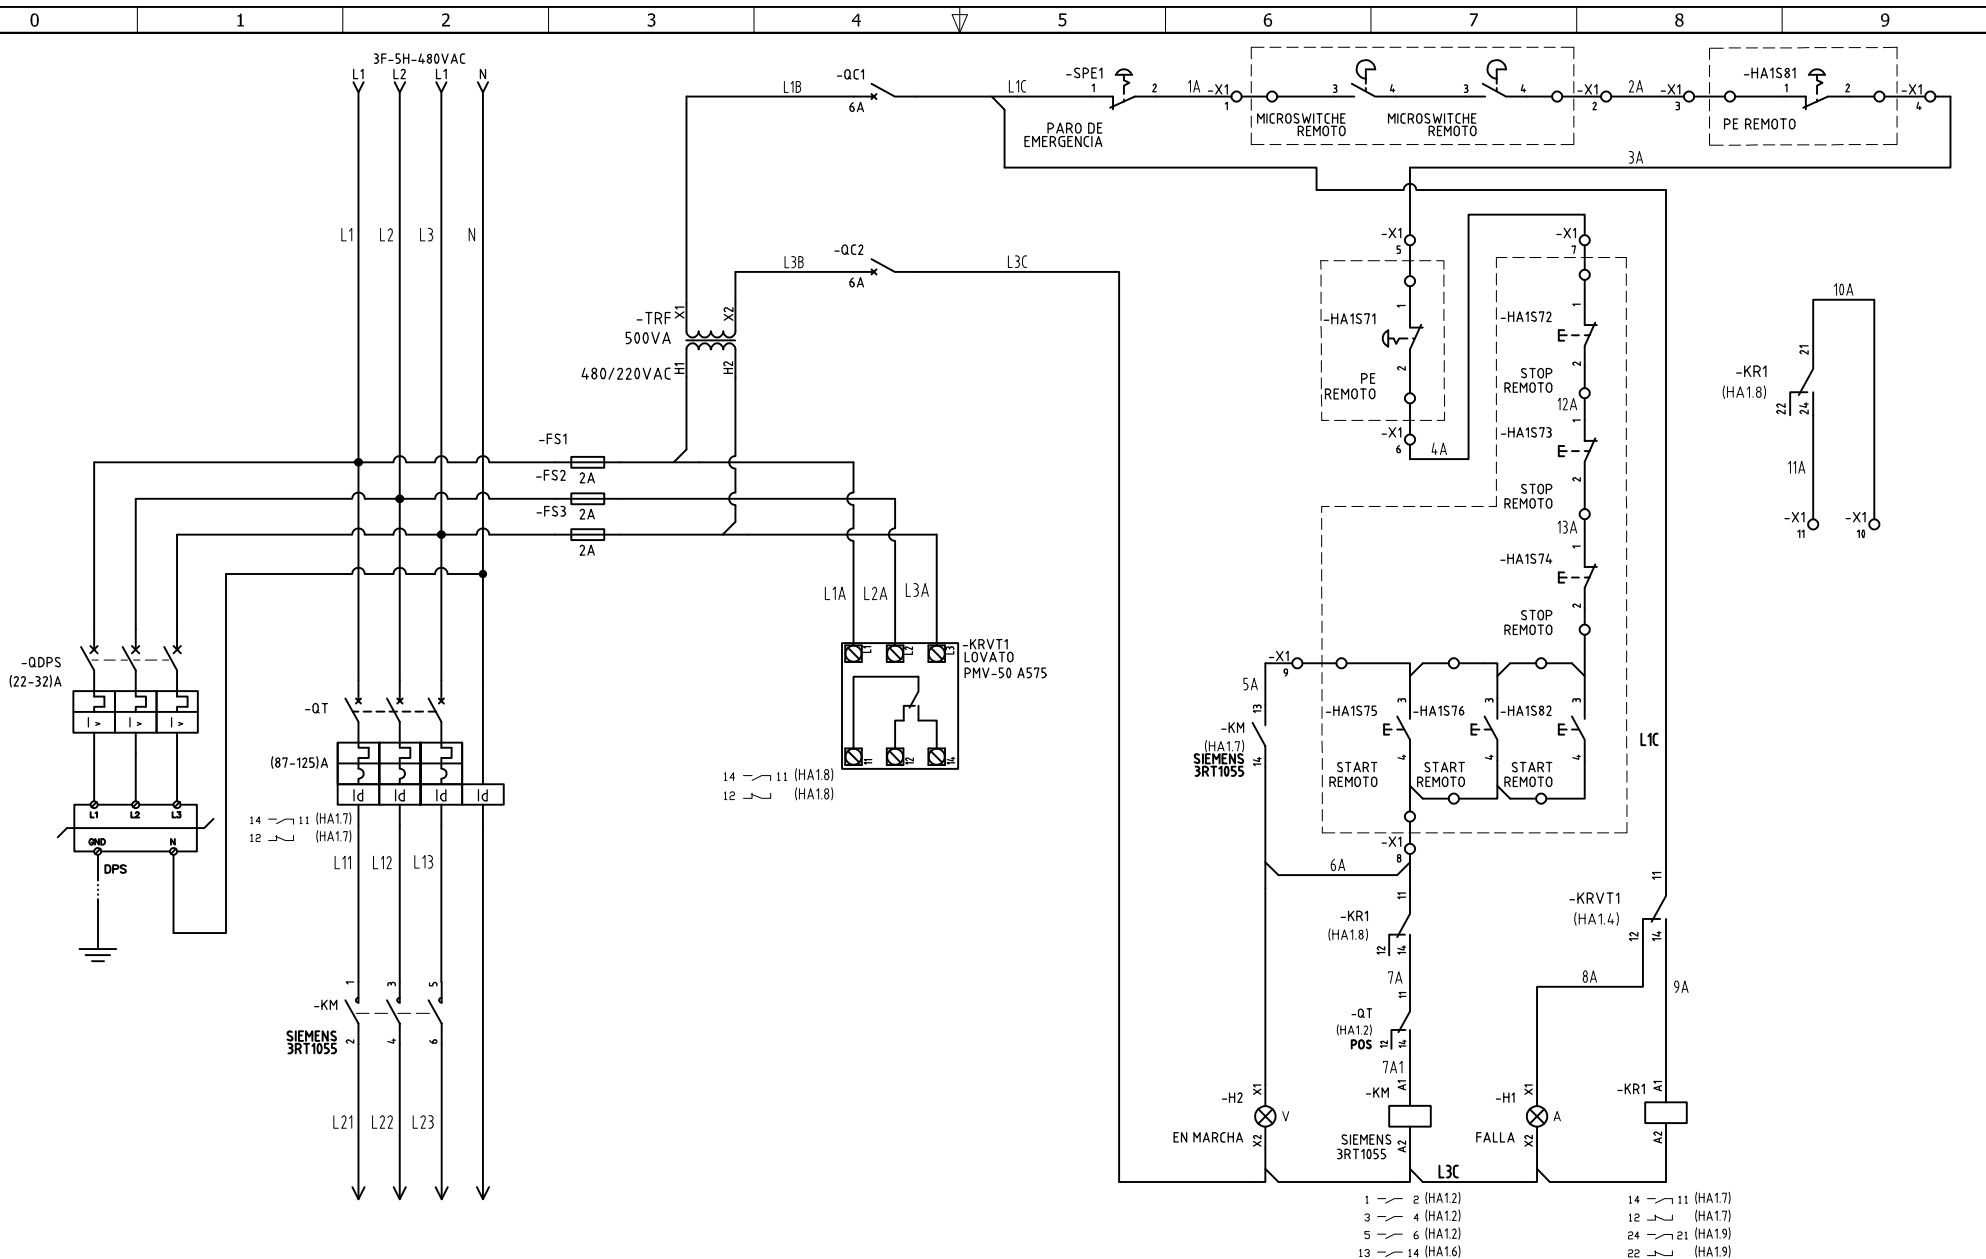

DISEÑO PLANO:
D. MADRID

DISEÑO:
ARQ. Y CONCR.

FECHA:
09/08/2022



METALANDES S.A.S

CLIENTE: ARQUITECTURA Y CONCRETO
 PROYECTO: SURA BARRANQUILLA
 CONTENIDO: RELE DE PROTECCION

RUTA DE ARCHIVO: D:\1.TEMP DIBUJO\2022\ARQUITECTURA Y CONCRETO\OP 26873 SURA BARRANQUILLA\ELECTRICOS\VERSION 2\HA1 RELE DE PROTECCION.DWG

ORDEN DE PRODUCCIÓN: 26873-38
 TAB RAYOS X #835

RESPONSABLE DEL PROYECTO:
E. GRAJALES

VERSIÓN: 01
 ESQUEMA: HA1
 HOJA:
 DE: 125
 FECHA DE IMPRESIÓN:
02-14-2023