

The label, box and all information contained on this plane are property of METALANDES S.A.S. and no part of this drawing may be used or distributed without the permission of METALANDES S.A.S.


| | |
|-----------------------------------|----------------------|
| DISEÑO PLANO: D. MADRID | FECHA: 31/05/2022 |
| DISEÑO: ARQ. Y CONCR. | FECHA: |



METALANDES S.A.S

| |
|--|
| CLIENTE: ARQUITECTURA Y CONCRETO |
| PROYECTO: SURA BARRANQUILLA |
| CONTENIDO: UNIFILAR |
| RUTA DE ARCHIVO: D:\1.TEMP DIBUJO\2022\A\ARQUITECTURA Y CONCRETO\OP 26873 SURA BARRANQUILLA\ELECTRICOS\KU2 UNIFILAR.dwg |

| | |
|---|-----------------------------------|
| ORDEN DE PRODUCCIÓN: 26873-42 | VERSIÓN: 01 |
| TAB INTERRUPTOR PRINCIPAL | ESQUEMA: KU2 |
| RESPONSABLE DEL PROYECTO: E. GRAJALES | HOJA: DE: 37 |
| | FECHA DE IMPRESIÓN: 02-14-2023 |

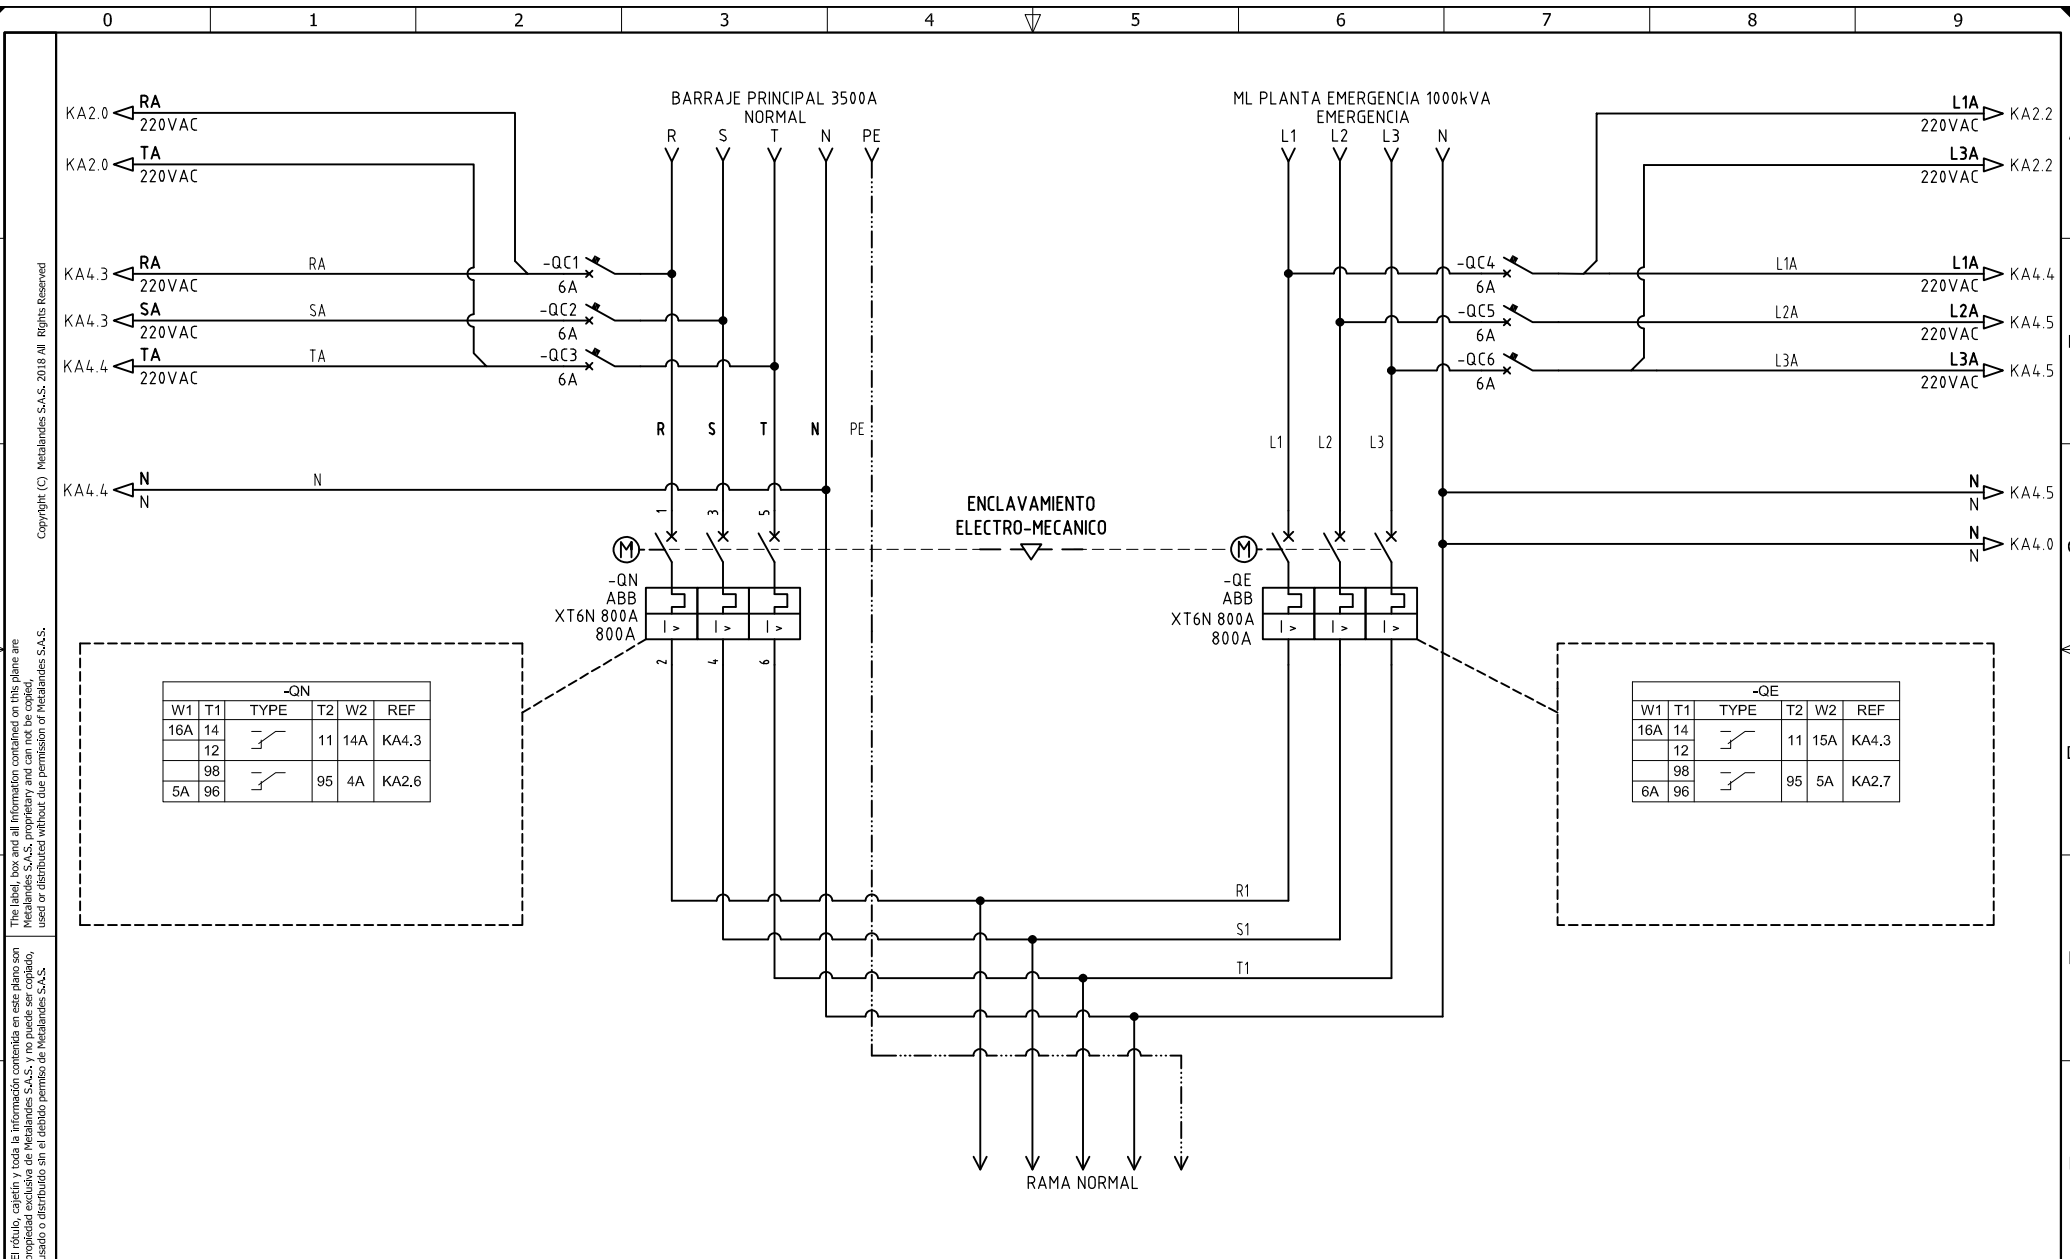

Copyright (C) Metalandes S.A.S. 2018 All Rights Reserved

The label, box and all information contained on this plane are property of Metalandes S.A.S. and are not to be reproduced, used or distributed without the permission of Metalandes S.A.S.

El rótulo, cajetín y toda la información contenida en este plano son propiedad de Metalandes S.A.S. y no pueden ser reproducidos, usados o distribuidos sin el debido permiso de Metalandes S.A.S.

| -QN | | | | | |
|-----|----|----------|----|-----|-------|
| W1 | T1 | TYPE | T2 | W2 | REF |
| 16A | 14 | [Symbol] | 11 | 14A | KA4.3 |
| | 12 | | | | |
| | 98 | [Symbol] | 95 | 4A | KA2.6 |
| | 5A | | | | |

| -QE | | | | | |
|-----|----|----------|----|-----|-------|
| W1 | T1 | TYPE | T2 | W2 | REF |
| 16A | 14 | [Symbol] | 11 | 15A | KA4.3 |
| | 12 | | | | |
| | 98 | [Symbol] | 95 | 5A | KA2.7 |
| | 6A | | | | |

DISEÑO PLANO:
D. MADRID
 DISEÑO:
ARQ. Y CONCR.

FECHA:
 09/08/2022

FECHA:



METALANDES S.A.S

CLIENTE: ARQUITECTURA Y CONCRETO
 PROYECTO: SURA BARRANQUILLA
 CONTENIDO: POTENCIA TRANSFERENCIA

ORDEN DE PRODUCCIÓN: 26873-42
TAB INTERRUPTOR PRINCIPAL

RESPONSABLE DEL PROYECTO:
E. GRAJALES


VERSIÓN: 01

ESQUEMA: KA1

HOJA:
 DE: 156

FECHA DE IMPRESIÓN:
 02-14-2023

RUTA DE ARCHIVO: D:\1.TEMP DIBUJO\2022\ARQUITECTURA Y CONCRETO\OP 26873 SURA BARRANQUILLA\ELECTRICOS\VERSION 2\KA1 POTENCIA TRANSFERENCIA.DWG

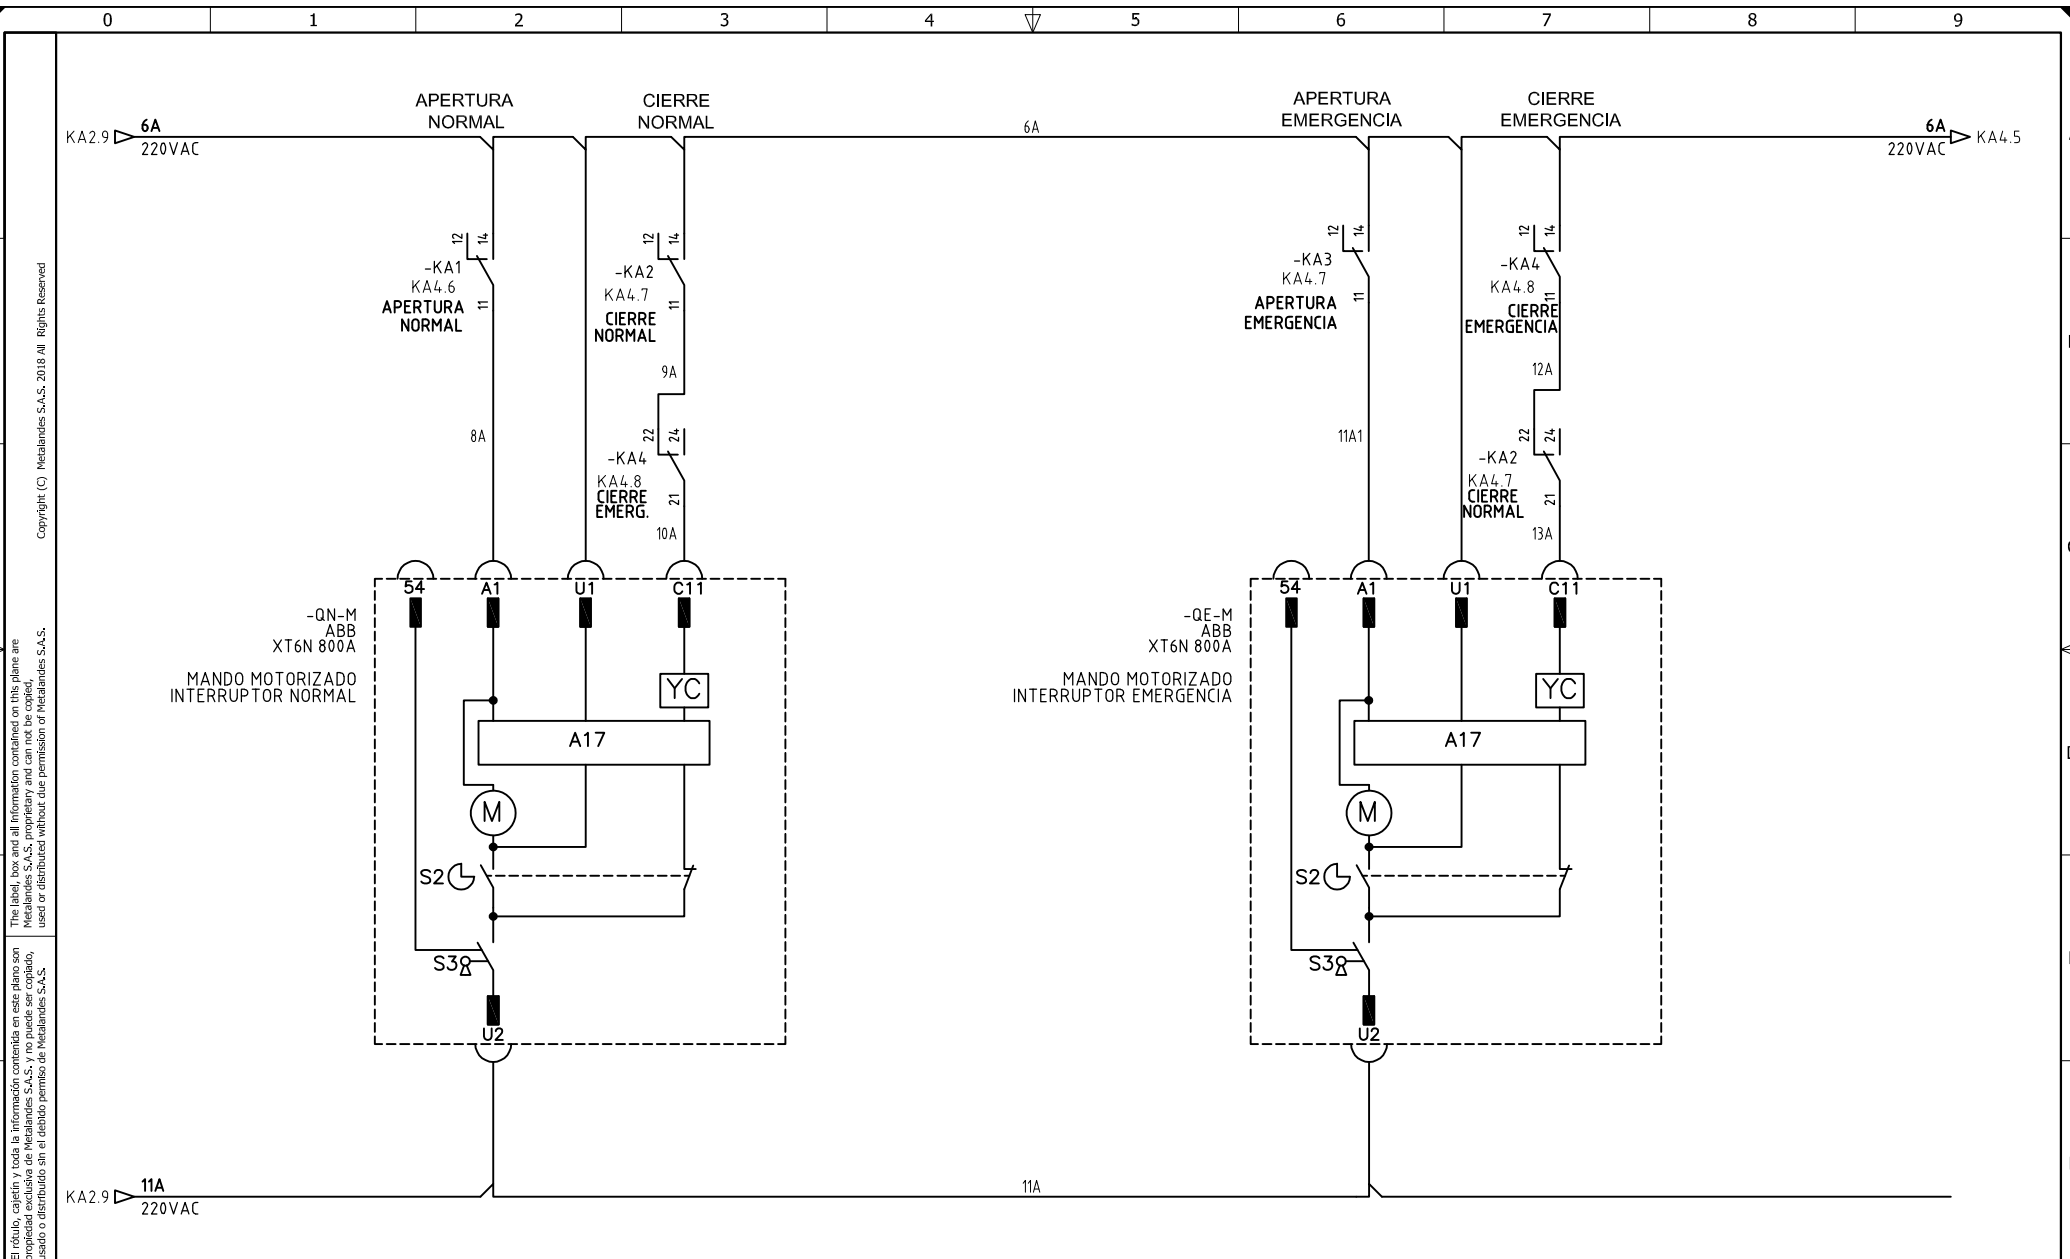

The label, box and all information contained on this plane are property of METALANDES S.A.S. and no part of this document may be used or distributed without the permission of METALANDES S.A.S.

DISEÑO PLANO: D. MADRID
 DISEÑO: ARQ. Y CONCR.

FECHA: 09/08/2022
 FECHA:



METALANDES S.A.S


CLIENTE: ARQUITECTURA Y CONCRETO
 PROYECTO: SURA BARRANQUILLA
 CONTENIDO: CONTROL MANDOS MOTORIZADOS

ORDEN DE PRODUCCIÓN: 26873-42
 TAB INTERRUPTOR PRINCIPAL

RESPONSABLE DEL PROYECTO:
 E. GRAJALES

VERSIÓN: 01
 ESQUEMA: KA3
 HOJA:
 DE: 158
 FECHA DE IMPRESIÓN:
 02-14-2023

RUTA DE ARCHIVO: D:\1_TEMP_DIBUJO\2022\A\ARQUITECTURA Y CONCRETO\OP 26873 SURA BARRANQUILLA\ELECTRICOS\VERSION 2\KA3 CONTROL MANDOS MOTORIZADOS.DWG

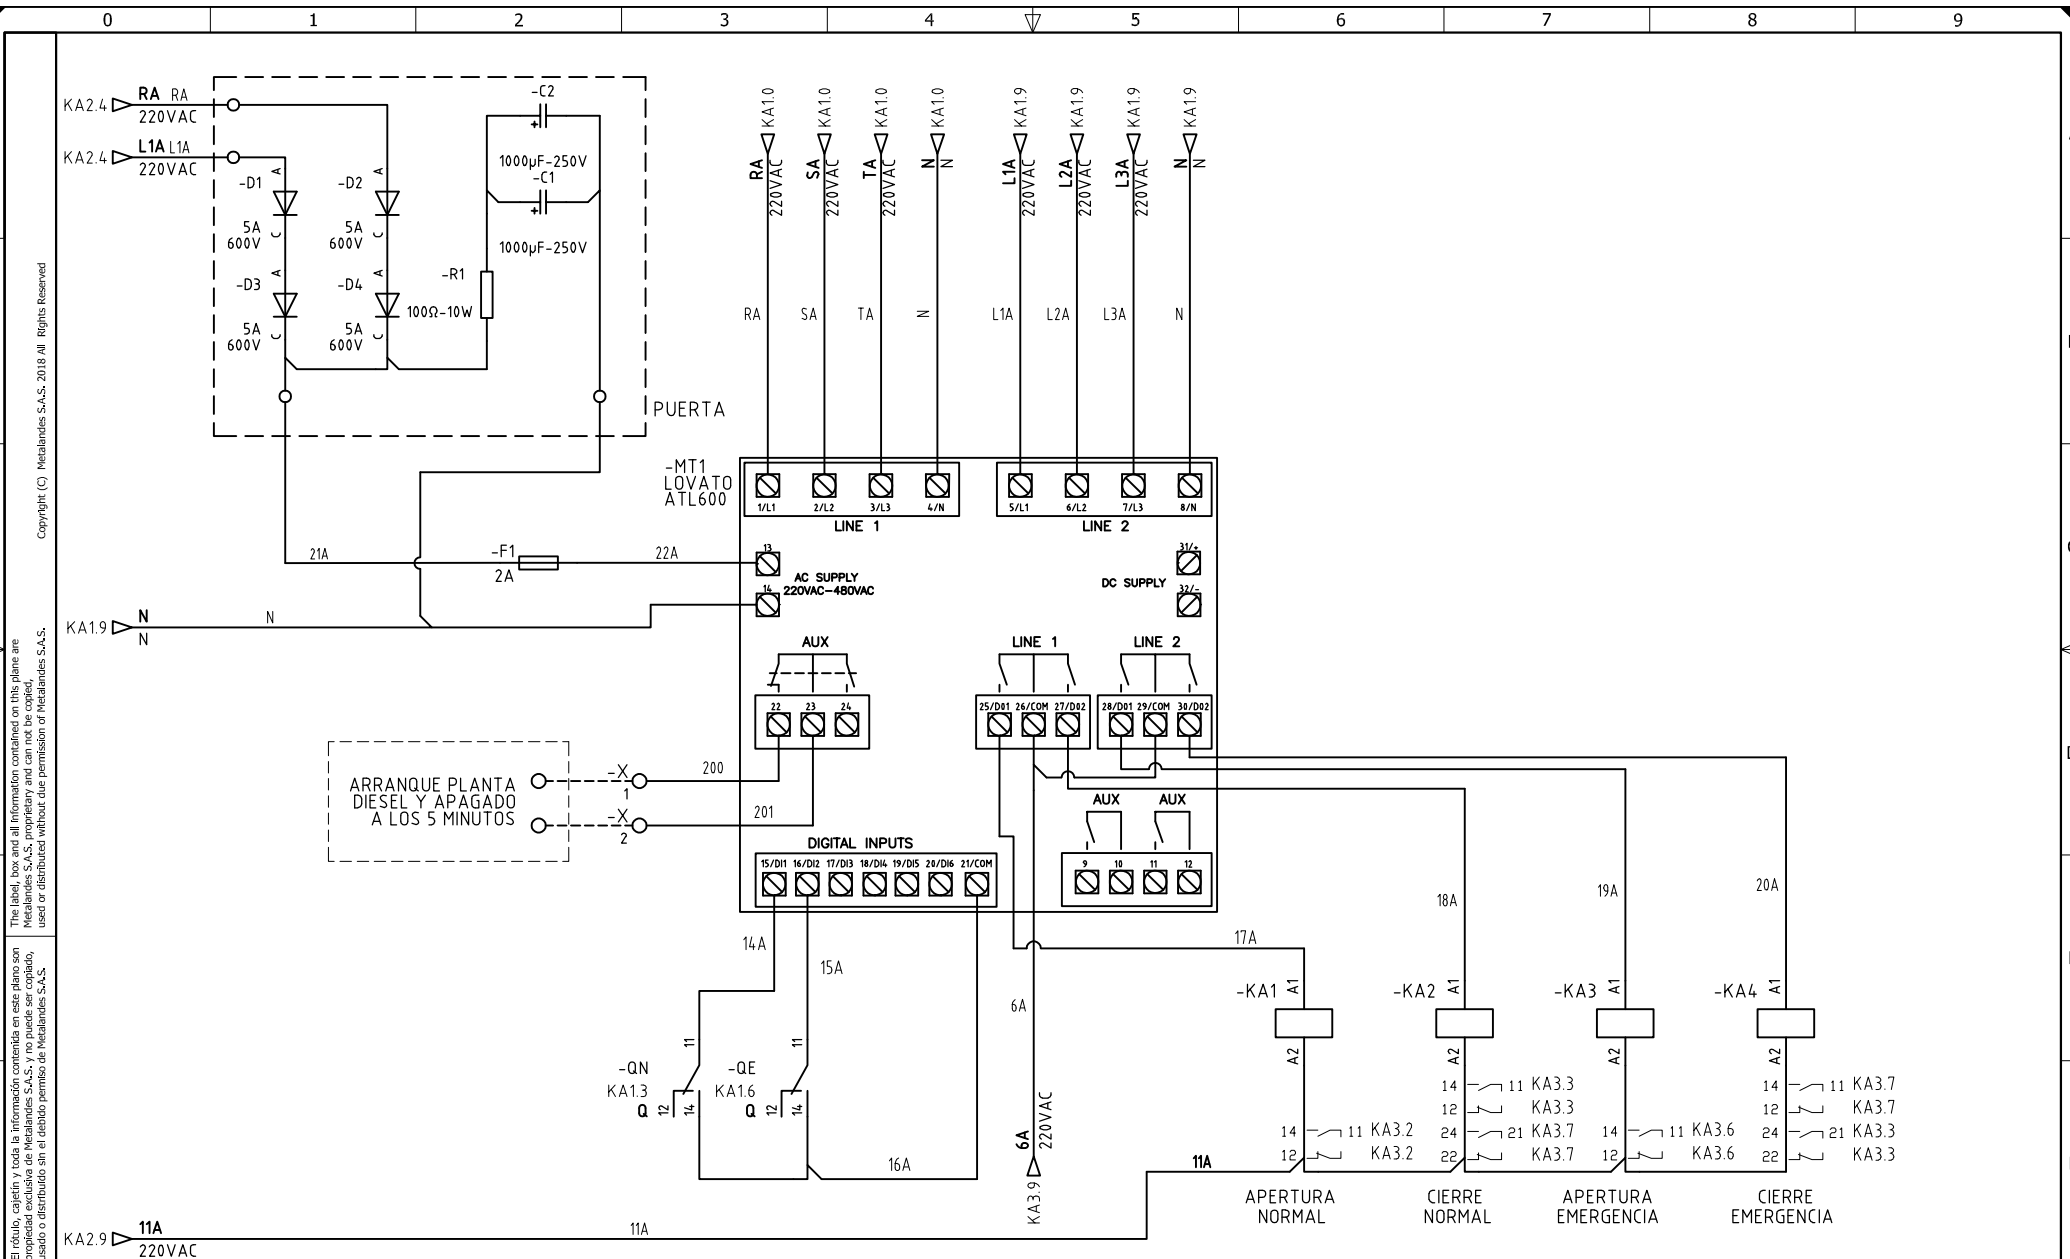

The label, box and all information contained on this plane are property of METALANDES S.A.S. and no part of it may be reproduced, stored in a retrieval system, or distributed without the permission of METALANDES S.A.S.

DISEÑO PLANO:
D. MADRID
 DISEÑO:
ARQ. Y CONCR.

FECHA:
 09/08/2022
 FECHA:



METALANDES S.A.S

CLIENTE: ARQUITECTURA Y CONCRETO
 PROYECTO: SURA BARRANQUILLA
 CONTENIDO: MODULO TRANSFERENCIA

ORDEN DE PRODUCCIÓN: 26873-42
TAB INTERRUPTOR PRINCIPAL

RESPONSABLE DEL PROYECTO:
E. GRAJALES

VERSIÓN: 01
 ESQUEMA: KA4
 HOJA:
 DE: 159
 FECHA DE IMPRESIÓN:
 02-14-2023

RUTA DE ARCHIVO: D:\1_TEMP\DI\BUJO\2022\A\ARQUITECTURA Y CONCRETO\OP 26873 SURA BARRANQUILLA\ELECTRICOS\VERSION 2\KA4 MODULO TRANSFERENCIA.DWG