


DISEÑO PLANO: D. MADRID	FECHA: 09/08/2022
DISEÑO: ARQ. Y CONCR.	FECHA:



METALANDES S.A.S

CLIENTE: ARQUITECTURA Y CONCRETO	ORDEN DE PRODUCCIÓN: 26873-43
PROYECTO: SURA BARRANQUILLA	43-TABLERO T-MAMOGRAFO
CONTENIDO: UNIFILAR	220V #282E
	RESPONSABLE DEL PROYECTO: E. GRAJALES

VERSIÓN: 01
ESQUEMA: LAU1
HOJA:
DE: 161
FECHA DE IMPRESIÓN: 02-14-2023

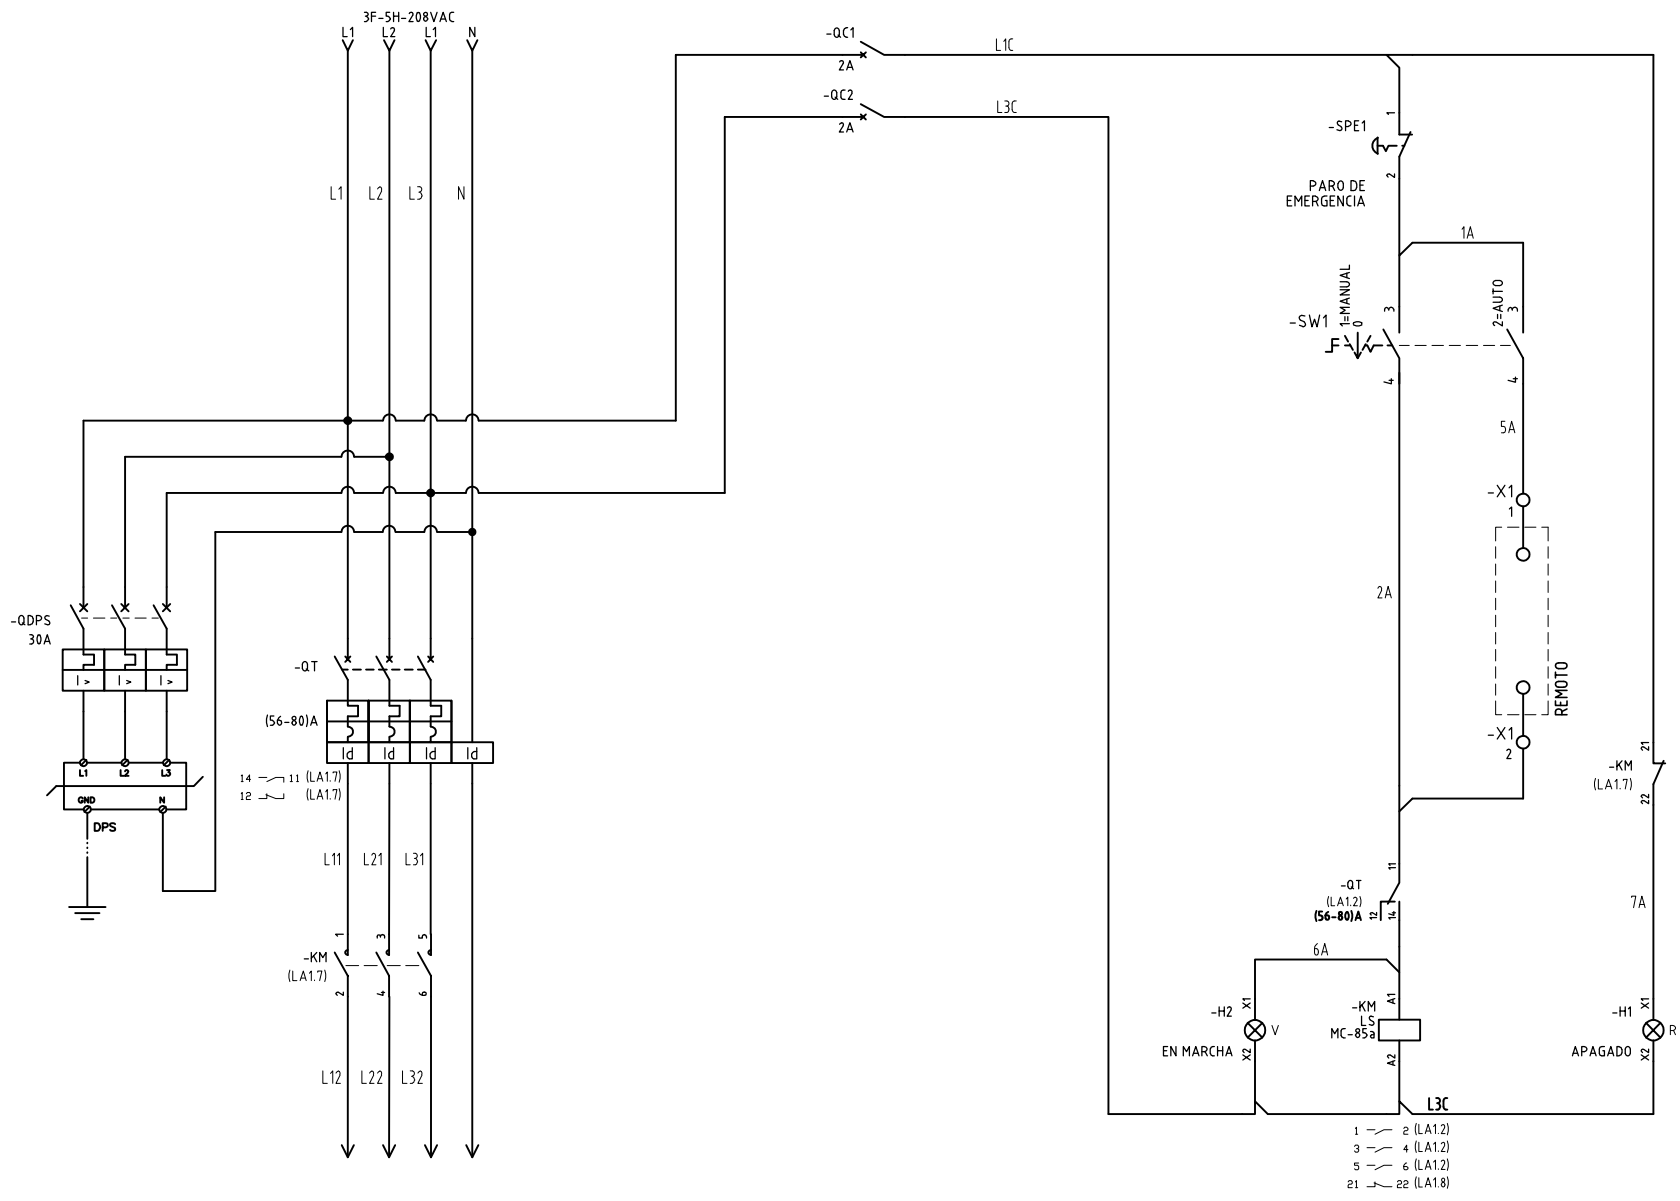

DISEÑO PLANO: D. MADRID	FECHA: 09/08/2022
DISEÑO: ARQ. Y CONCR.	FECHA:



METALANDES S.A.S

CLIENTE: ARQUITECTURA Y CONCRETO	ORDEN DE PRODUCCIÓN: 26873-43
PROYECTO: SURA BARRANQUILLA	ESQUEMA: LA1
CONTENIDO: UNIFILAR	HOJA: 162
	RESPONSABLE DEL PROYECTO: E. GRAJALES
	FECHA DE IMPRESIÓN: 02-14-2023