

El rótulo, cajetín y toda la información contenida en este plano son propiedad de METALANDES S.A.S. y no puede ser usado, usado o distribuido sin el debido permiso de METALANDES S.A.S.
 The label, box and all information contained on this plane are property of METALANDES S.A.S. and cannot be used, used or distributed without the permission of METALANDES S.A.S.

Copyright (C) Metalandes S.a.S. 2018 All Rights Reserved

DISEÑO PLANO:	FECHA:
D. MADRID	13/06/2022
DISEÑO:	FECHA:
ZUGOM	



METALANDES S.A.S


CLIENTE: ZUGOM
PROYECTO: CASA PROVINCIAL SAN JOSÉ
CONTENIDO: CONTROL ALARMAS
RUTA DE ARCHIVO: D:\1.TEMP DIBUJO\2022\Z\ZUGOM\OP 26914 CLINICA EL TESORO CARDIOLOGIA\ELECTRICOS\A1 CONTROL.dwg

ORDEN DE PRODUCCIÓN: 26914-1	VERSIÓN: 01
TAB EMERGENCIA	ESQUEMA: A1
RESPONSABLE DEL PROYECTO:	HOJA: 10
A. CARMONA	DE: 12
FECHA DE IMPRESIÓN:	06-13-2022

Copyright (C) Metalandes S.A.S. 2018 All Rights Reserved

The label, box and all information contained on this plane are property of Metalandes S.A.S. and its subsidiaries. No part of this drawing may be reproduced, stored in a retrieval system, or used or distributed without the permission of Metalandes S.A.S.

El rótulo, cajetín y toda la información contenida en este plano son propiedad de Metalandes S.A.S. y sus filiales. No se permite la reproducción, el almacenamiento en un sistema de recuperación, ni el uso o la distribución sin el consentimiento de Metalandes S.A.S.

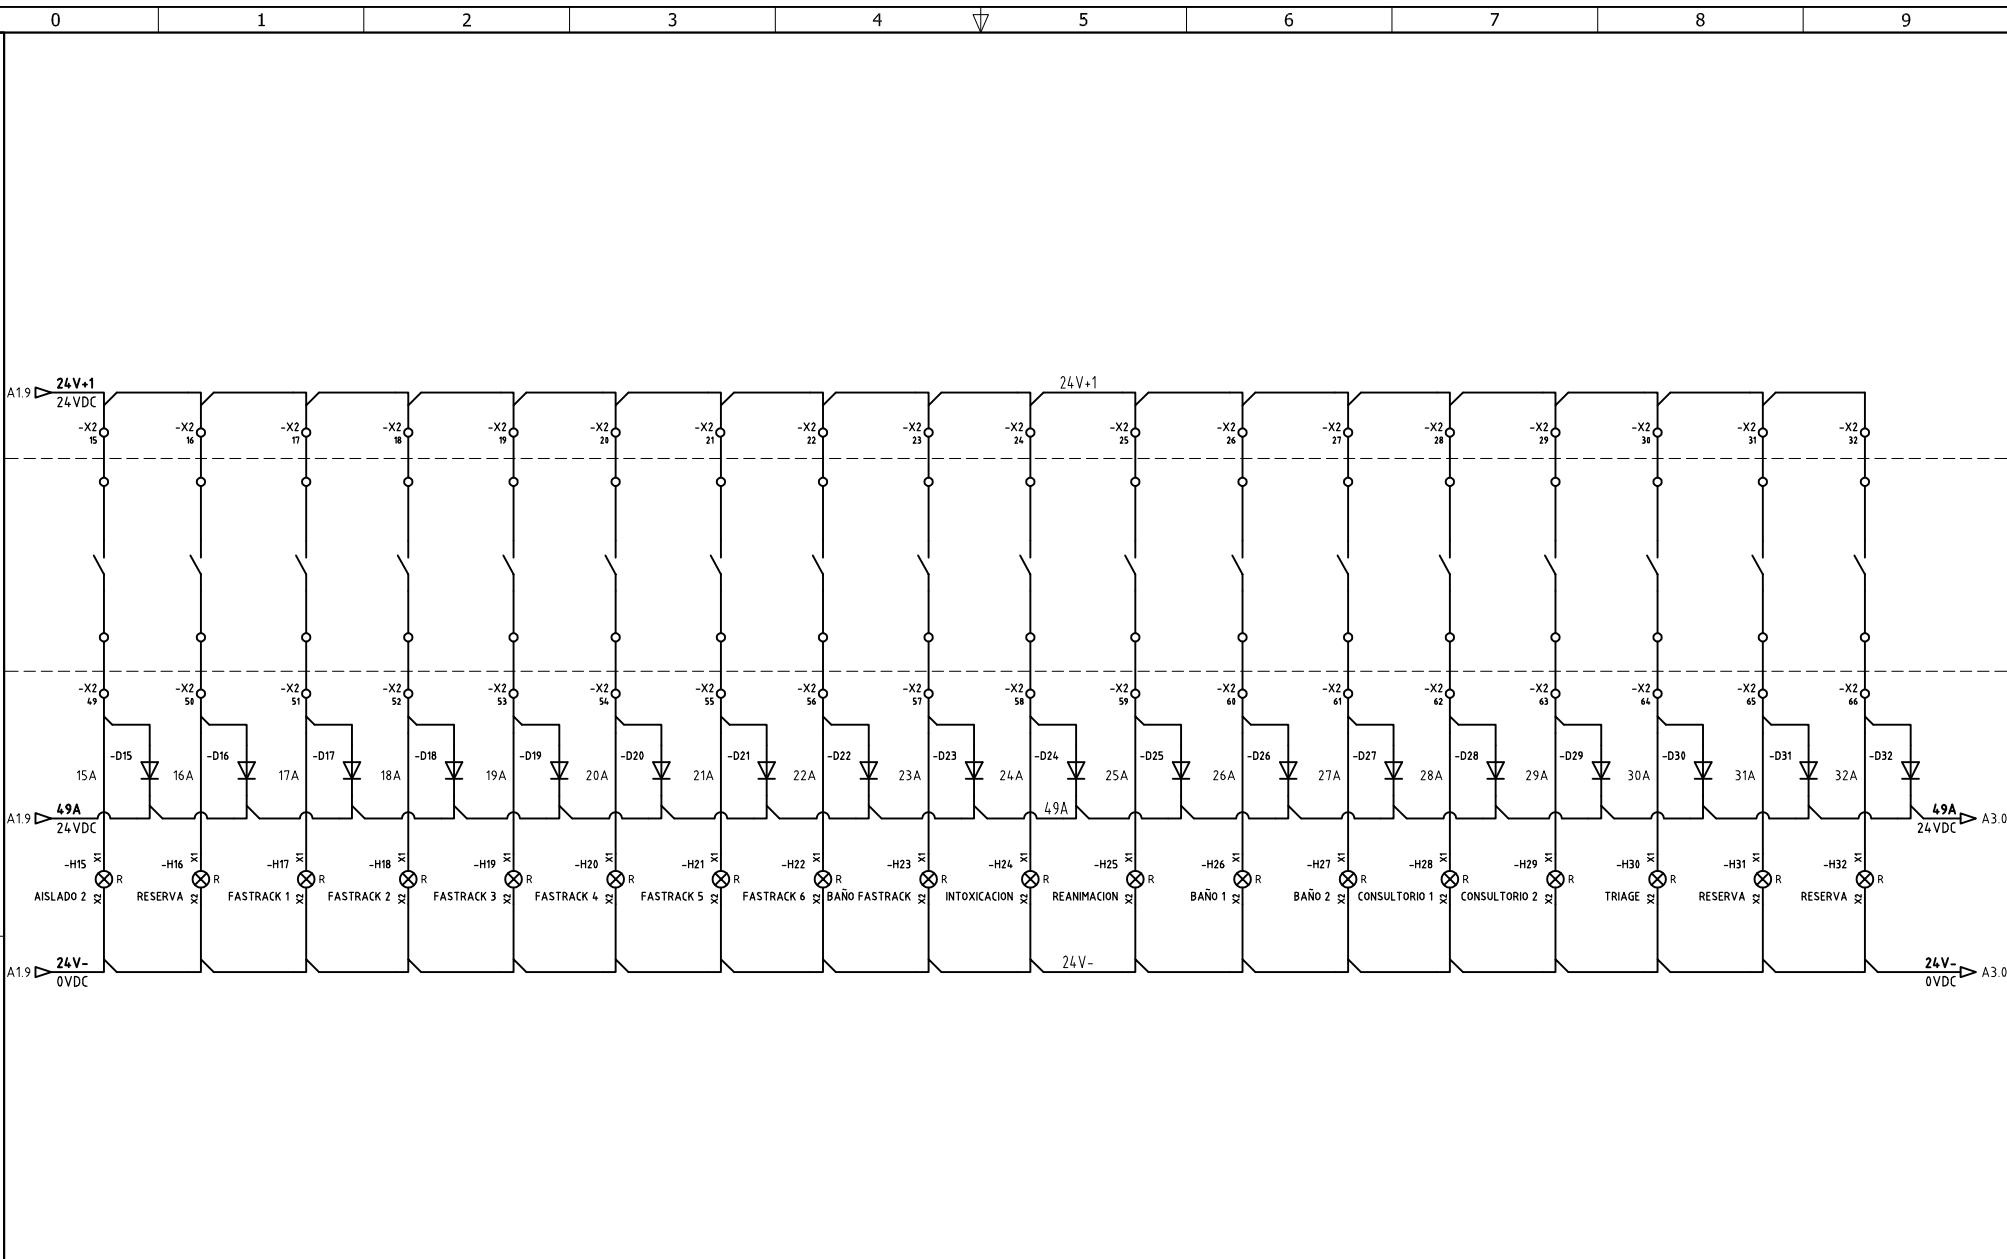


DISEÑO PLANO: D. MADRID	FECHA: 13/06/2022
DISEÑO: ZUGOM	FECHA:



CLIENTE: ZUGOM
PROYECTO: CASA PROVINCIAL SAN JOSÉ
CONTENIDO: CONTROL ALARMAS

ORDEN DE PRODUCCIÓN: 26914-1	VERSIÓN: 01
TAB EMERGENCIA	ESQUEMA: A2
RESPONSABLE DEL PROYECTO: A. CARMONA	HOJA: 11
	DE: 12
	FECHA DE IMPRESIÓN: 08/06/2022

RUTA DE ARCHIVO: D:\1.TEMP DIBUJO\2022\ZUGOM\OP 26914 CLINICA EL TESORO CARDIOLOGIA\ELECTRICOS\A2 CONTROL ALARMAS

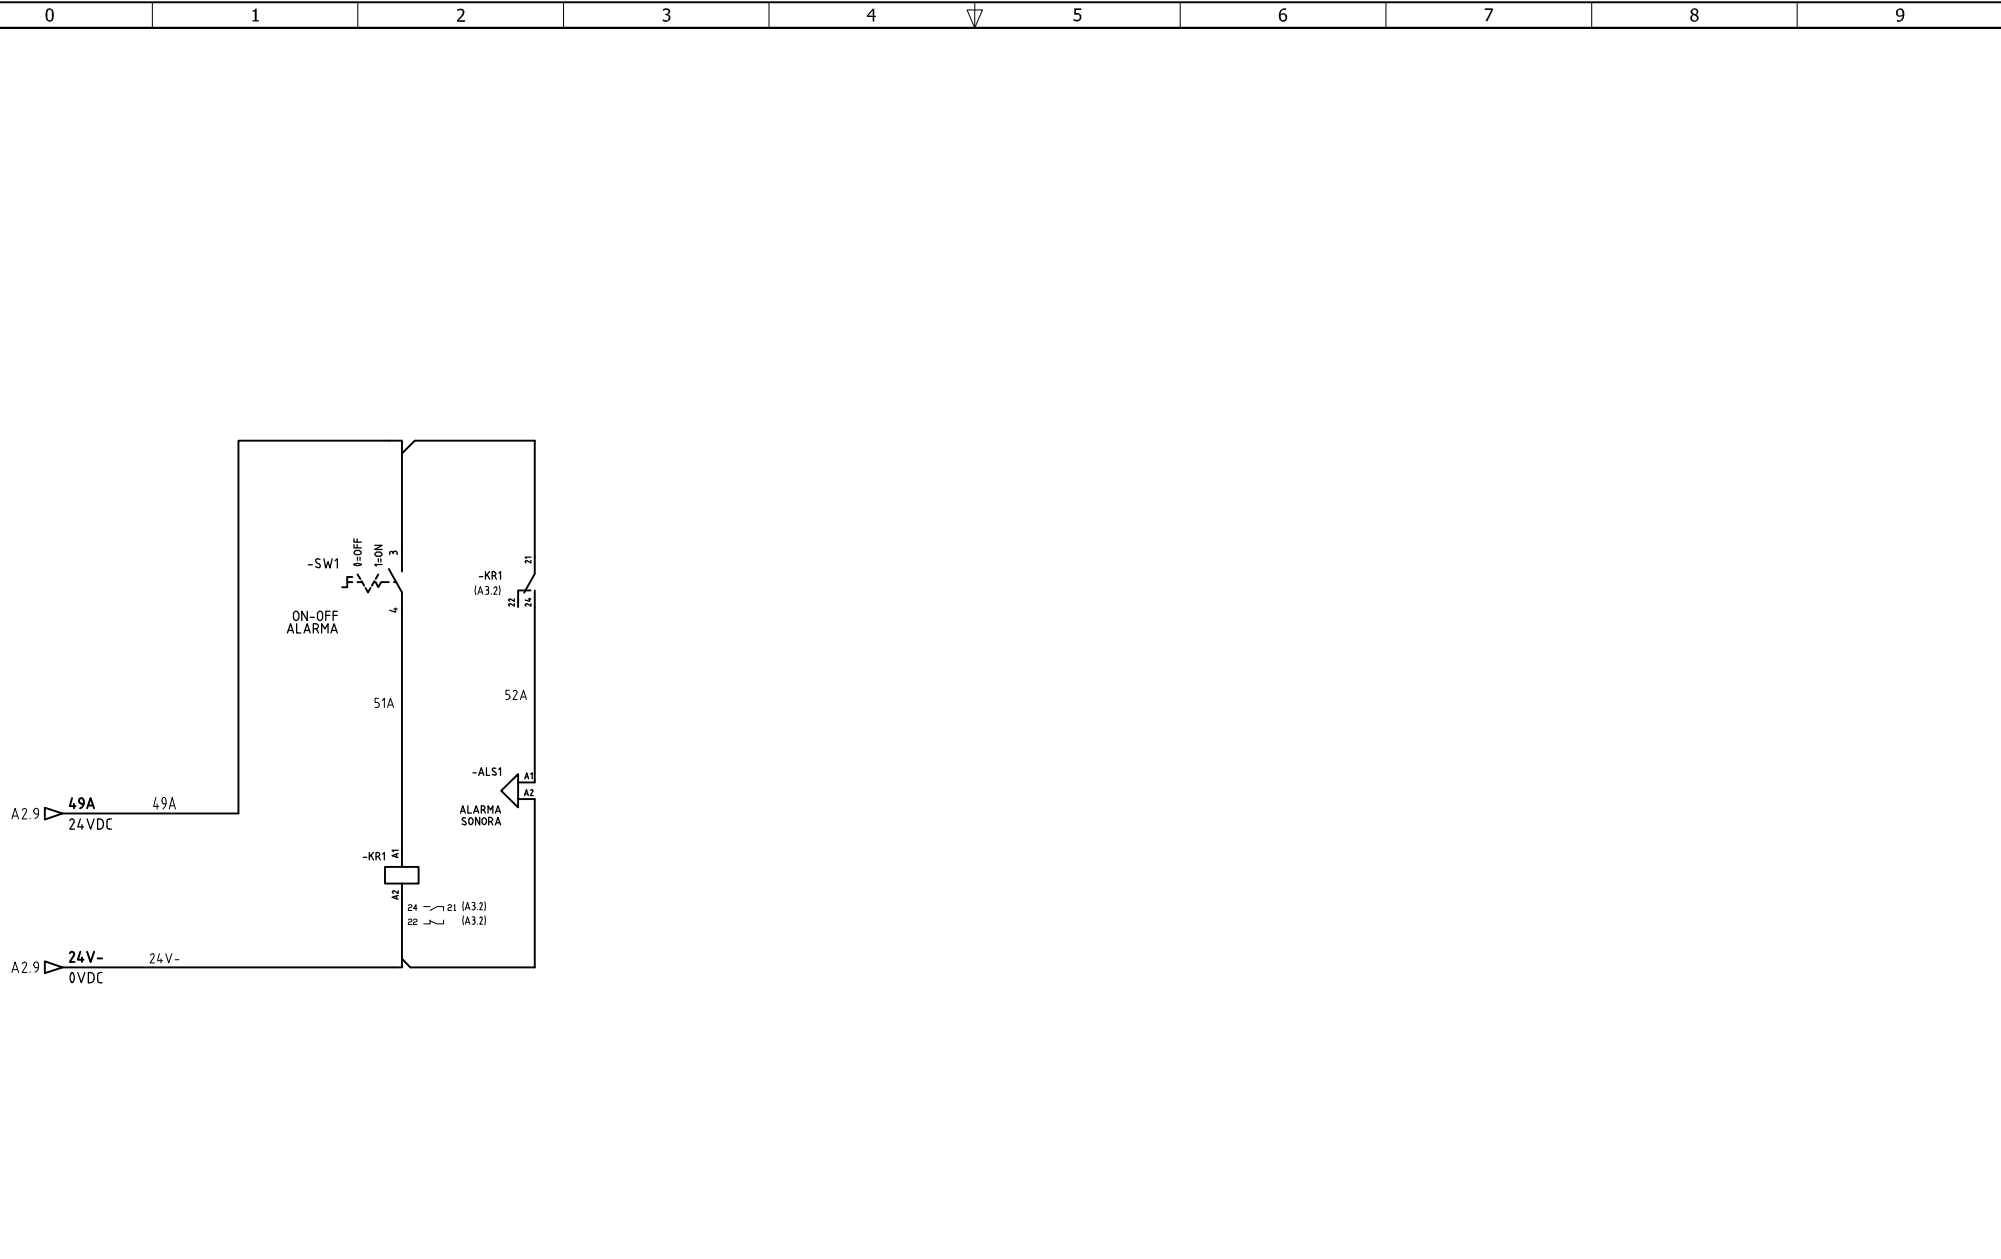

DISEÑO PLANO:	FECHA:
D. MADRID	3/06/2022
DISEÑO:	FECHA:
ZUGOM	



METALANDES S.A.S

CLIENTE: ZUGOM
PROYECTO: CASA PROVINCIAL SAN JOSÉ
CONTENIDO: CONTROL ALARMAS
RUTA DE ARCHIVO: D:\1.TEMP DIBUJO\2022\ZUGOM\OP 26914 CLINICA EL TESORO CARDIOLOGIA\ELECTRICOS\A3 CLINICA.dwg

ORDEN DE PRODUCCIÓN: 26914-1	VERSIÓN: 01
TAB EMERGENCIA	ESQUEMA: A3
RESPONSABLE DEL PROYECTO: A. CARMONA	HOJA: 12
	DE: 12
	FECHA DE IMPRESIÓN: