

The label, box and all information contained on this plane are property of METALANDES S.A.S. No part of this document may be used or distributed without the permission of METALANDES S.A.S.

DISEÑO PLANO:	FECHA:
D. MADRID	13/06/2022
DISEÑO:	FECHA:
ZUGOM	




METALANDES S.A.S

CLIENTE: ZUGOM
PROYECTO: CASA SAN BERNARDO
CONTENIDO: CONTROL ALARMAS

ORDEN DE PRODUCCIÓN: 26939-1	VERSIÓN: 01
TAB LLAMADO EMERGENCIA	ESQUEMA: A1
RESPONSABLE DEL PROYECTO:	HOJA: 10
F. ARREDONDO	DE: 12
	FECHA DE IMPRESIÓN:
	06-13-2022

RUTA DE ARCHIVO: D:\1.TEMP DIBUJO\2022\Z\ZUGOM\OP 26939 CASA SAN BERNARDO ETAPA B\ELECTRICOS\A1 CONTROL.dwg

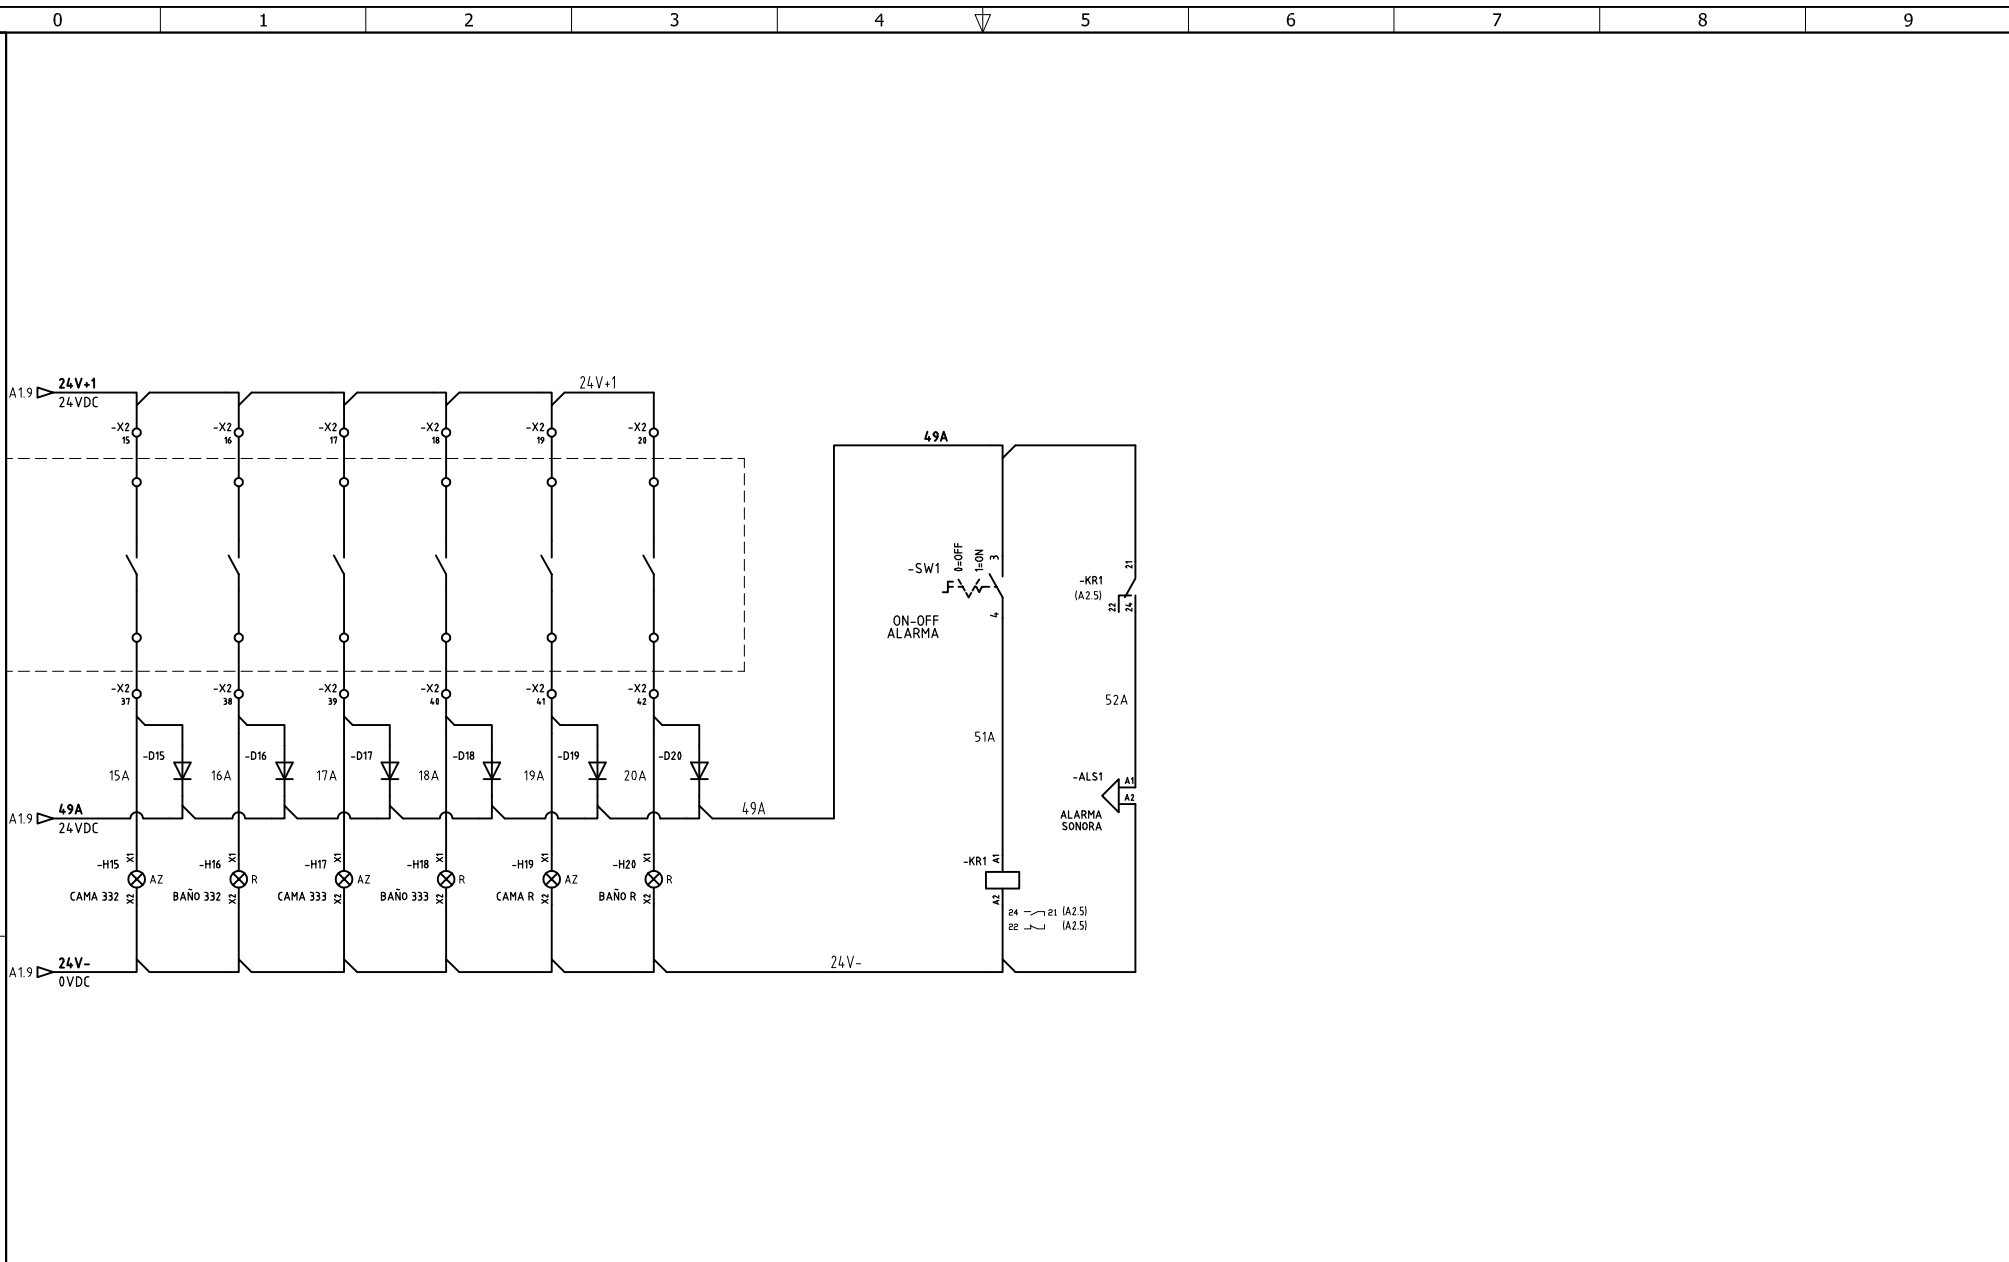

DISEÑO PLANO:	FECHA:
D. MADRID	13/06/2022
DISEÑO:	FECHA:
ZUGOM	



METALANDES S.A.S

CLIENTE: ZUGOM	ORDEN DE PRODUCCIÓN: 26939-1
PROYECTO: CASA SAN BERNARDO	TAB LLAMADO EMERGENCIA
CONTENIDO: CONTROL ALARMAS	RESPONSABLE DEL PROYECTO: F. ARREDONDO
RUTA DE ARCHIVO: D:\1.TEMP DIBUJO\2022\Z\ZUGOM\OP 26939 CASA SAN BERNARDO ETAPA B\ELECTRICOS\A2 CONTROL.dwg	FECHA DE IMPRESIÓN: 16-13-2022

VERSIÓN: 01
ESQUEMA: A2
HOJA: 11
DE: 12
FECHA DE IMPRESIÓN: 16-13-2022