

DISEÑO PLANO: D. MADRID	FECHA: 09/11/2022
DISEÑO: CNCH	FECHA:




METALANDES S.A.S

CLIENTE: COMPAÑIA NACIONAL DE CHOCOLATES
PROYECTO: SUBSTACION CALDERAS N°9
CONTENIDO: UNIFILAR
RUTA DE ARCHIVO: D:\1. TEMP DIBUJO\2022\C\CNCH\OP 26974 SE 9 CALDERAS\ELECTRICOS\FU1 UNIFILAR.dwg

ORDEN DE PRODUCCIÓN: 26974-7	VERSIÓN: 01
TAB BANCO CONDENSADORES 160KVAR	ESQUEMA: FU1
RESPONSABLE DEL PROYECTO: D. CANO	HOJA:
	DE: 20
	FECHA DE IMPRESIÓN: 04-27-2023

Copyright (C) Metalandes S.A.S. 2018 All Rights Reserved

El rótulo, cajetín y toda la información contenida en este plano son propiedad de METALANDES S.A.S. y no pueden ser usados, copiados, usados o distribuidos sin el debido permiso de METALANDES S.A.S.

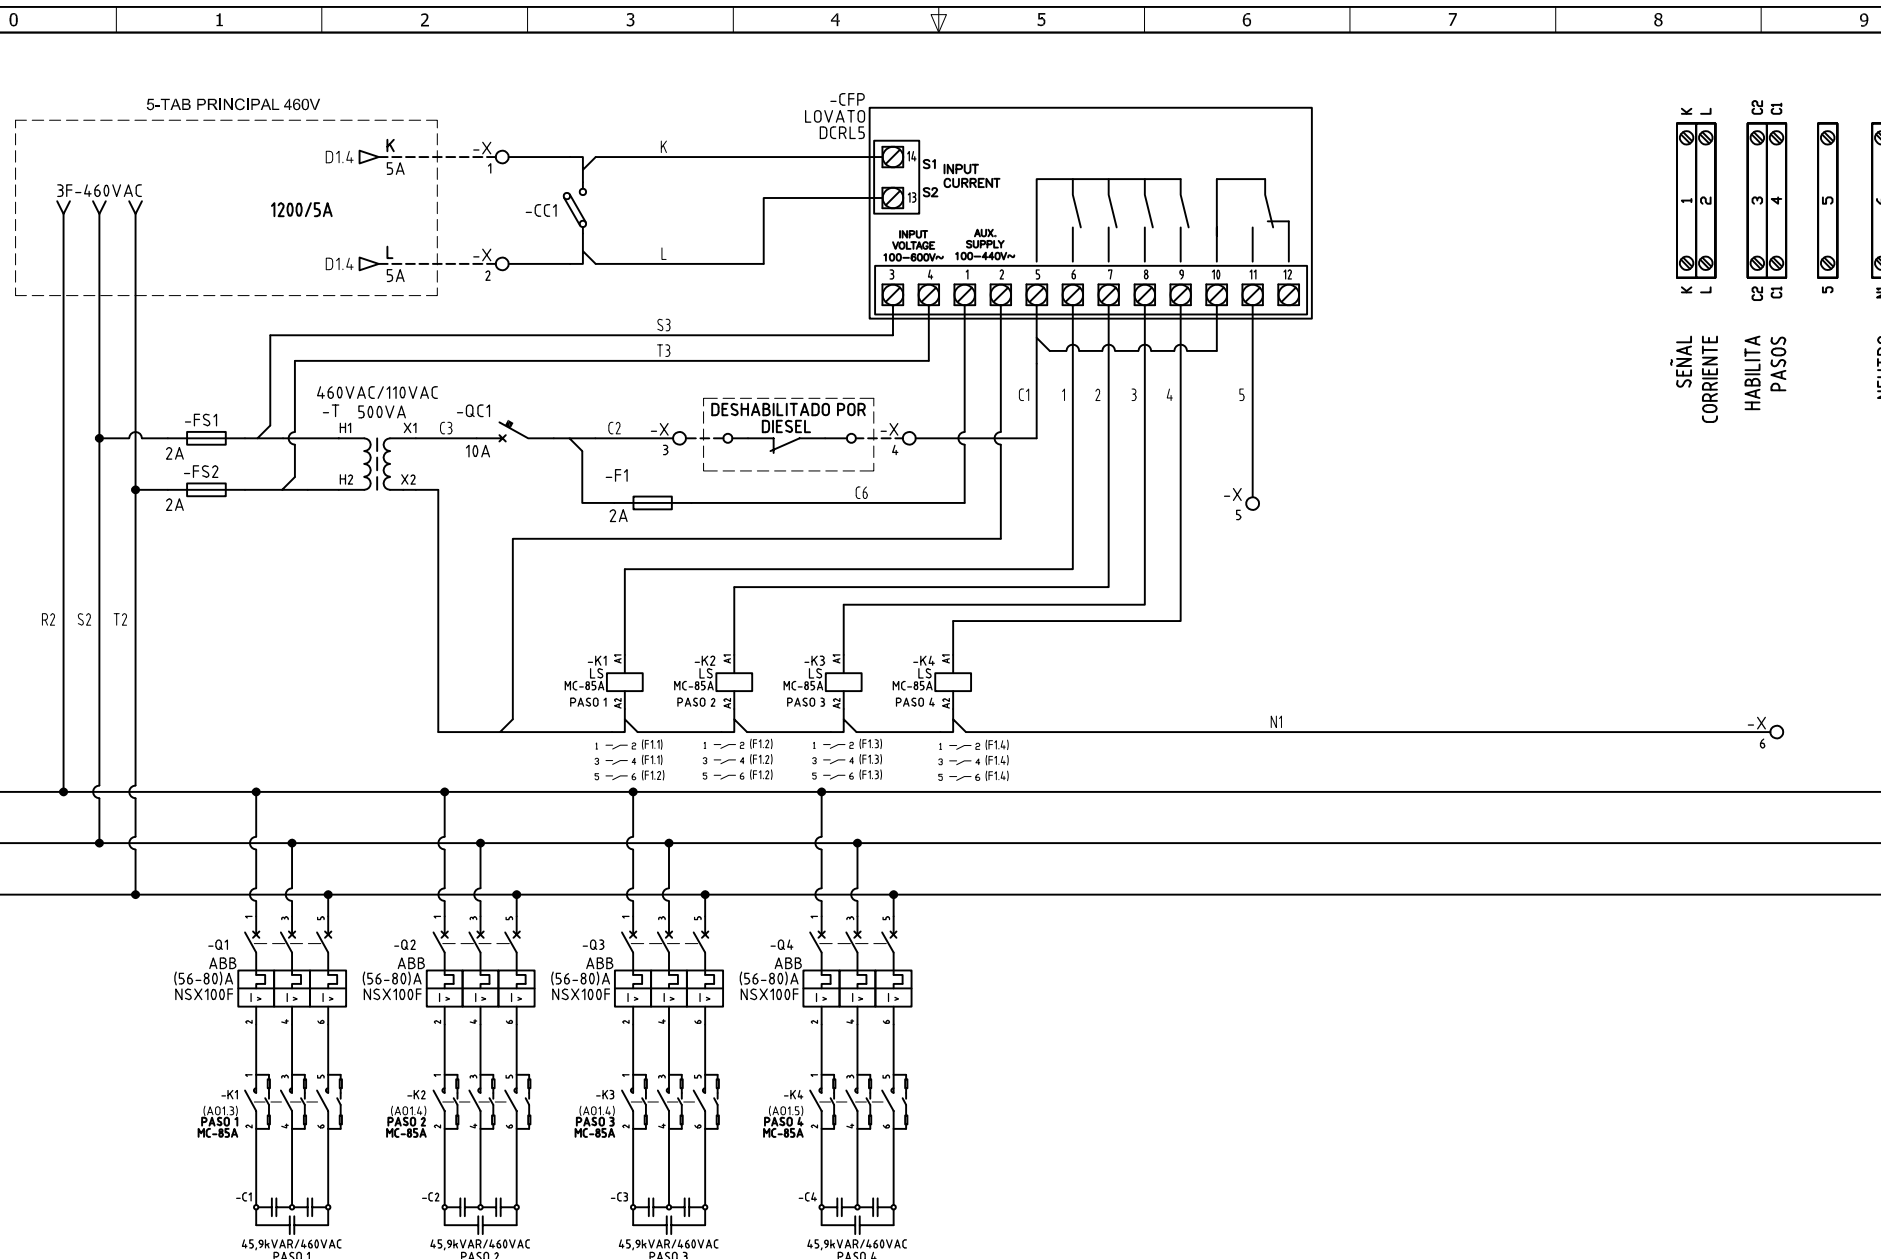

DISEÑO PLANO:
D. MADRID
 DISEÑO:
CNCH

FECHA:
09/11/2022

FECHA:



METALANDES S.A.S

CLIENTE: COMPAÑIA NACIONAL DE CHOCOLATES
 PROYECTO: SUBSTACION CALDERAS N°9
 CONTENIDO: CORRECTOR FACTOR DE POTENCIA

ORDEN DE PRODUCCIÓN: 26974-7
 TAB BANCO
 CONDENSADORES 160KVAR
 RESPONSABLE DEL PROYECTO:
D. CANO

VERSIÓN: 01
 ESQUEMA: F1
 HOJA:
 DE: 24
 FECHA DE IMPRESIÓN:
 04-27-2023

RUTA DE ARCHIVO: D:\1.TEMP DIBUJO\2022\C\CNCH\OP 26974 SE 9 CALDERAS\ELECTRICOS\F1 CORRECTOR FACTOR DE POTENCIA.dwg