


TABLERO DISTRIBUCIÓN DE MAQUINA F1 480 V
TDMF1

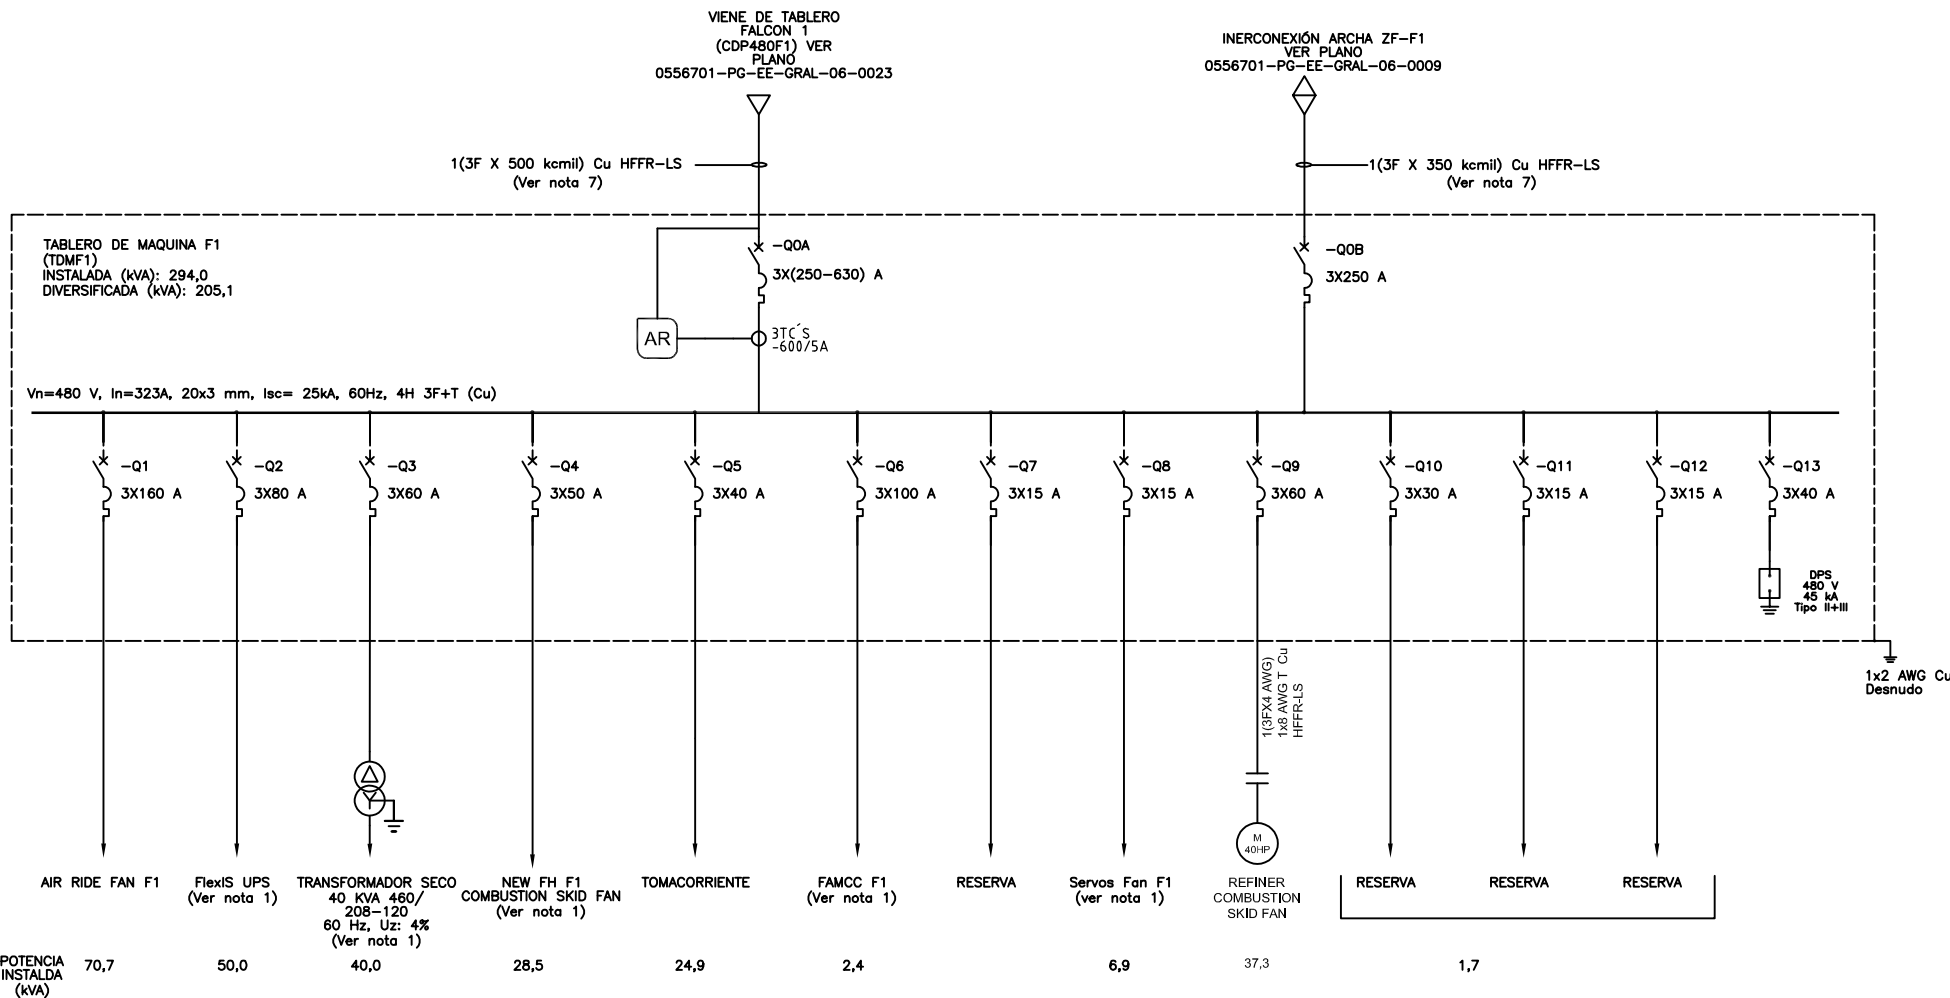


The label, box and all information contained on this plane are property of METALANDES S.A.S. and no part of this document may be used or distributed without the permission of METALANDES S.A.S.

DISEÑO PLANO:	FECHA:
D. MADRID	24/10/2022
DISEÑO:	FECHA:
CRIST. PELDAR S.A.	



METALANDES S.A.S

CLIENTE: CRISTALERIA PELDAR S.A.	ORDEN DE PRODUCCIÓN: 27019-3	VERSIÓN: 01
PROYECTO: DISTRIBUCIÓN PELDAR	TAB DIST MAQUINA F1	ESQUEMA:
CONTENIDO: UNIFILAR	TDMF1-480	HOJA: 17
	RESPONSABLE DEL PROYECTO:	DE: 17
	A. CARMONA	FECHA DE IMPRESIÓN:
		11-01-2022
RUTA DE ARCHIVO: D:\1.TEMP DIBUJO\2022\PELDAR\OP 27019 DISTRIBUCION PELDAR\ELECTRICOS\CU1 UNIFILAR.dwg		

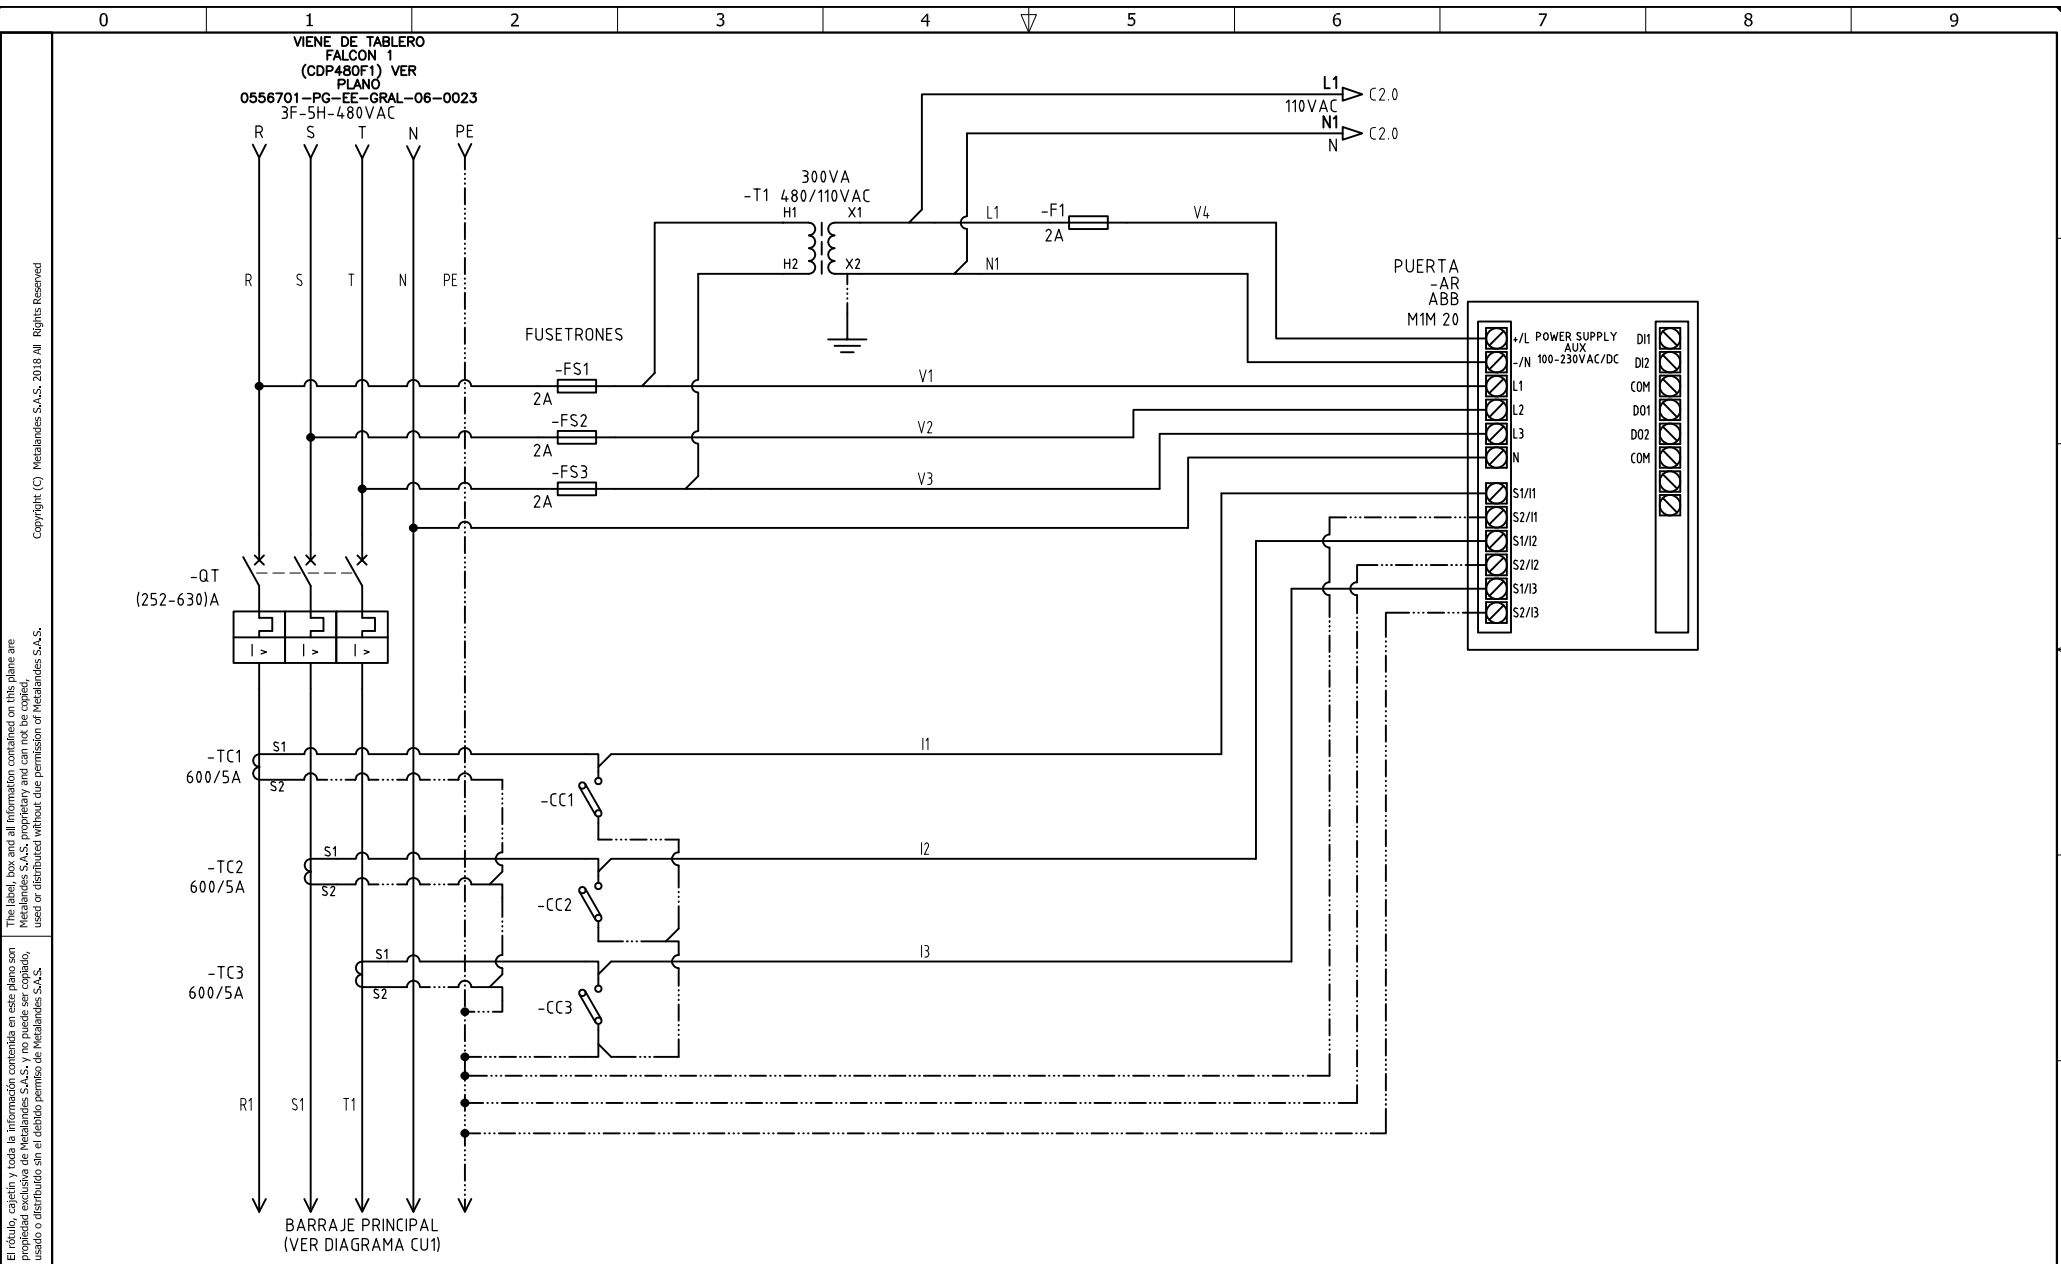

El rótulo, cajetín y toda la información contenida en este plano son propiedad de METALANDES S.A.S. y no puede ser usado, usado o distribuido sin el debido permiso de METALANDES S.A.S.

The label, box and all information contained on this plane are property of METALANDES S.A.S. and cannot be used, used or distributed without the permission of METALANDES S.A.S.

Copyright (C) Metalandes S.A.S. 2018 All Rights Reserved


DISEÑO PLANO: D. MADRID
 DISEÑO: CRIST. PELDAR S.A.

FECHA: 24/10/2022



CLIENTE: CRISTALERIA PELDAR S.A.	ORDEN DE PRODUCCIÓN: 27019-3	VERSIÓN: 01
PROYECTO: DISTRIBUCIÓN PELDAR	TAB DIST MAQUINA F1	ESQUEMA: C1
CONTENIDO: ANALIZADOR DE REDES	TDMF1-480	HOJA:
	RESPONSABLE DEL PROYECTO:	DE: 100
	A. CARMONA	FECHA DE IMPRESIÓN:
		11-01-2022

RUTA DE ARCHIVO: D:\1.TEMP DIBUJO\2022\PI\PELDAR\OP 27019 DISTRIBUCION PELDAR\ELECTRICOS\C1 ANALIZADOR DE REDES.DWG

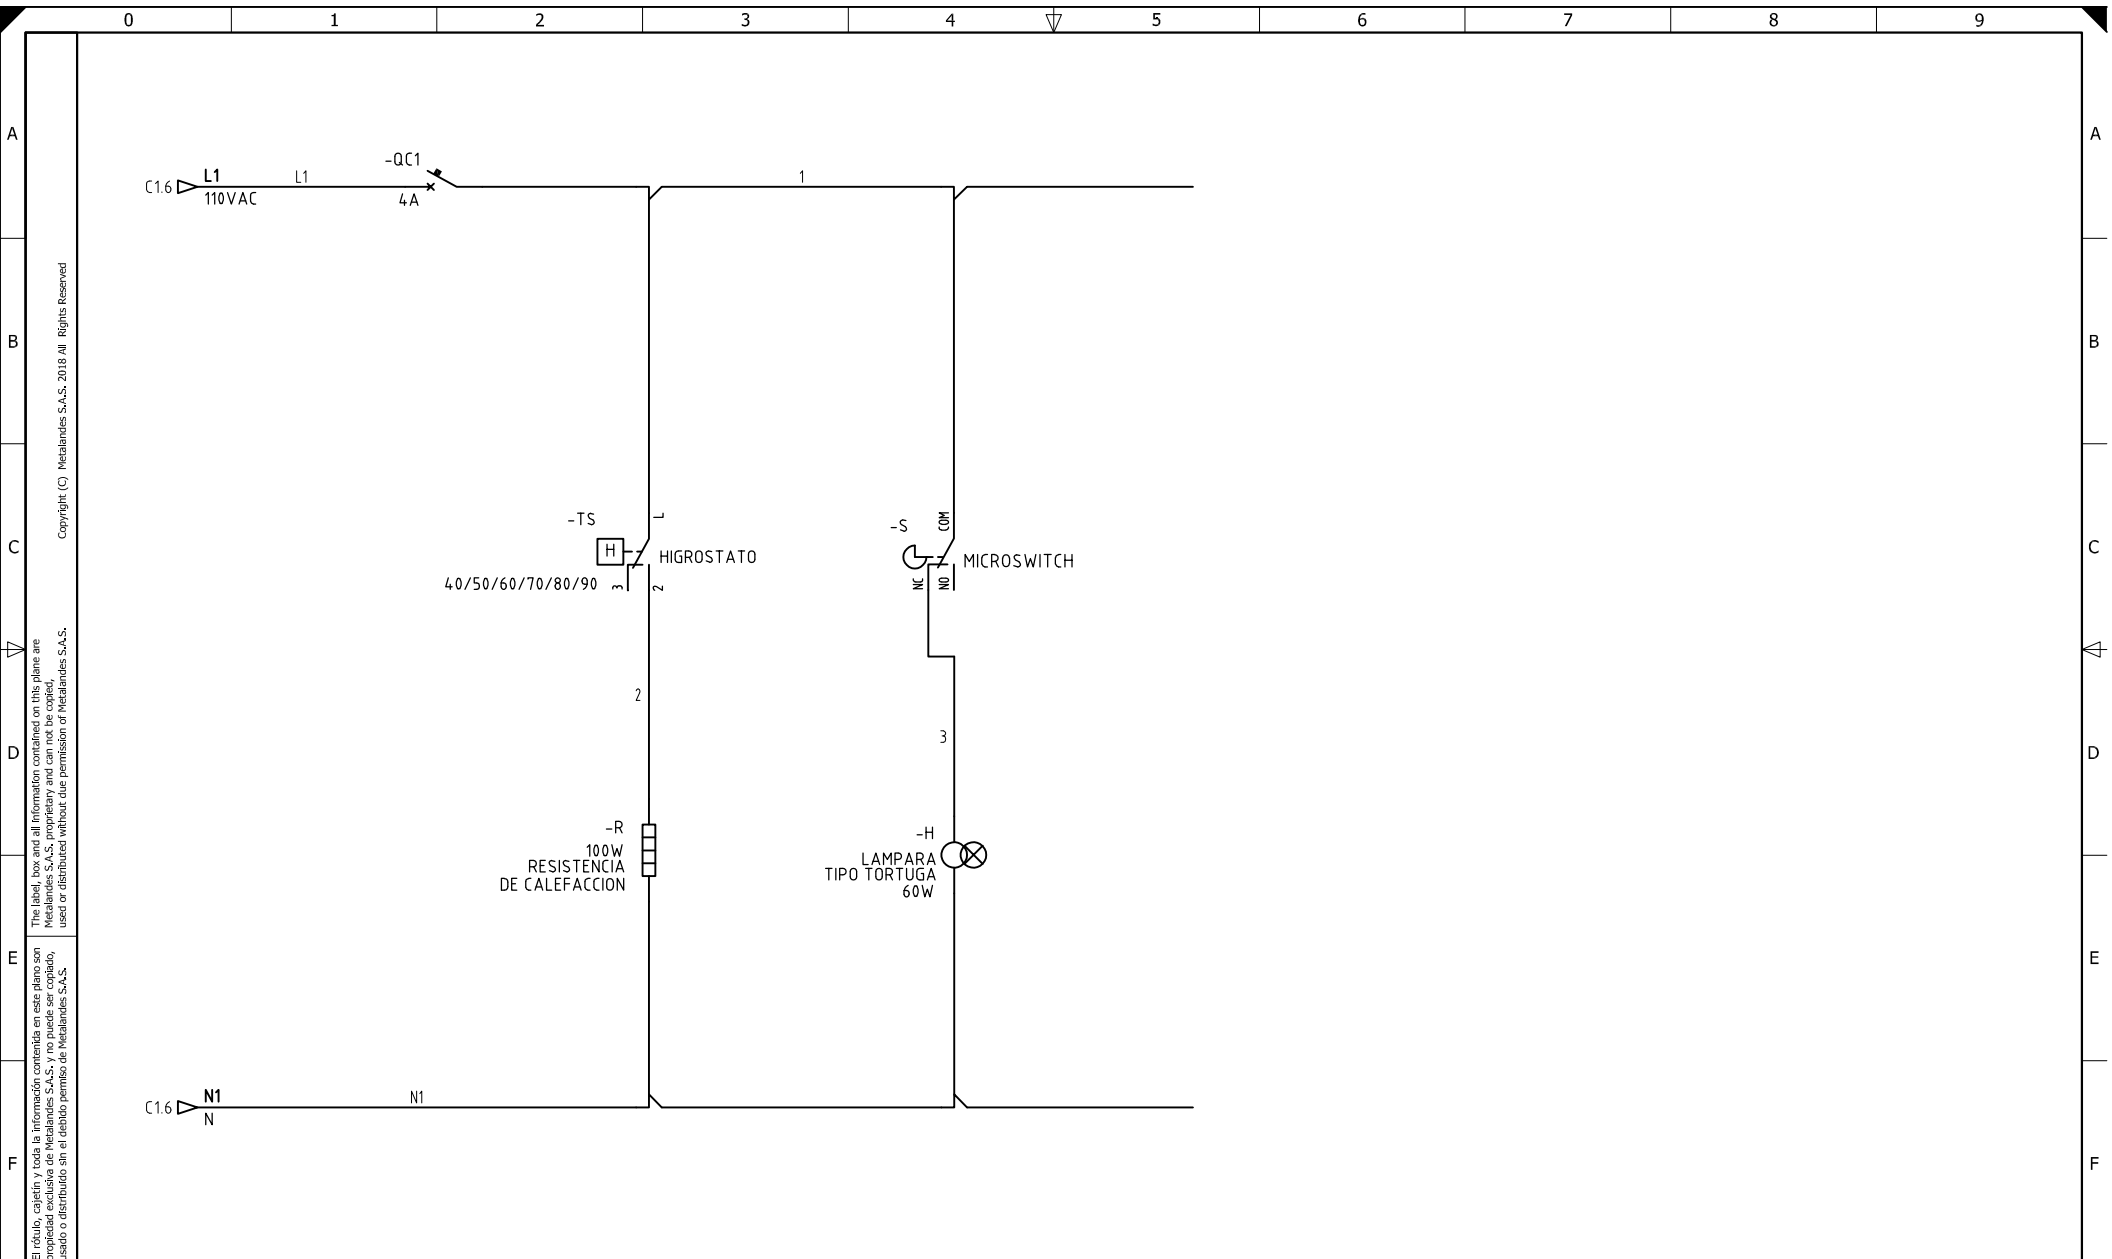

Copyright (C) Metalandes S.A.S. 2018 All Rights Reserved

The label, box and all information contained on this plane are property of Metalandes S.A.S. and no part of this document may be used or distributed without the permission of Metalandes S.A.S.

DISEÑO PLANO: D. MADRID	FECHA: 24/10/2022
DISEÑO: CRIST. PELDAR S.A.	FECHA:



METALANDES S.A.S

CLIENTE: CRISTALERIA PELDAR S.A.	ORDEN DE PRODUCCIÓN: 27019-3	VERSIÓN: 01
PROYECTO: DISTRIBUCIÓN PELDAR	TAB DIST MAQUINA F1 TDMF1-480	ESQUEMA: C2
CONTENIDO: CONTROL ILUMINACION Y TEMPERATURA	RESPONSABLE DEL PROYECTO: A. CARMONA	HOJA: DE: 101
RUTA DE ARCHIVO: D:\1.TEMP DIBUJO\2022\PI\PELDAR\OP 27019 DISTRIBUCION PELDAR\ELECTRICOS\C2 CONTROL ILUMINACION Y CALEFACCION.DWG		FECHA DE IMPRESIÓN: 11-01-2022