

Copyright (C) Metalandes S.A.S. 2018 All Rights Reserved

The label, box and all information contained on this plane are property of METALANDES S.A.S. and may not be copied, used or distributed without the permission of Metalandes S.A.S.

DISEÑO PLANO: <b>D. MADRID</b>	FECHA: 24/10/2022
DISEÑO: <b>CRIST. PELDAR S.A.</b>	FECHA:




**METALANDES S.A.S**


CLIENTE: CRISTALERIA PELDAR S.A.  
 PROYECTO: DISTRIBUCIÓN PELDAR  
 CONTENIDO: UNIFILAR

ORDEN DE PRODUCCIÓN: 27019-22  
 TAB TRANSF MANUAL  
 GENERADOR  
 RESPONSABLE DEL PROYECTO:  
 A. CARMONA

VERSIÓN: 01  
 ESQUEMA: VU1  
 HOJA: 17  
 DE: 17  
 FECHA DE IMPRESIÓN:  
 07-24-2023

RUTA DE ARCHIVO: D:\1.TEMP DIBUJO\2022\PELDAR\OP 27019 DISTRIBUCION PELDAR\ELECTRICOS\VU1 UNIFILAR.dwg

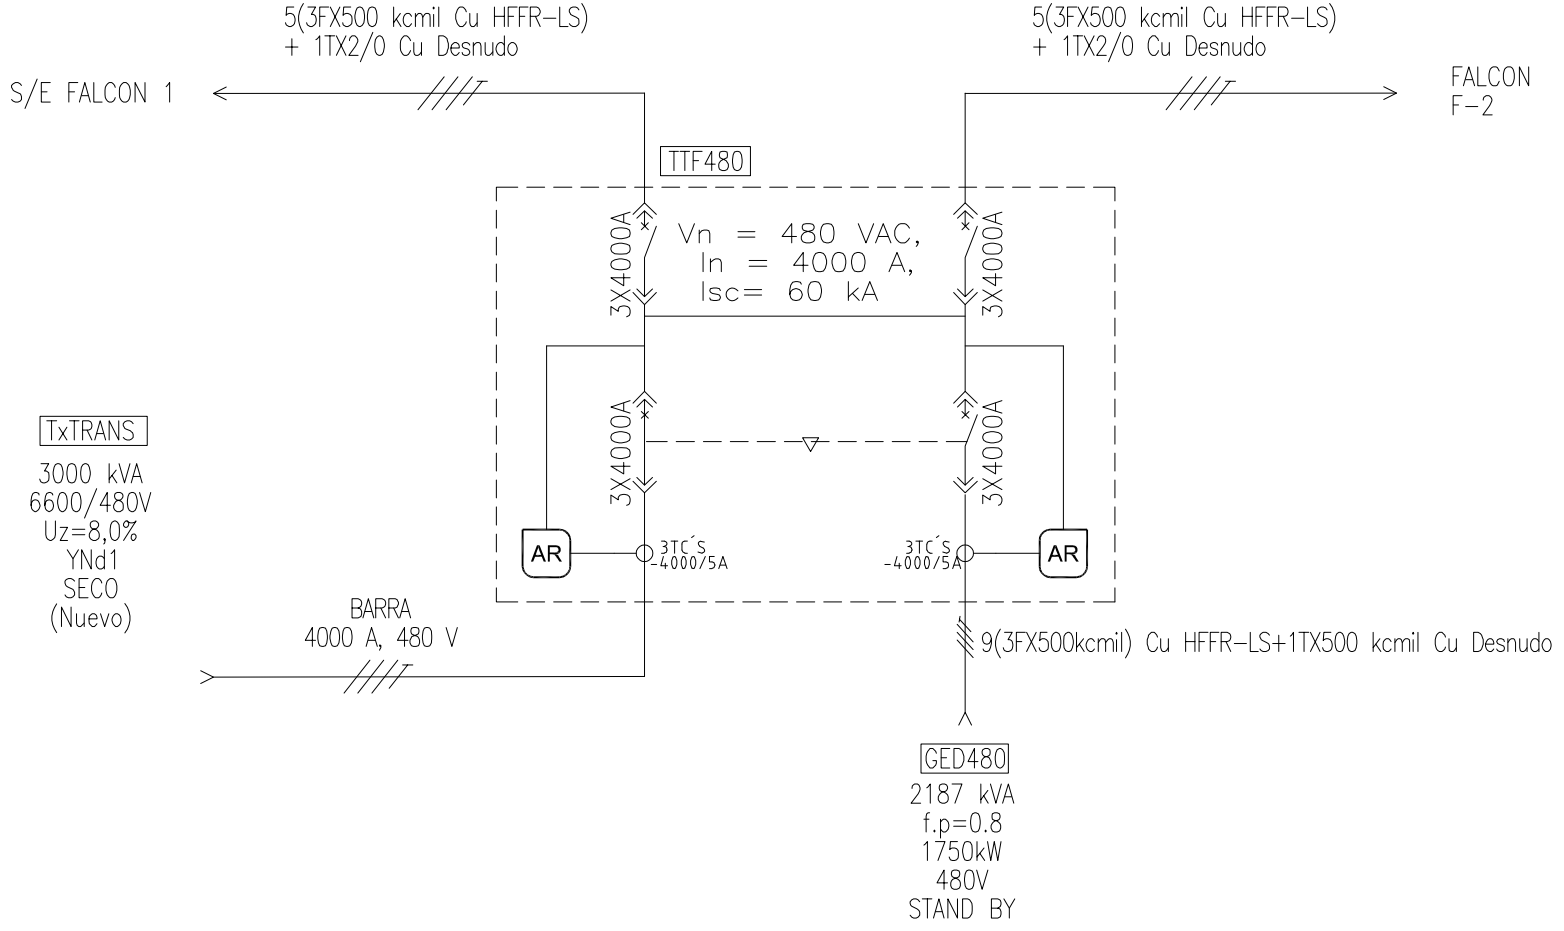

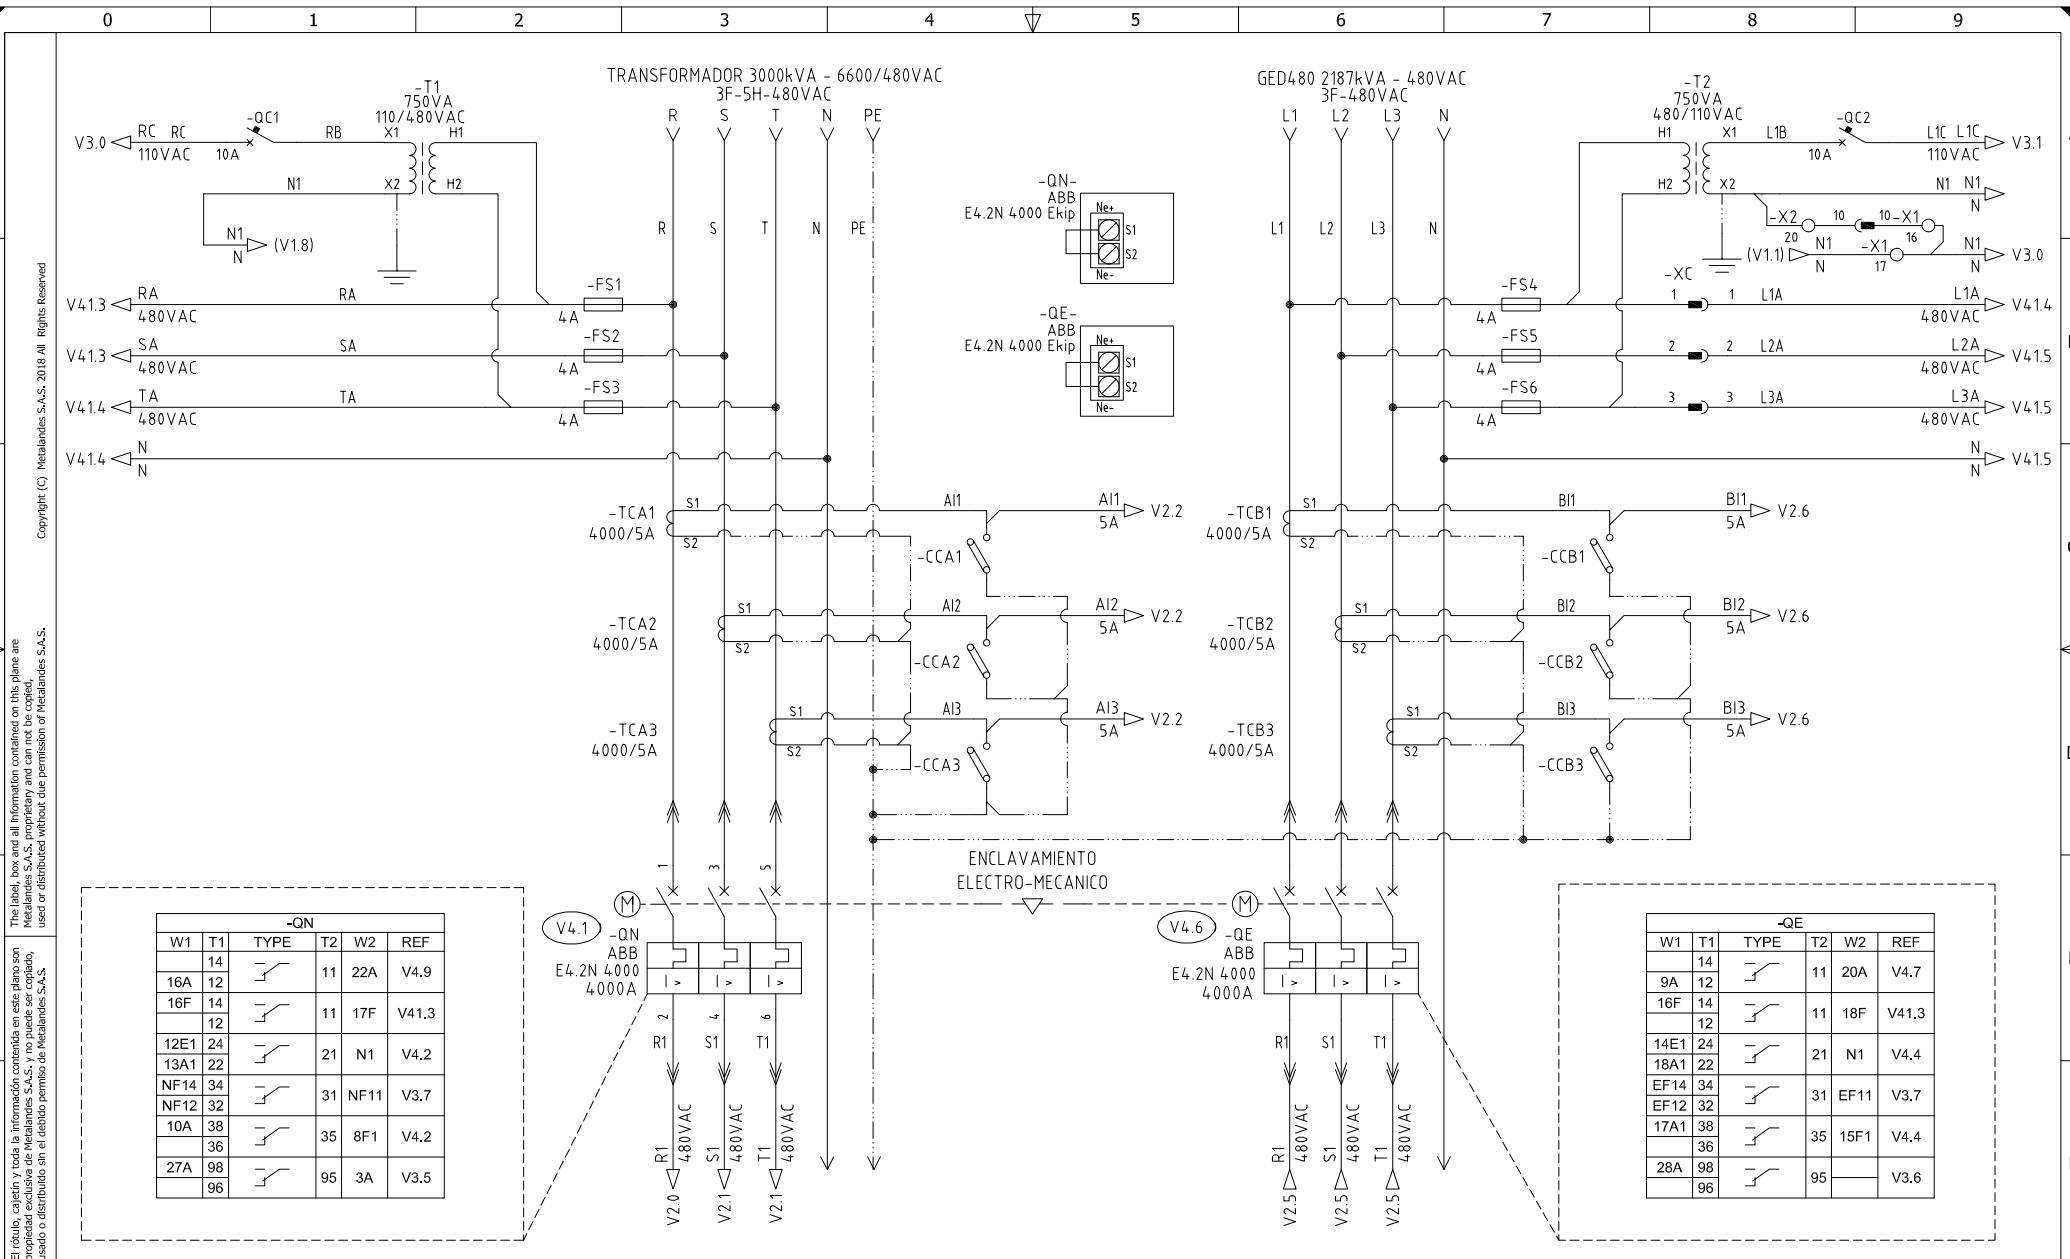

-QN					
W1	T1	TYPE	T2	W2	REF
16A	12	11	22A	V4.9	
16F	14	11	17F	V41.3	
12E1	24	21	N1	V4.2	
13A1	22				
NF14	34				
NF12	32	31	NF11	V3.7	
10A	38	35	8F1	V4.2	
27A	98	95	3A	V3.5	
96					

-QE					
W1	T1	TYPE	T2	W2	REF
9A	12	11	20A	V4.7	
16F	14	11	18F	V41.3	
12					
14E1	24	21	N1	V4.4	
18A1	22				
EF14	34				
EF12	32	31	EF11	V3.7	
17A1	38	35	15F1	V4.4	
36					
28A	98	95		V3.6	
96					

The label, box and all information contained on this plane are property of METALANDES S.A.S. and may not be used, copied, used or distributed without the permission of METALANDES S.A.S.

DISEÑO PLANO: FECHA: 24/10/2022  
**D. MADRID**  
 DISEÑO: FECHA:  
**CRIST. PELDAR S.A.**




CLIENTE: CRISTALERIA PELDAR S.A.  
 PROYECTO: DISTRIBUCIÓN PELDAR  
 CONTENIDO: CONTROL ILUMINACIÓN Y TEMPERATURA

ORDEN DE PRODUCCIÓN: 27019-22  
 TAB TRANSF MANUAL  
 GENERADOR  
 RESPONSABLE DEL PROYECTO:  
**A. CARMONA**

VERSIÓN: 01  
 ESQUEMA: V1  
 HOJA:  
 DE: 186  
 FECHA DE IMPRESIÓN:  
 07-24-2023



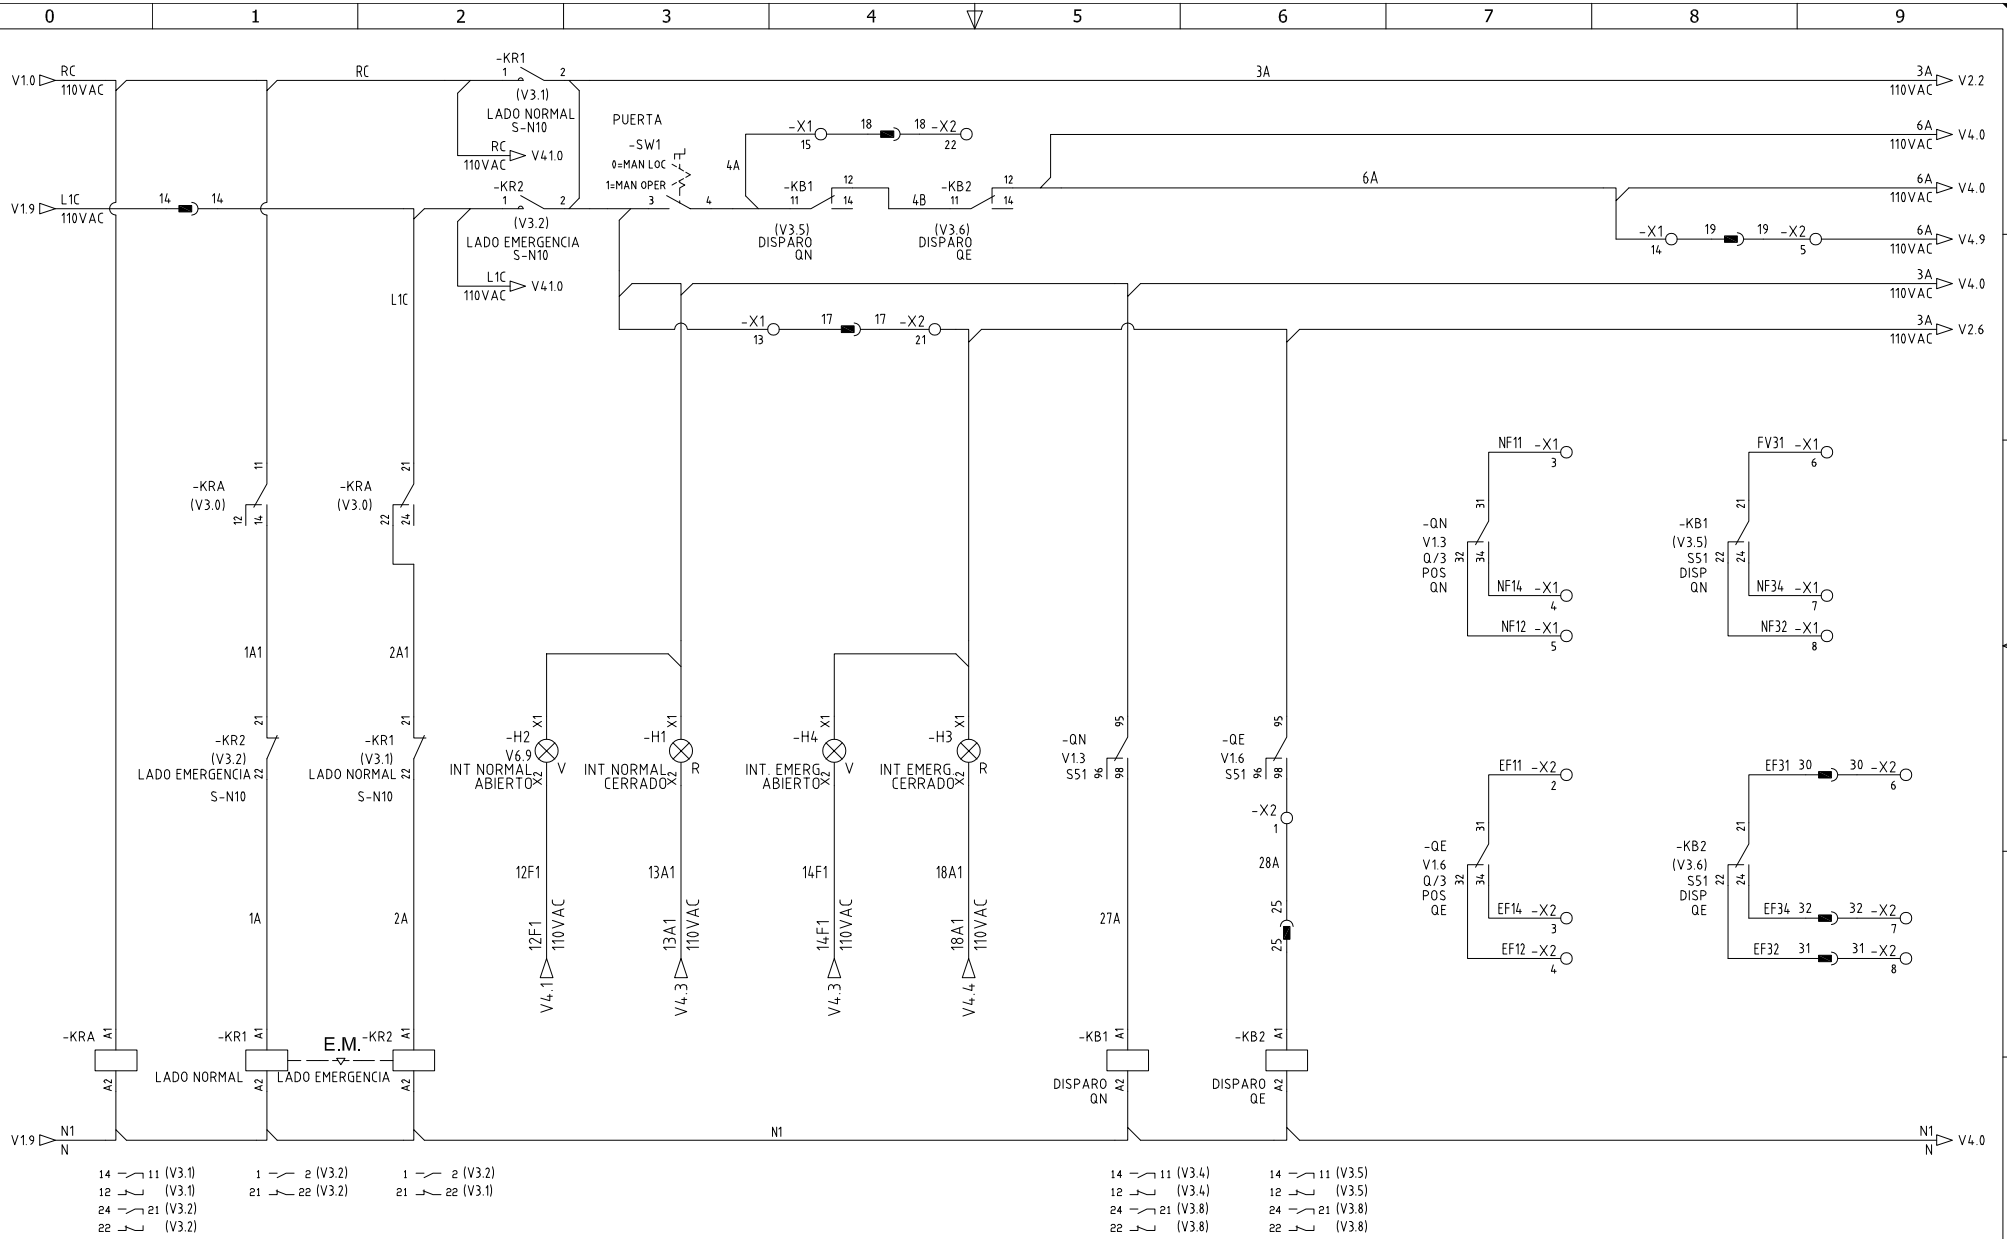


DISEÑO PLANO: <b>D. MADRID</b>	FECHA: 24/10/2022
DISEÑO: <b>CRIST. PELDAR S.A.</b>	FECHA:



**METALANDES S.A.S**

CLIENTE: <b>CRISTALERIA PELDAR S.A.</b>	ORDEN DE PRODUCCIÓN: <b>27019-22</b>
PROYECTO: <b>DISTRIBUCIÓN PELDAR</b>	TAB TRANSF MANUAL GENERADOR
CONTENIDO: <b>CONTROL ILUMINACION Y TEMPERATURA</b>	RESPONSABLE DEL PROYECTO: <b>A. CARMONA</b>
RUTA DE ARCHIVO: <b>D:\1.TEMP DIBUJO\2022\PI\PELDAR\OP 27019 DISTRIBUCION PELDAR\ELECTRICOS\V3 CONTROL TRANSFERENCIA.DWG</b>	FECHA DE IMPRESIÓN: 07-24-2023

VERSIÓN: <b>01</b>
ESQUEMA: <b>V3</b>
HOJA:
DE: <b>188</b>

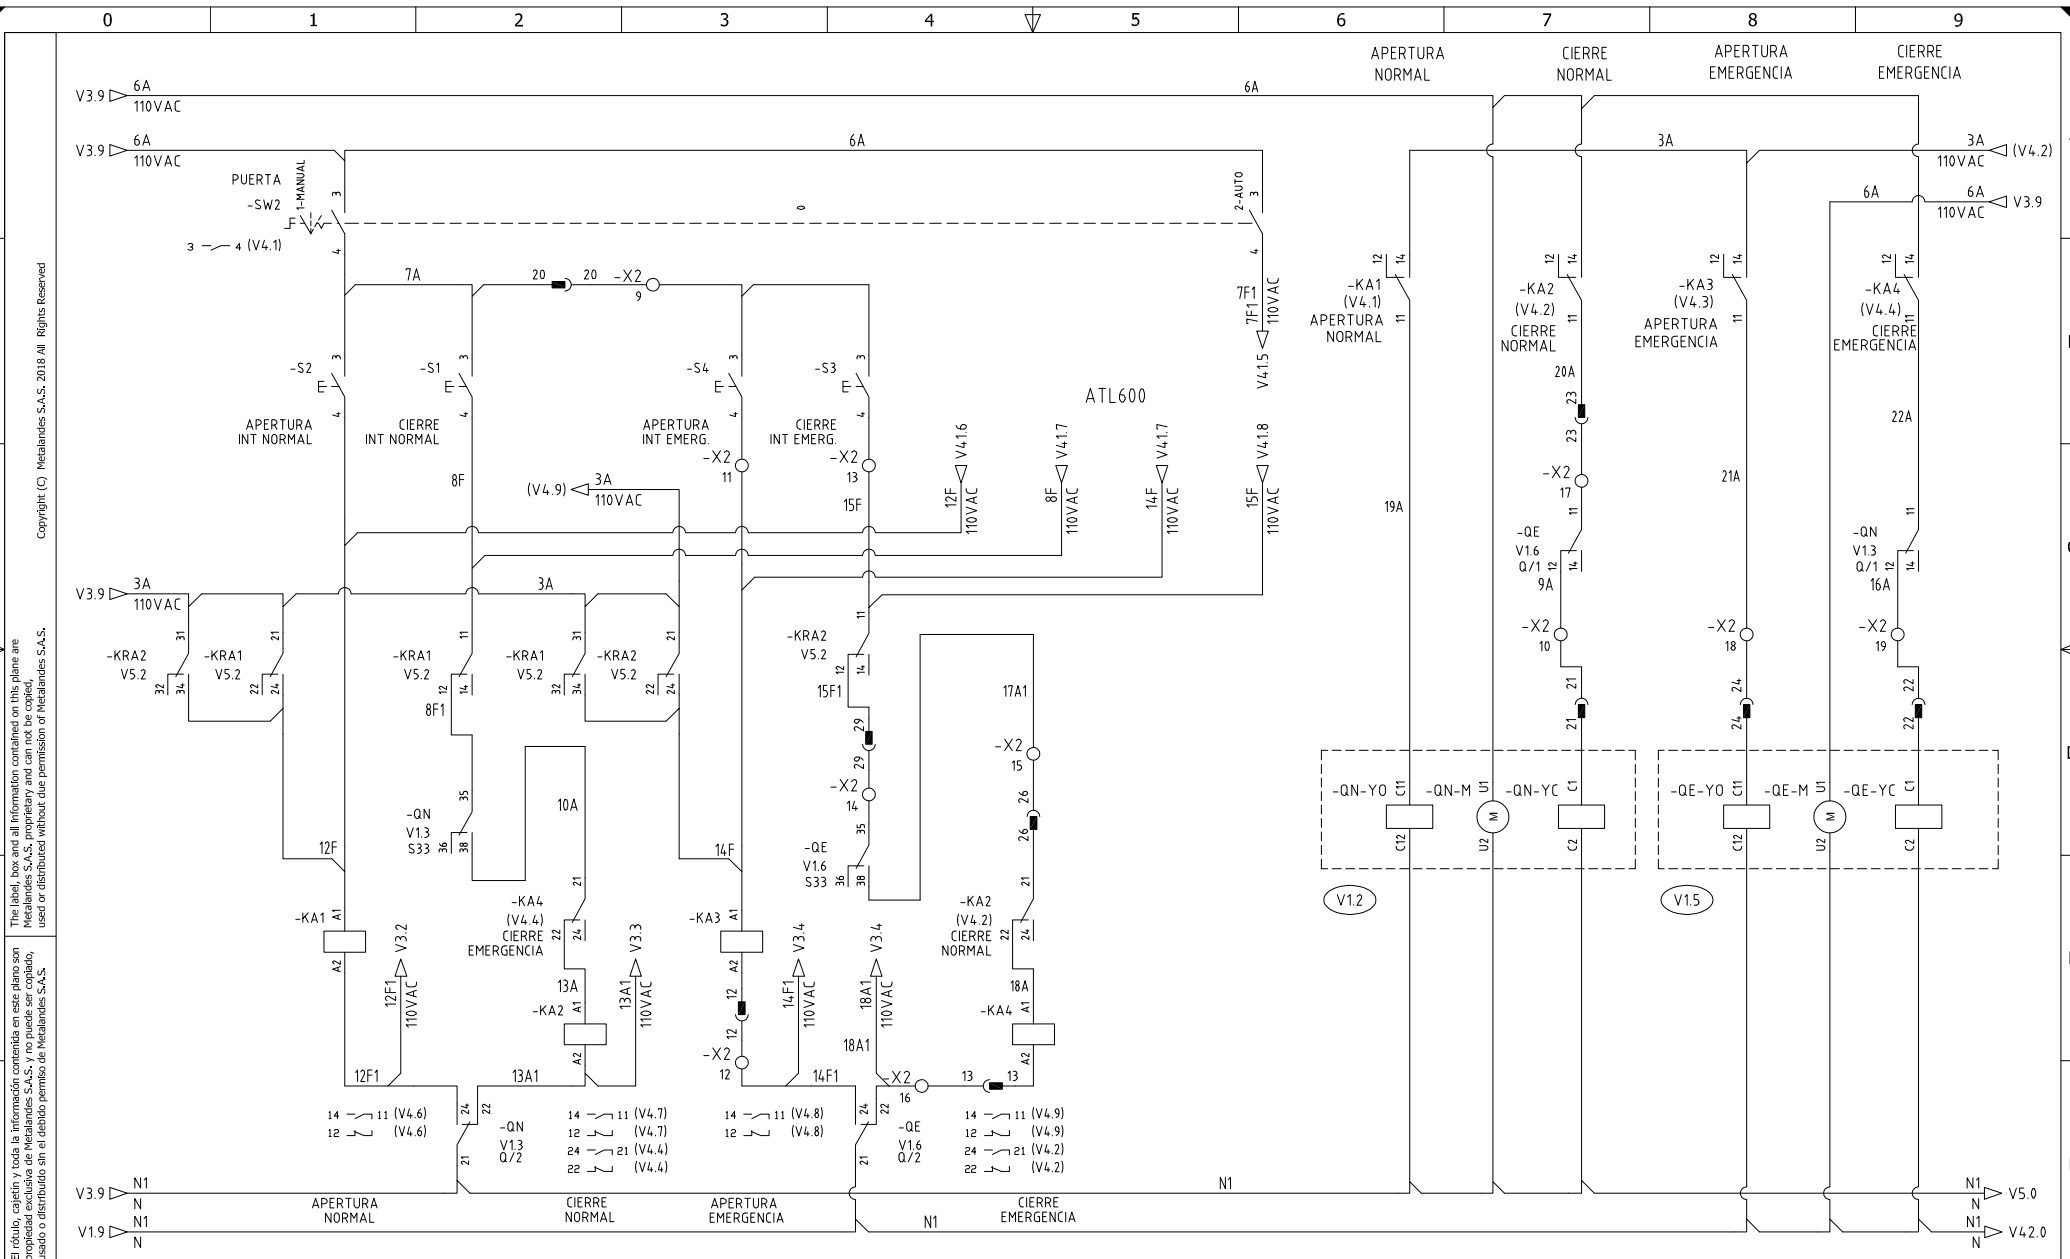

El rótulo, cajetín y toda la información contenida en este plano son propiedad de METALANDES S.A.S. No se permite su uso, modificación, uso o distribución sin el consentimiento expreso de METALANDES S.A.S.

DISEÑO PLANO: FECHA: 24/10/2022  
**D. MADRID**  
 DISEÑO: FECHA:  
**CRIST. PELDAR S.A.**




CLIENTE: CRISTALERIA PELDAR S.A.  
 PROYECTO: DISTRIBUCIÓN PELDAR  
 CONTENIDO: CONTROL ILUMINACIÓN Y TEMPERATURA

ORDEN DE PRODUCCIÓN: 27019-22  
**TAB TRANSF MANUAL GENERADOR**  
 RESPONSABLE DEL PROYECTO:  
**A. CARMONA**

VERSIÓN: 01  
 ESQUEMA: V4  
 HOJA:  
 DE: 189  
 FECHA DE IMPRESIÓN:  
 07-24-2023

RUTA DE ARCHIVO: D:\1.TEMP DIBUJO\2022\PI\PELDAR\OP 27019 DISTRIBUCION PELDAR\ELECTRICOS\V4 CONTROL MANDOS MOTORIZADOS.DWG

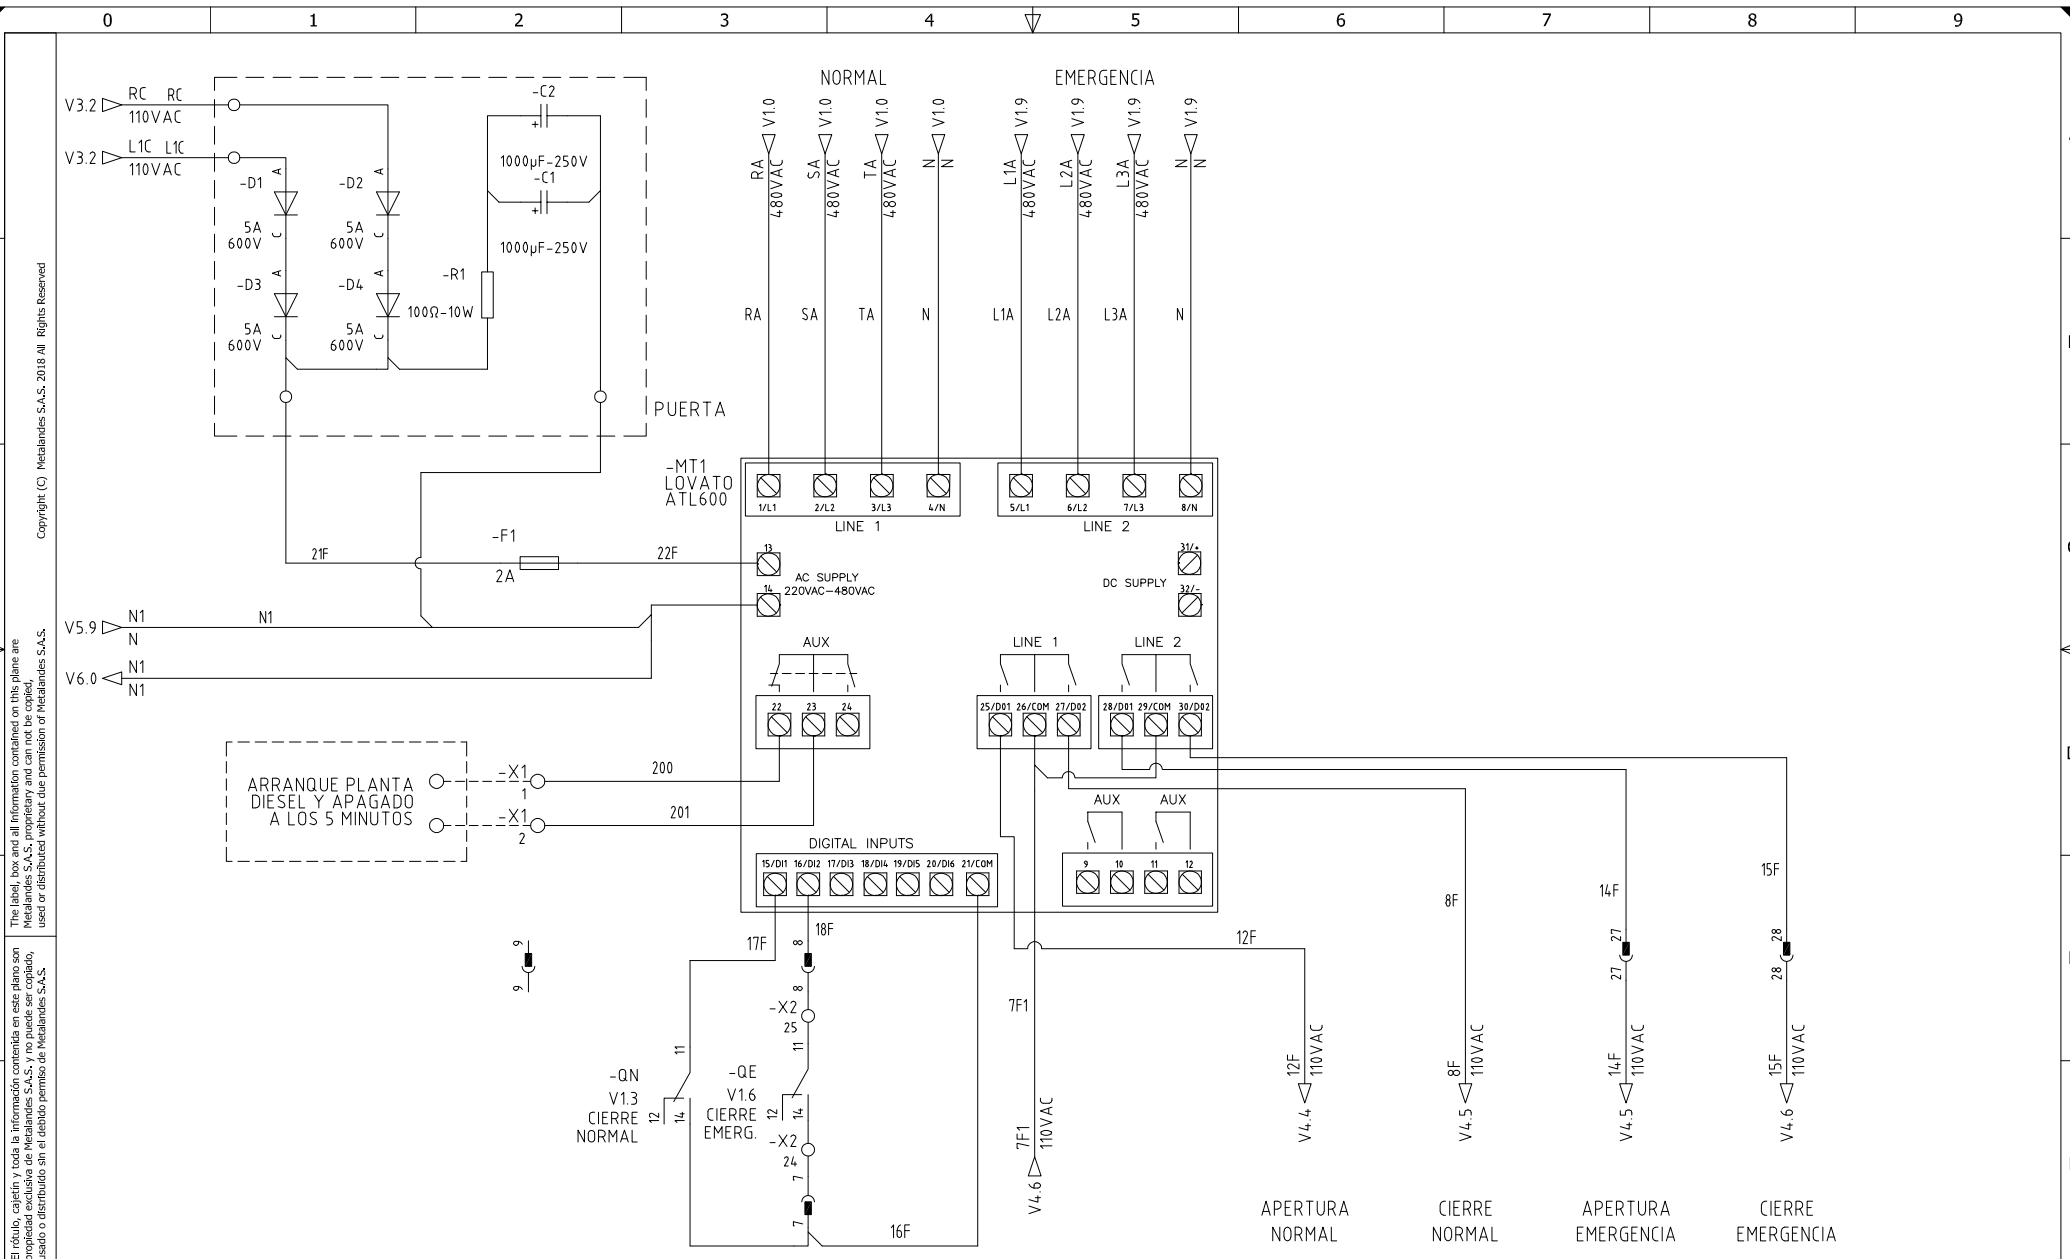

El rótulo, cajetín y toda la información contenida en este plano son propiedad de METALANDES S.A.S. y no puede ser usado, usado o distribuido sin el debido permiso de METALANDES S.A.S.  
 Copyright (C) Metalandes S.A.S. 2018 All Rights Reserved

DISEÑO PLANO:	FECHA:
D. MADRID	24/10/2022
DISEÑO:	FECHA:
CRIST. PELDAR S.A.	



CLIENTE: CRISTALERIA PELDAR S.A.
PROYECTO: DISTRIBUCIÓN PELDAR
CONTENIDO: MODULO TRANSFERENCIA
RUTA DE ARCHIVO: D:\1.TEMP DIBUJO\2022\PA\PELDAR\OP 27019 DISTRIBUCION PELDAR\ELECTRICOS\V41 MODULO TRANSFERENCIA.DWG

ORDEN DE PRODUCCIÓN: 27019-22	VERSIÓN: 01
TAB TRANSF MANUAL GENERADOR	ESQUEMA: V41
RESPONSABLE DEL PROYECTO: A. CARMONA	HOJA:
	DE: 193
	FECHA DE IMPRESIÓN: 07-24-2023

The label, box and all information contained on this plane are the property of Metalandes S.A.S. and may not be copied, used or distributed without the permission of Metalandes S.A.S.

DISEÑO PLANO:  
D. MADRID  
FECHA:  
24/10/2022

DISEÑO:  
CRIST. PELDAR S.A.  
FECHA:



**METALANDES S.A.S**


CLIENTE: CRISTALERIA PELDAR S.A.  
PROYECTO: DISTRIBUCIÓN PELDAR  
CONTENIDO: ALIMENTACION POTENCIA INTERRUPTORES

RUTA DE ARCHIVO: D:\1.TEMP DIBUJO\2022\1\PELDAR\OP 27019 DISTRIBUCION PELDAR\ELECTRICOS\V11 POTENCIA INTERRUPTORES.DWG

ORDEN DE PRODUCCIÓN: 27019-22  
TAB TRANSF MANUAL  
GENERADOR

RESPONSABLE DEL PROYECTO:  
A. CARMONA

VERSIÓN: 01  
ESQUEMA: V11  
HOJA:  
DE: 194  
FECHA DE IMPRESIÓN:  
07-24-2023


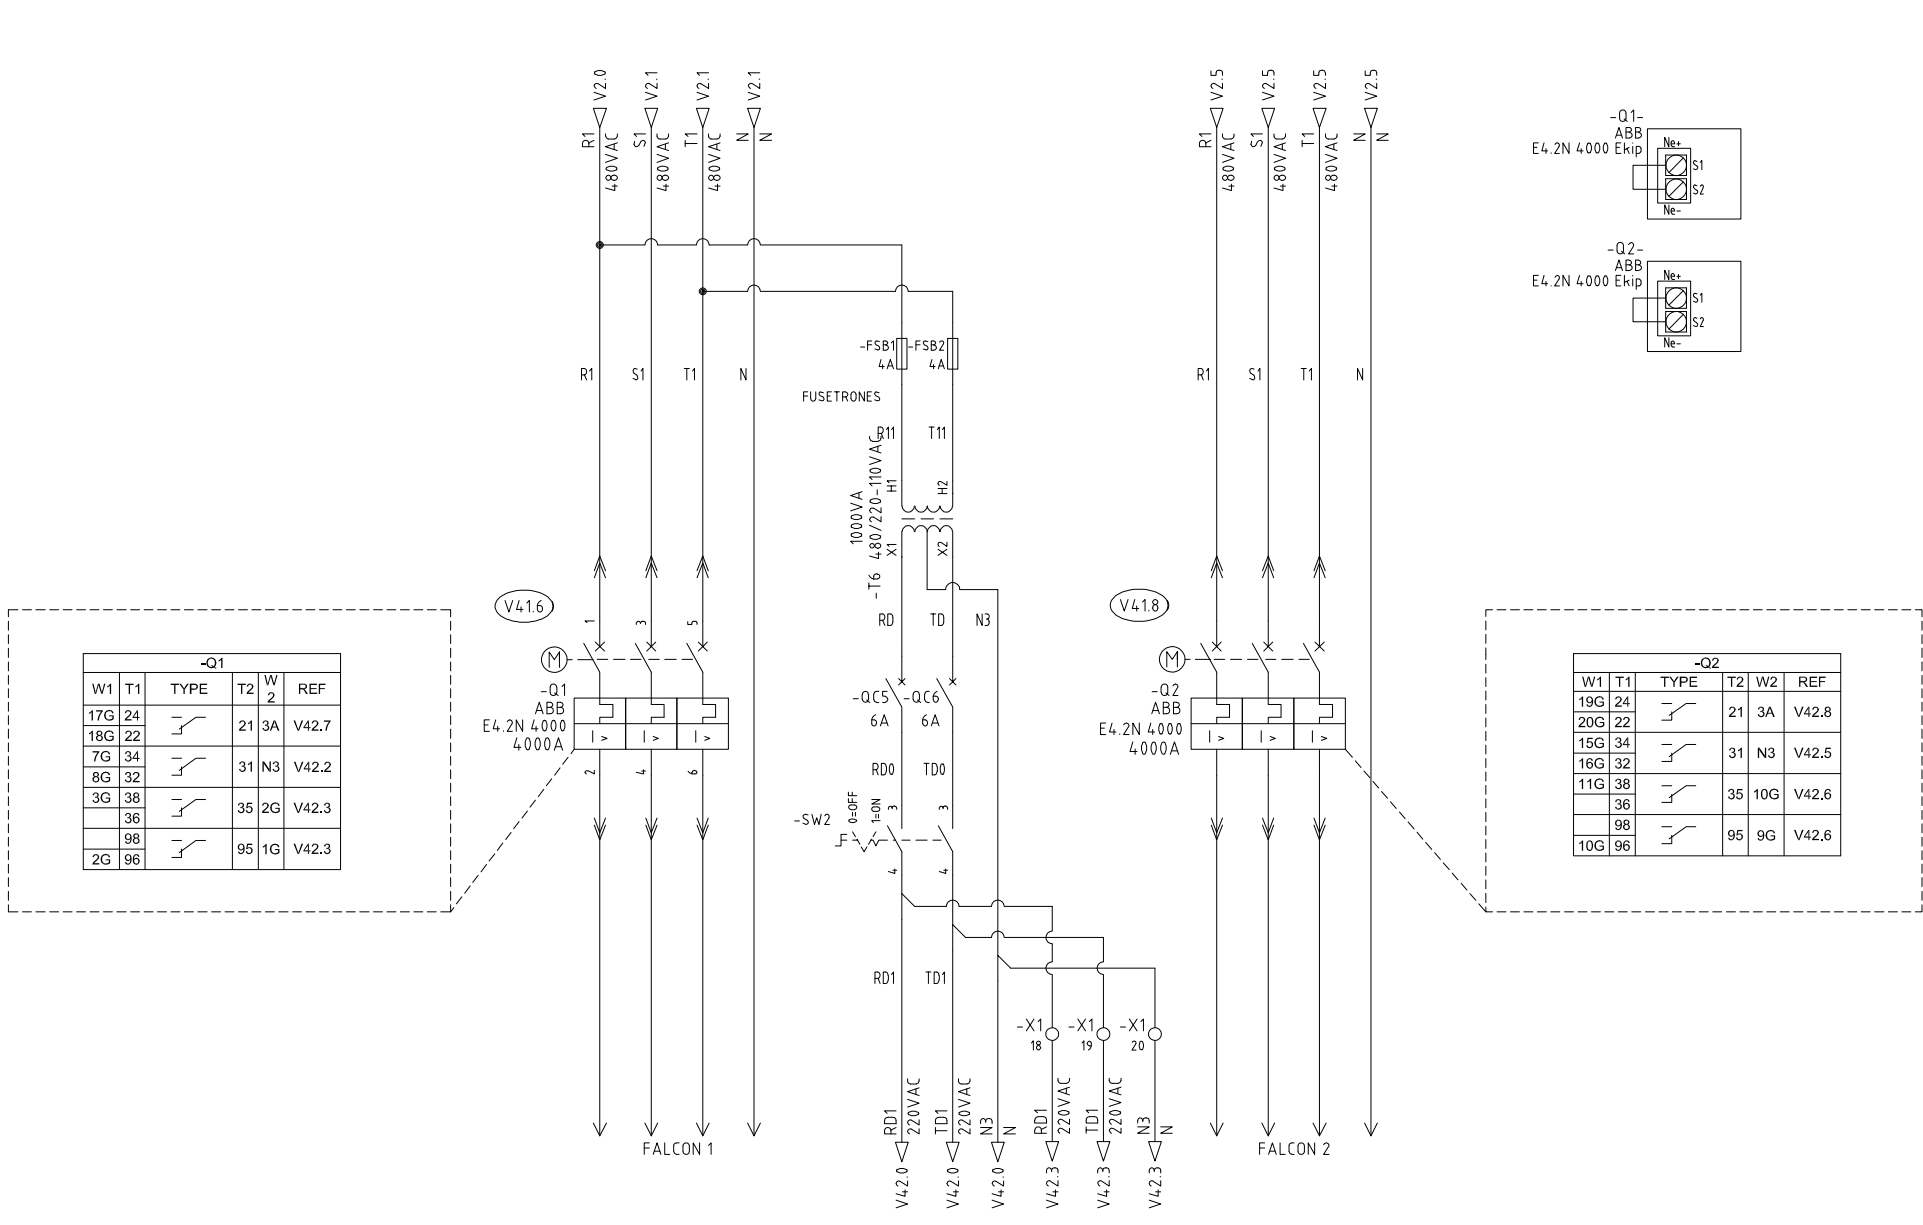



-Q1

W1	T1	TYPE	T2	W2	REF
17G	24	↗	21	3A	V42.7
18G	22	↘			
7G	34	↗	31	N3	V42.2
8G	32	↘			
3G	38	↗	35	2G	V42.3
	36	↘			
	98	↗	95	1G	V42.3
2G	96	↘			

-Q2

W1	T1	TYPE	T2	W2	REF
19G	24	↗			
20G	22	↘	21	3A	V42.8
15G	34	↗			
16G	32	↘	31	N3	V42.5
11G	38	↗	35	10G	V42.6
	36	↘			
	98	↗	95	9G	V42.6
10G	96	↘			

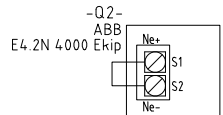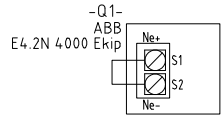

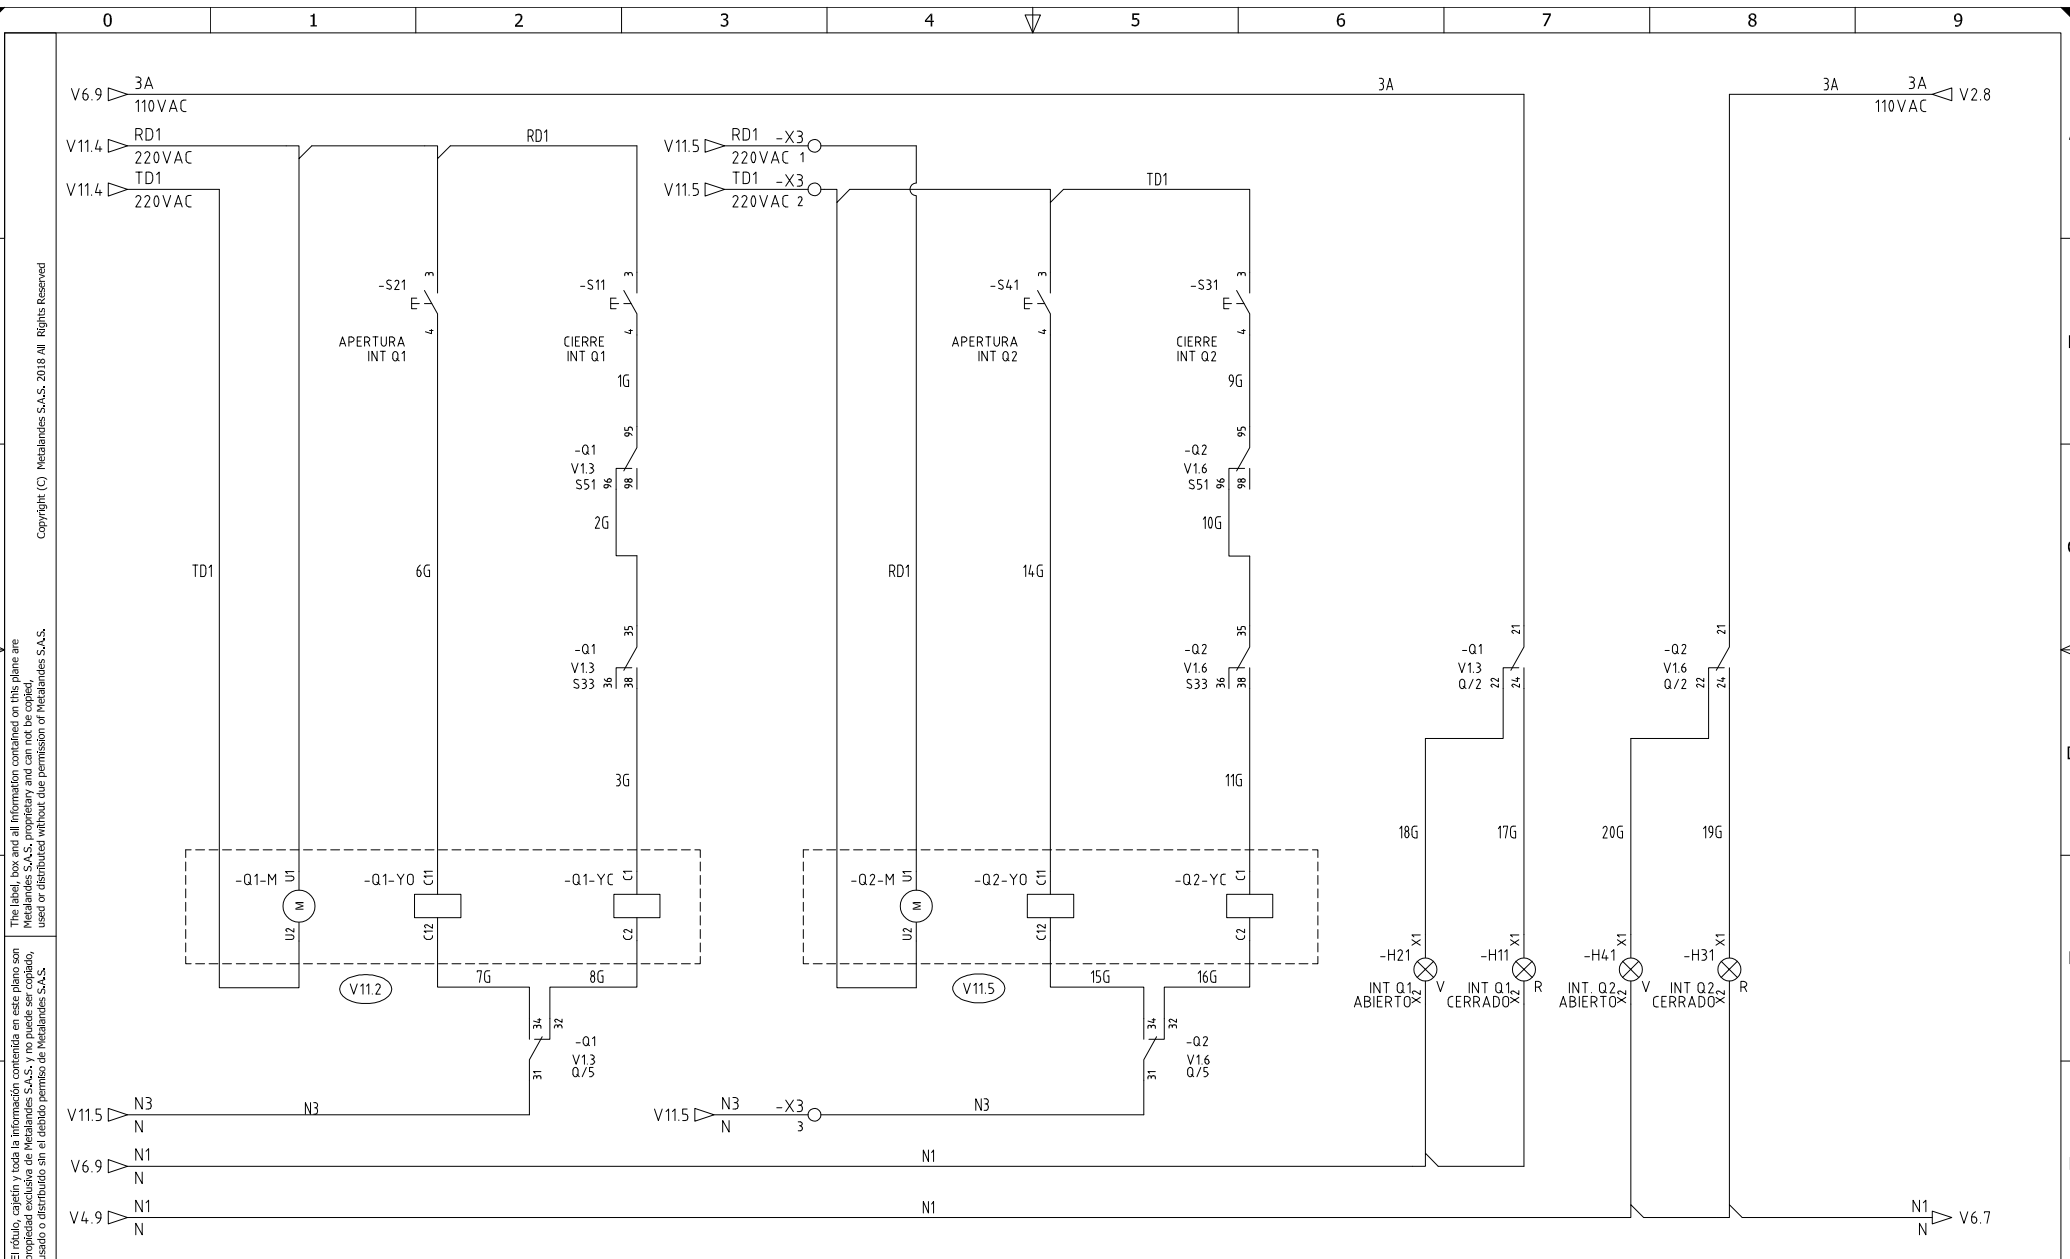


The label, box and all information contained on this plane are property of METALANDES S.A.S. and no part of this document may be used or distributed without the permission of METALANDES S.A.S.  
 El rótulo, cajetín y toda la información contenida en este plano son propiedad de METALANDES S.A.S. y no puede ser usado o distribuido sin el consentimiento de METALANDES S.A.S.

DISEÑO PLANO: FECHA: 24/10/2022  
**D. MADRID**  
 DISEÑO: FECHA:  
**CRIST. PELDAR S.A.**



CLIENTE: CRISTALERIA PELDAR S.A.  
 PROYECTO: DISTRIBUCIÓN PELDAR  
 CONTENIDO: CONTROL MANDOS MOTORIZADOS  
 RUTA DE ARCHIVO: D:\1.TEMP DIBUJO\2022\PE\PELDAR\OP 27019 DISTRIBUCION PELDAR\ELECTRICOS\V42 CONTROL MANDOS MOTORIZADOS.dwg

ORDEN DE PRODUCCIÓN: 27019-22  
 TAB TRANSF MANUAL GENERADOR  
 RESPONSABLE DEL PROYECTO: A. CARMONA  
 VERSIÓN: 01  
 ESQUEMA: V42  
 HOJA:  
 DE: 195  
 FECHA DE IMPRESIÓN: 07-24-2023

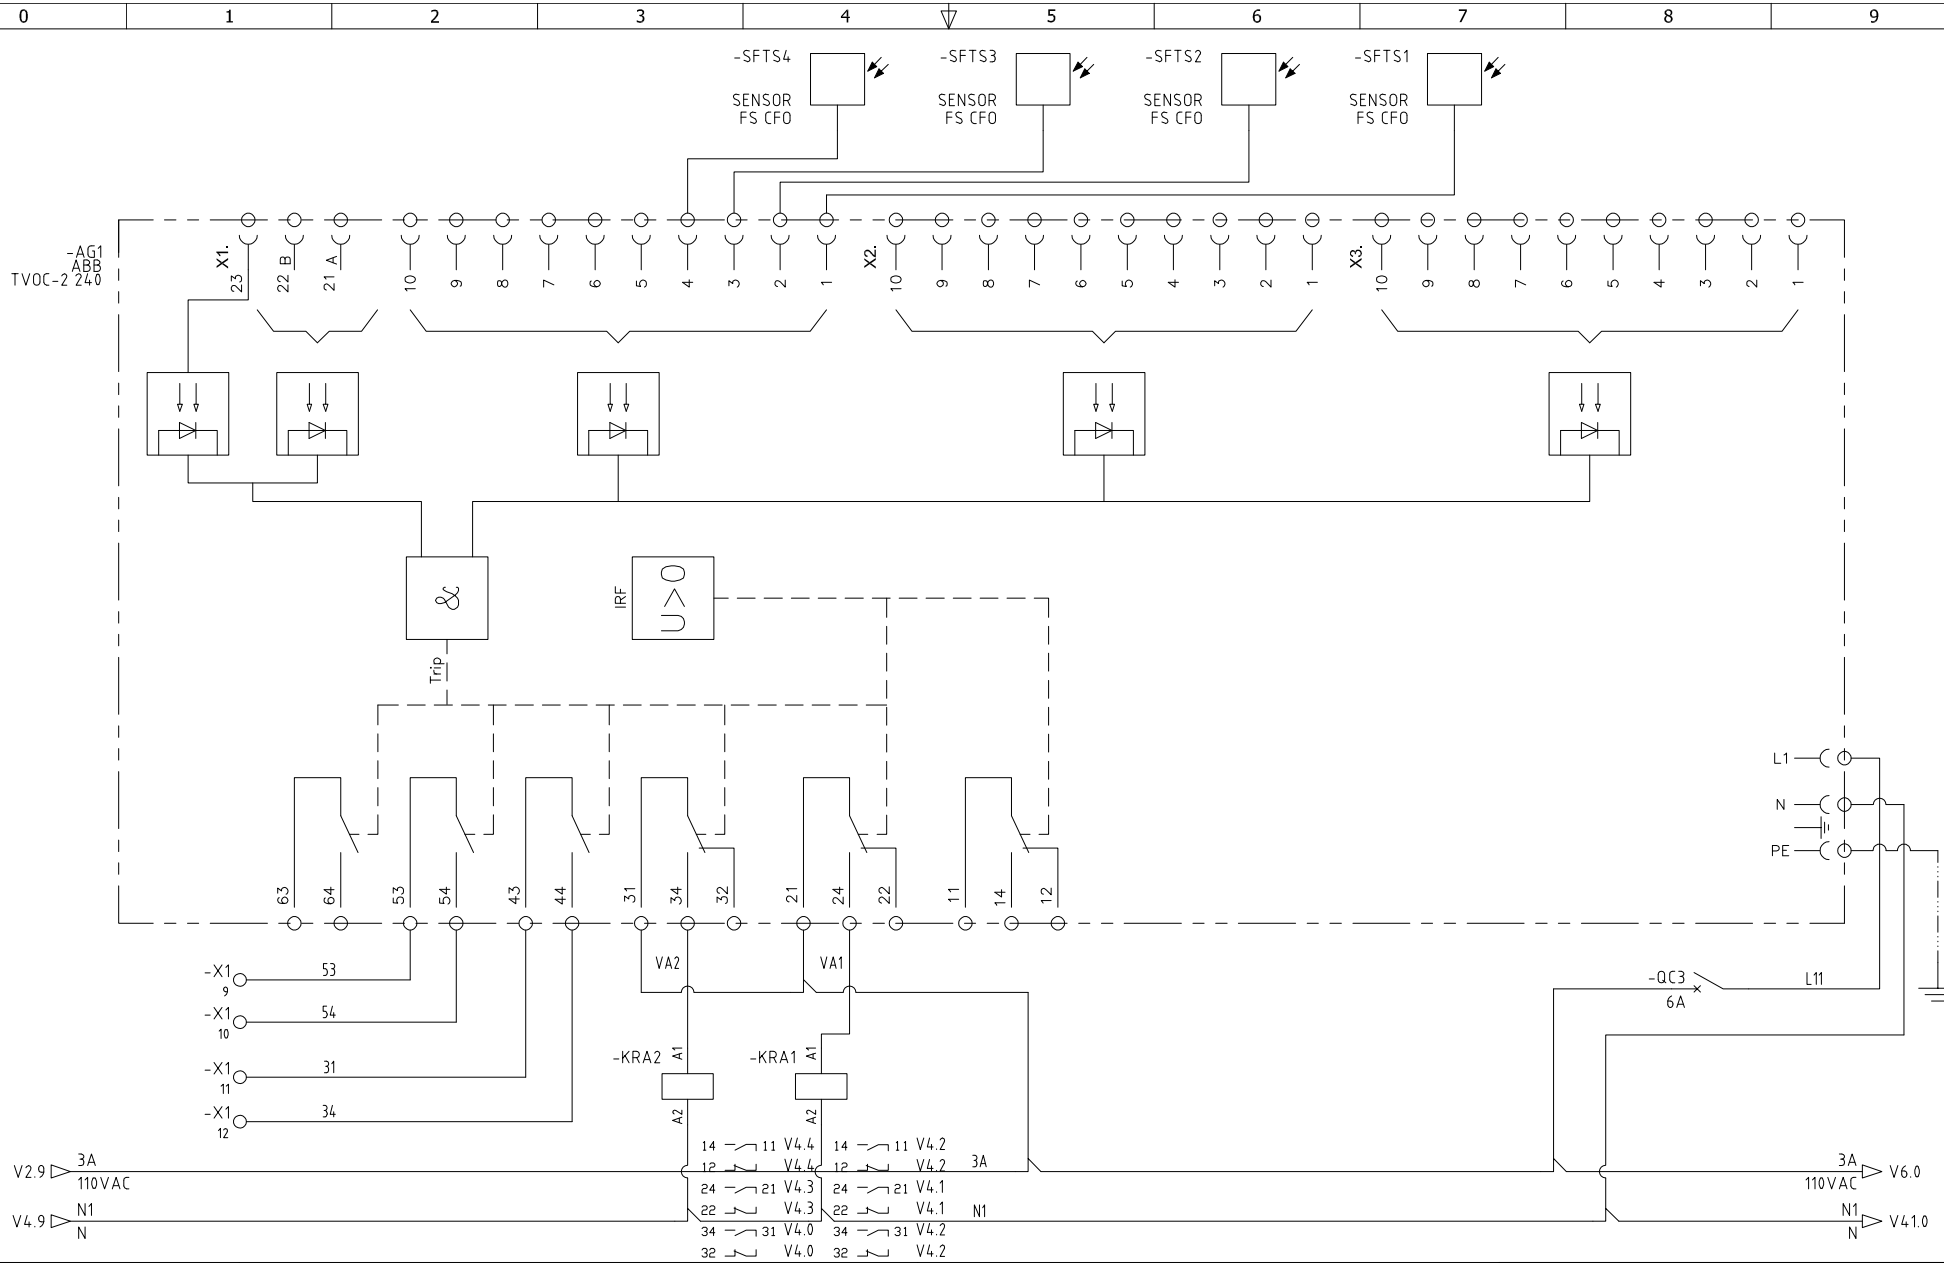

DISEÑO PLANO: <b>D. MADRID</b>	FECHA: 24/10/2022
DISEÑO: <b>CRIST. PELDAR S.A.</b>	FECHA:



**METALANDES S.A.S**


CLIENTE: CRISTALERIA PELDAR S.A.  
 PROYECTO: DISTRIBUCIÓN PELDAR  
 CONTENIDO: CONTROL ILUMINACIÓN Y TEMPERATURA

ORDEN DE PRODUCCIÓN: 27019-22  
 TAB TRANSF MANUAL  
 GENERADOR  
 RESPONSABLE DEL PROYECTO:  
**A. CARMONA**

VERSIÓN: 01  
 ESQUEMA: V5  
 HOJA:  
 DE: 191  
 FECHA DE IMPRESIÓN:  
 07-24-2023

Copyright (C) Metalandes S.A.S. 2018 All Rights Reserved

The label, box and all information contained on this plane are property of Metalandes S.A.S. and no part of this document may be reproduced, stored in a retrieval system, or transmitted in any form or by any means, electronic, mechanical, photocopying, recording, or by any information storage and retrieval system, without the prior written permission of Metalandes S.A.S.

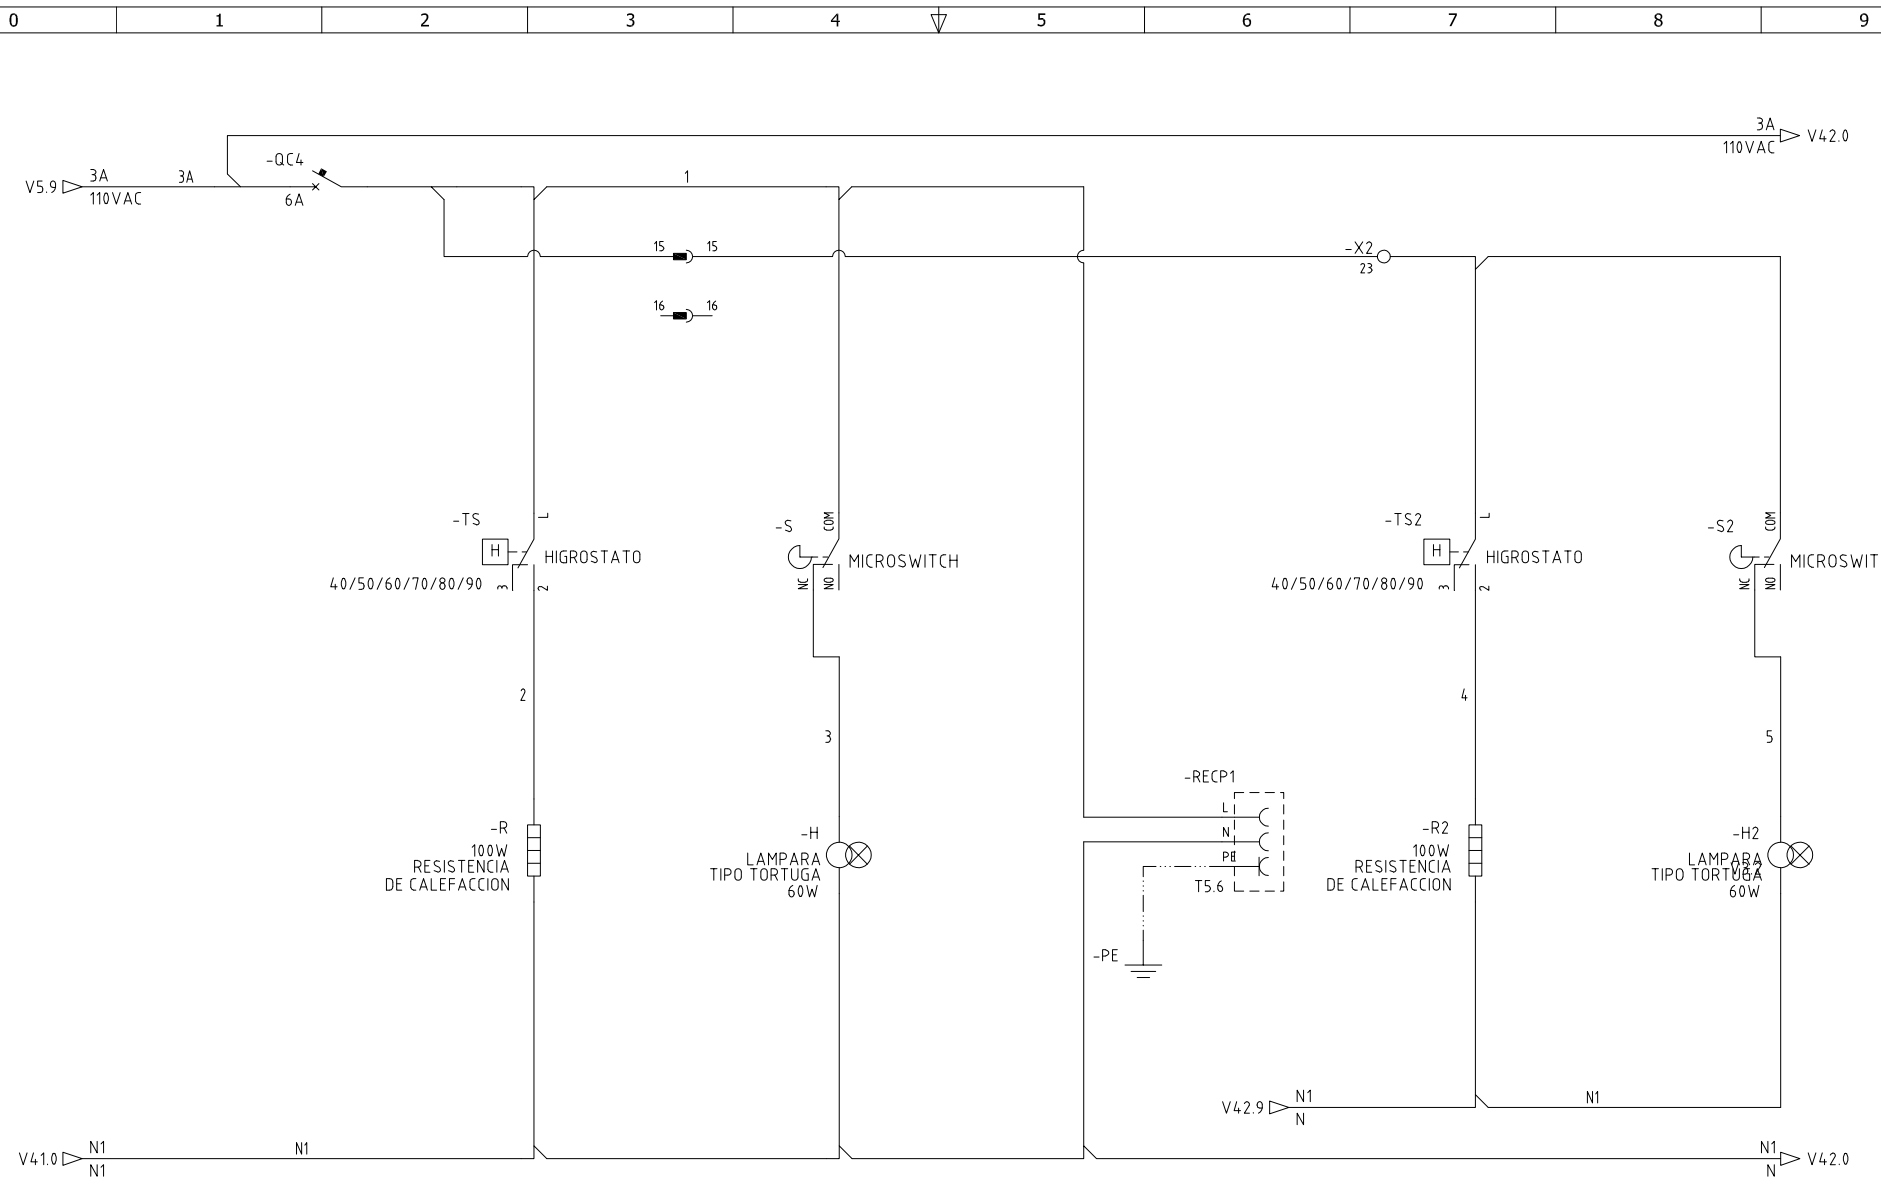

DISEÑO PLANO: <b>D. MADRID</b>	FECHA: 24/10/2022
DISEÑO: <b>CRIST. PELDAR S.A.</b>	FECHA:



CLIENTE: <b>CRISTALERIA PELDAR S.A.</b>
PROYECTO: <b>DISTRIBUCIÓN PELDAR</b>
CONTENIDO: <b>CONTROL ILUMINACION Y TEMPERATURA</b>

ORDEN DE PRODUCCIÓN: <b>27019-22</b>	VERSIÓN: <b>01</b>
TAB TRANSF MANUAL GENERADOR	ESQUEMA: <b>V6</b>
RESPONSABLE DEL PROYECTO: <b>A. CARMONA</b>	HOJA:
	DE: <b>190</b>
	FECHA DE IMPRESIÓN: 07-24-2023

RUTA DE ARCHIVO: D:\1.TEMP DIBUJO\2022\PELDAR\OP 27019 DISTRIBUCION PELDAR\ELECTRICOS\5 CONTROL ILUMINACION Y TEMPERATURA.DWG

0 1 2 3 4 5 6 7 8 9

A

B

C

D

E

F

A

B

C

D

E


F

The label, box and all information contained on this plane are the property of METALANDES S.A.S. and may not be used or distributed without the permission of METALANDES S.A.S.



El rótulo, cajetín y toda la información contenida en este plano son propiedad de METALANDES S.A.S. y no pueden ser usados, usados o distribuidos sin el debido permiso de METALANDES S.A.S.

Copyright (C) Metalandes S.A.S. 2018 All Rights Reserved

MODULO #1

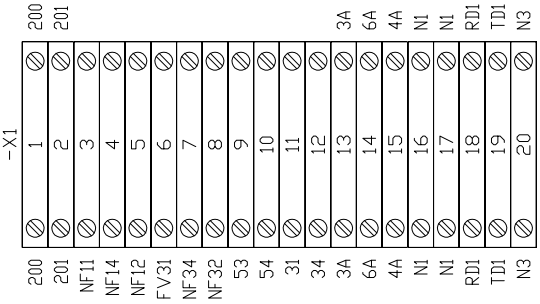

MODULO #2

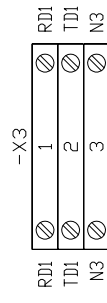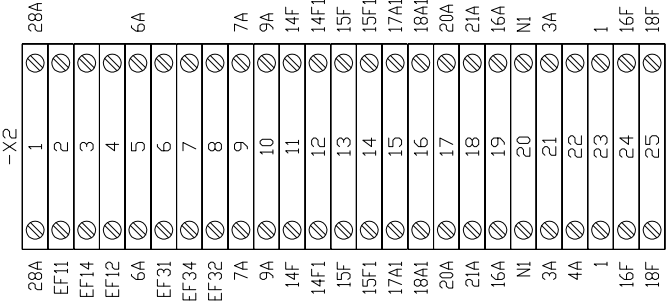

LISTA DE PINES				
NOMBETI	POL	NOMBDIBPLA	REF	N°CABLE
-XC	1	V1	8	L1A
-XC	2	V1	8	L2A
-XC	3	V1	8	L3A
-XC	4	V2	8	V1
-XC	5	V2	8	V2
-XC	6	V2	8	V3
-XC	7	V41	3	16F
-XC	8	V41	3	18F
-XC	9	V41	2	s.c.
-XC	10	V1	9	N1
-XC	11	V2	3	N2
-XC	12	V4	3	14F1
-XC	13	V4	4	18A1
-XC	14	V3	1	L1C
-XC	15	V6	3	1
-XC	16	V6	3	s.c.
-XC	17	V3	4	3A
-XC	18	V3	4	4A
-XC	19	V3	8	6A
-XC	20	V4	2	7A
-XC	21	V4	7	9A
-XC	22	V4	9	16A
-XC	23	V4	7	20A
-XC	24	V4	8	21A
-XC	25	V3	6	28A
-XC	26	V4	5	17A1
-XC	27	V41	7	14F
-XC	28	V41	8	15F
-XC	29	V4	4	15F1
-XC	30	V3	9	EF31
-XC	31	V3	9	EF32
-XC	32	V3	9	EF34

DISEÑO PLANO: D. MADRID  
 DISEÑO: CRIST. PELDAR S.A.

FECHA: 24/10/2022



**METALANDES S.A.S**

CLIENTE: CRISTALERIA PELDAR S.A.  
 PROYECTO: DISTRIBUCIÓN PELDAR  
 CONTENIDO: LISTA DE BORNERAS

ORDEN DE PRODUCCIÓN: 27019-22  
 TAB TRANSF MANUAL GENERADOR  
 RESPONSABLE DEL PROYECTO: A. CARMONA

VERSIÓN: 01  
 ESQUEMA: V7  
 HOJA:  
 DE: 195  
 FECHA DE IMPRESIÓN: 07-24-2023