

DISEÑO PLANO:	FECHA:
D. MADRID	24/10/2022
DISEÑO:	FECHA:
CRIST. PELDAR S.A.	





METALANDES S.A.S

CLIENTE: CRISTALERIA PELDAR S.A.
 PROYECTO: DISTRIBUCIÓN PELDAR
 CONTENIDO: UNIFILAR

ORDEN DE PRODUCCIÓN: 27019-24
 TAB COMPENS REACTIVA
 TCRF2-480
 RESPONSABLE DEL PROYECTO:
 A. CARMONA

VERSIÓN: 01
 ESQUEMA: XU1
 HOJA: 17
 DE: 17
 FECHA DE IMPRESIÓN:
 07-24-2023

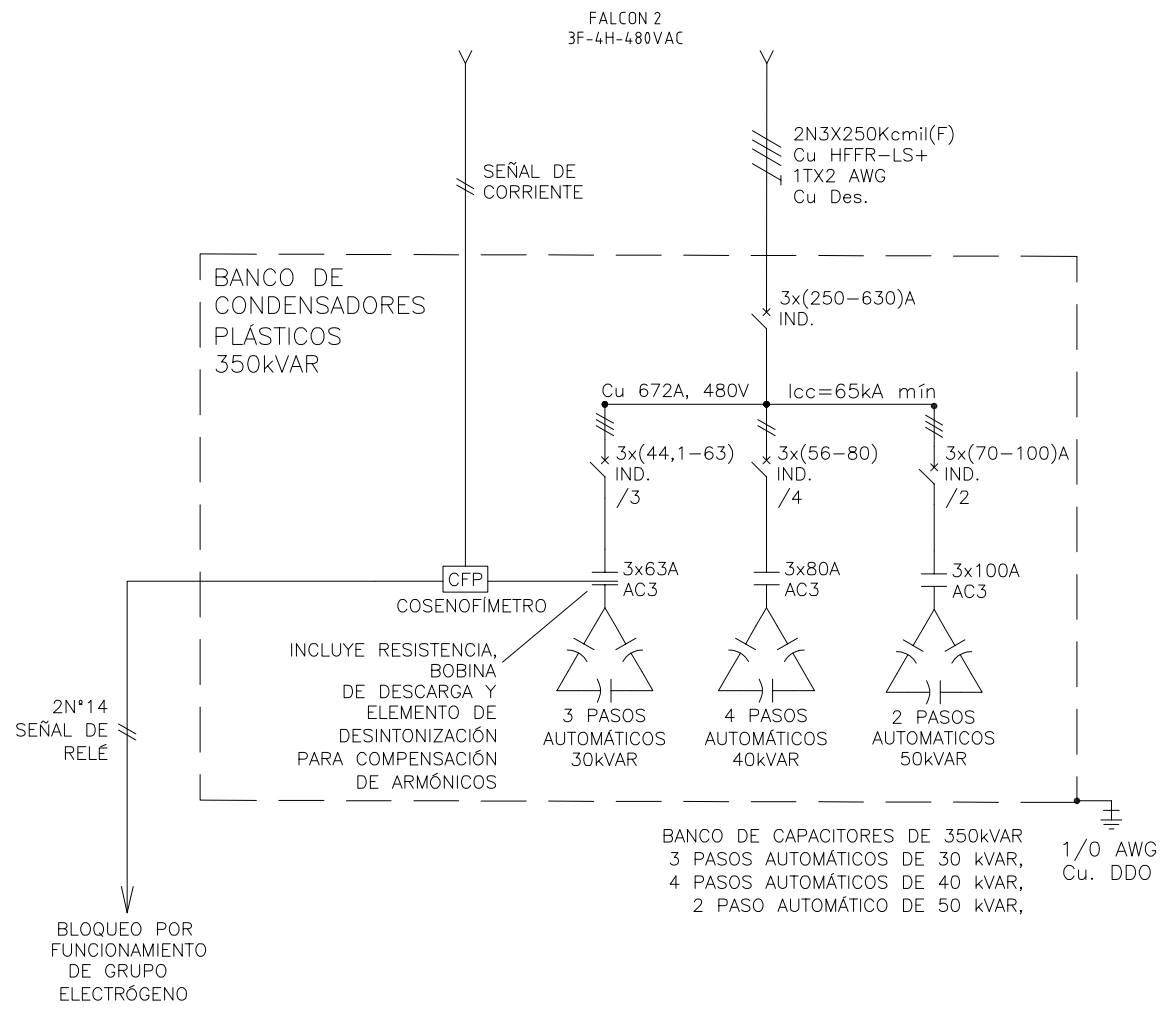

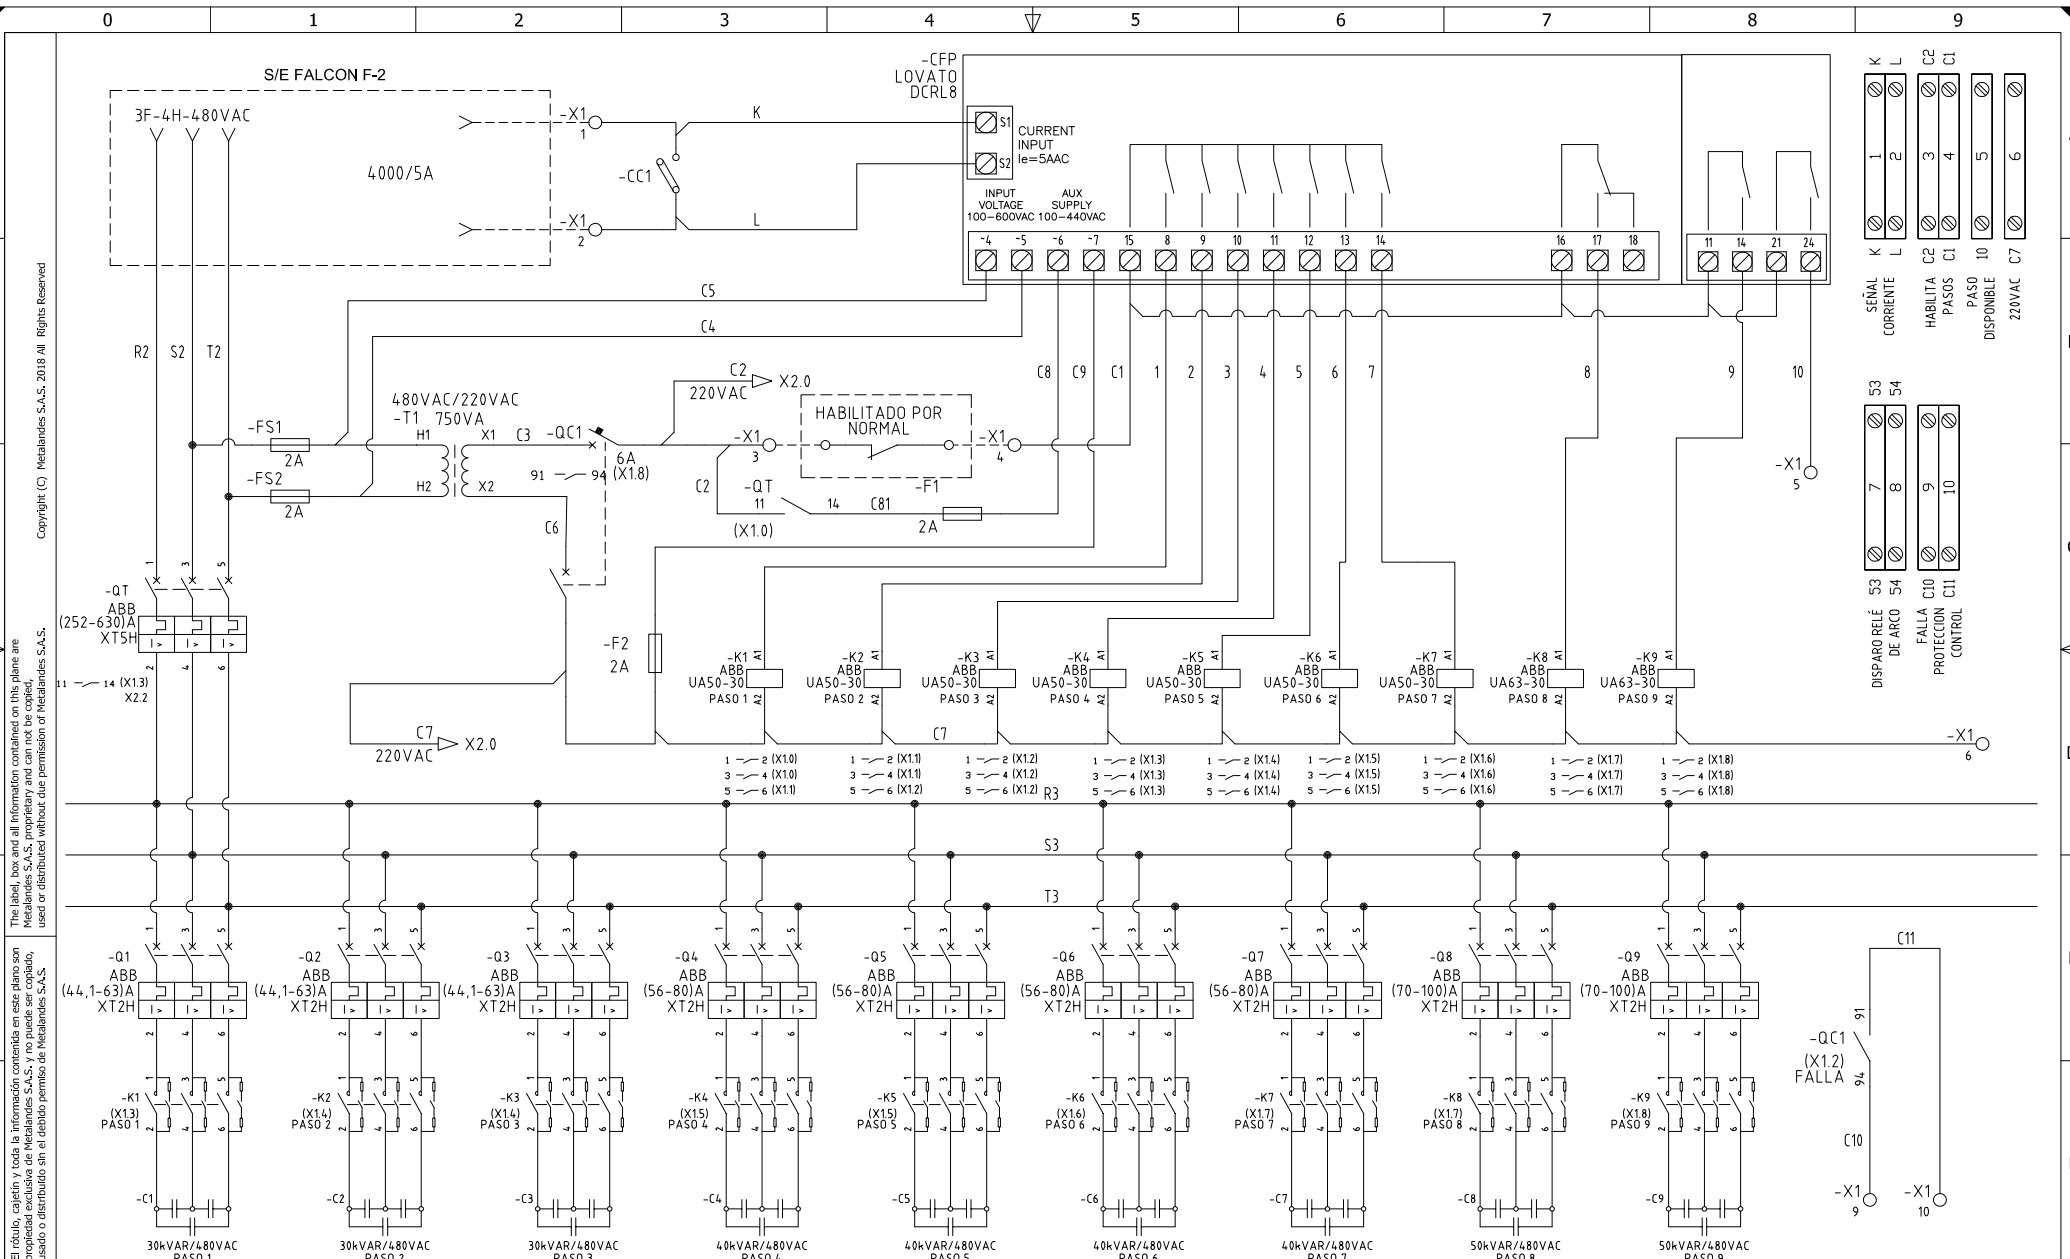

Copyright (C) Metalandes S.A.S. 2018 All Rights Reserved

The label, box and all information contained on this plane are property of Metalandes S.A.S. Any copy, reproduction or use without the permission of Metalandes S.A.S. is prohibited.

El rótulo, cajetín y toda la información contenida en este plano son propiedad de Metalandes S.A.S. No se permite su uso, reproducción o distribución sin el consentimiento de Metalandes S.A.S.

DISEÑO PLANO: FECHA: 24/10/2022
D. MADRID
 DISEÑO: FECHA:
CRIST. PELDAR S.A.




METALANDES S.A.S

CLIENTE: CRISTALERIA PELDAR S.A.
 PROYECTO: DISTRIBUCIÓN PELDAR
 CONTENIDO: CORRECTOR FACTOR DE POTENCIA

ORDEN DE PRODUCCIÓN: 27019-24
TAB COMPENS REACTIVA
TCRF2-480
 RESPONSABLE DEL PROYECTO:
A. CARMONA

VERSIÓN: 01
 ESQUEMA: X1
 HOJA:
 DE: 152
 FECHA DE IMPRESIÓN:
 07-24-2023

RUTA DE ARCHIVO: D:\1.TEMP DIBUJO\2022\PI\PELDAR\OP 27019 DISTRIBUCION PELDAR\ELECTRICOS\X1 CORRECTOR FACTOR DE POTENCIA.dwg

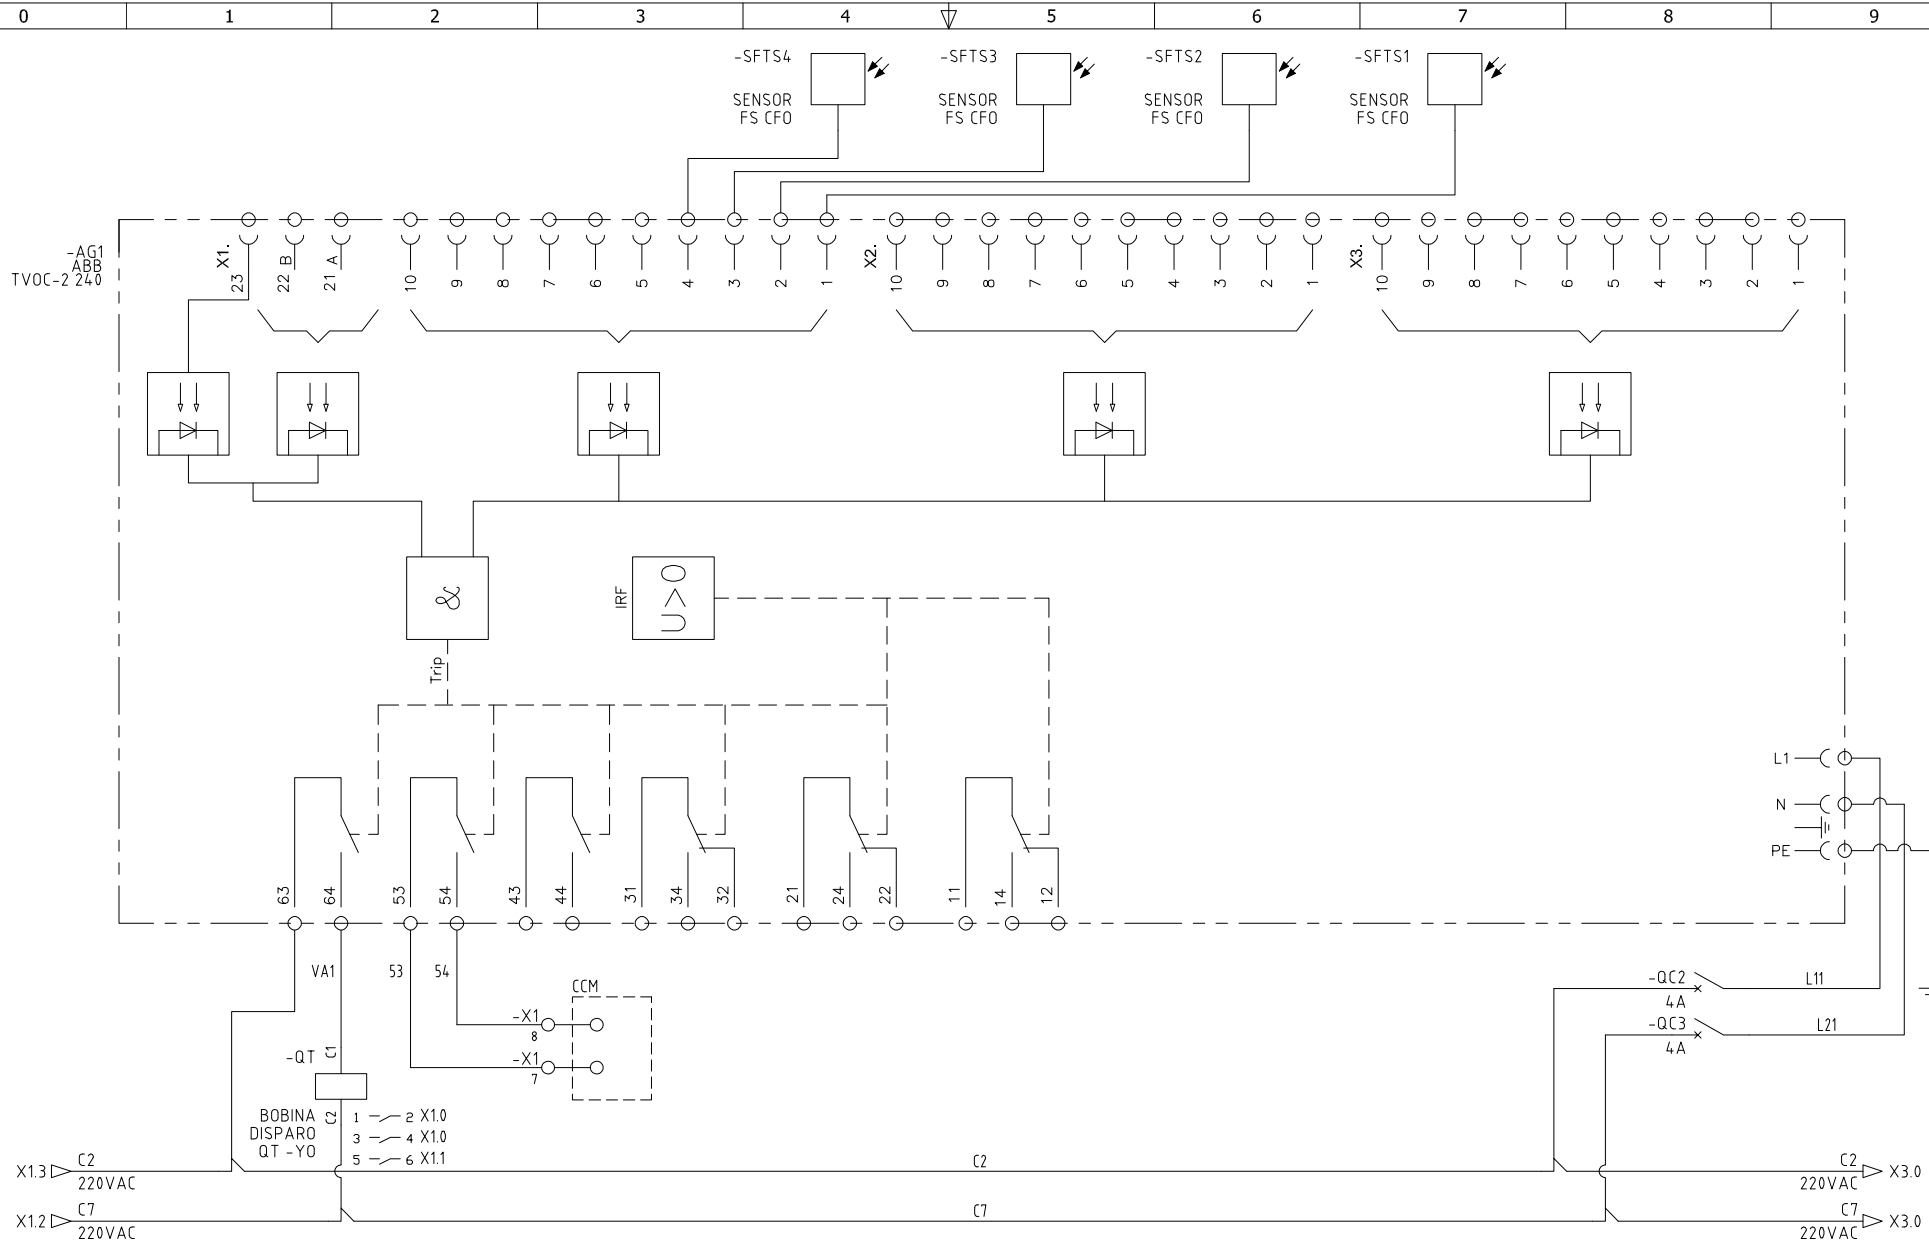

DISEÑO PLANO: D. MADRID	FECHA: 24/10/2022
DISEÑO: CRIST. PELDAR S.A.	FECHA:



METALANDES S.A.S

CLIENTE: CRISTALERIA PELDAR S.A.
 PROYECTO: DISTRIBUCIÓN PELDAR
 CONTENIDO: RELE PROTECCION POR ARCO

ORDEN DE PRODUCCIÓN: 27019-24
 TAB COMPENS REACTIVA
 TCRF2-480
 RESPONSABLE DEL PROYECTO:
A. CARMONA


VERSIÓN: 01

ESQUEMA: X2

HOJA:

DE: 159

FECHA DE IMPRESIÓN:
07-24-2023

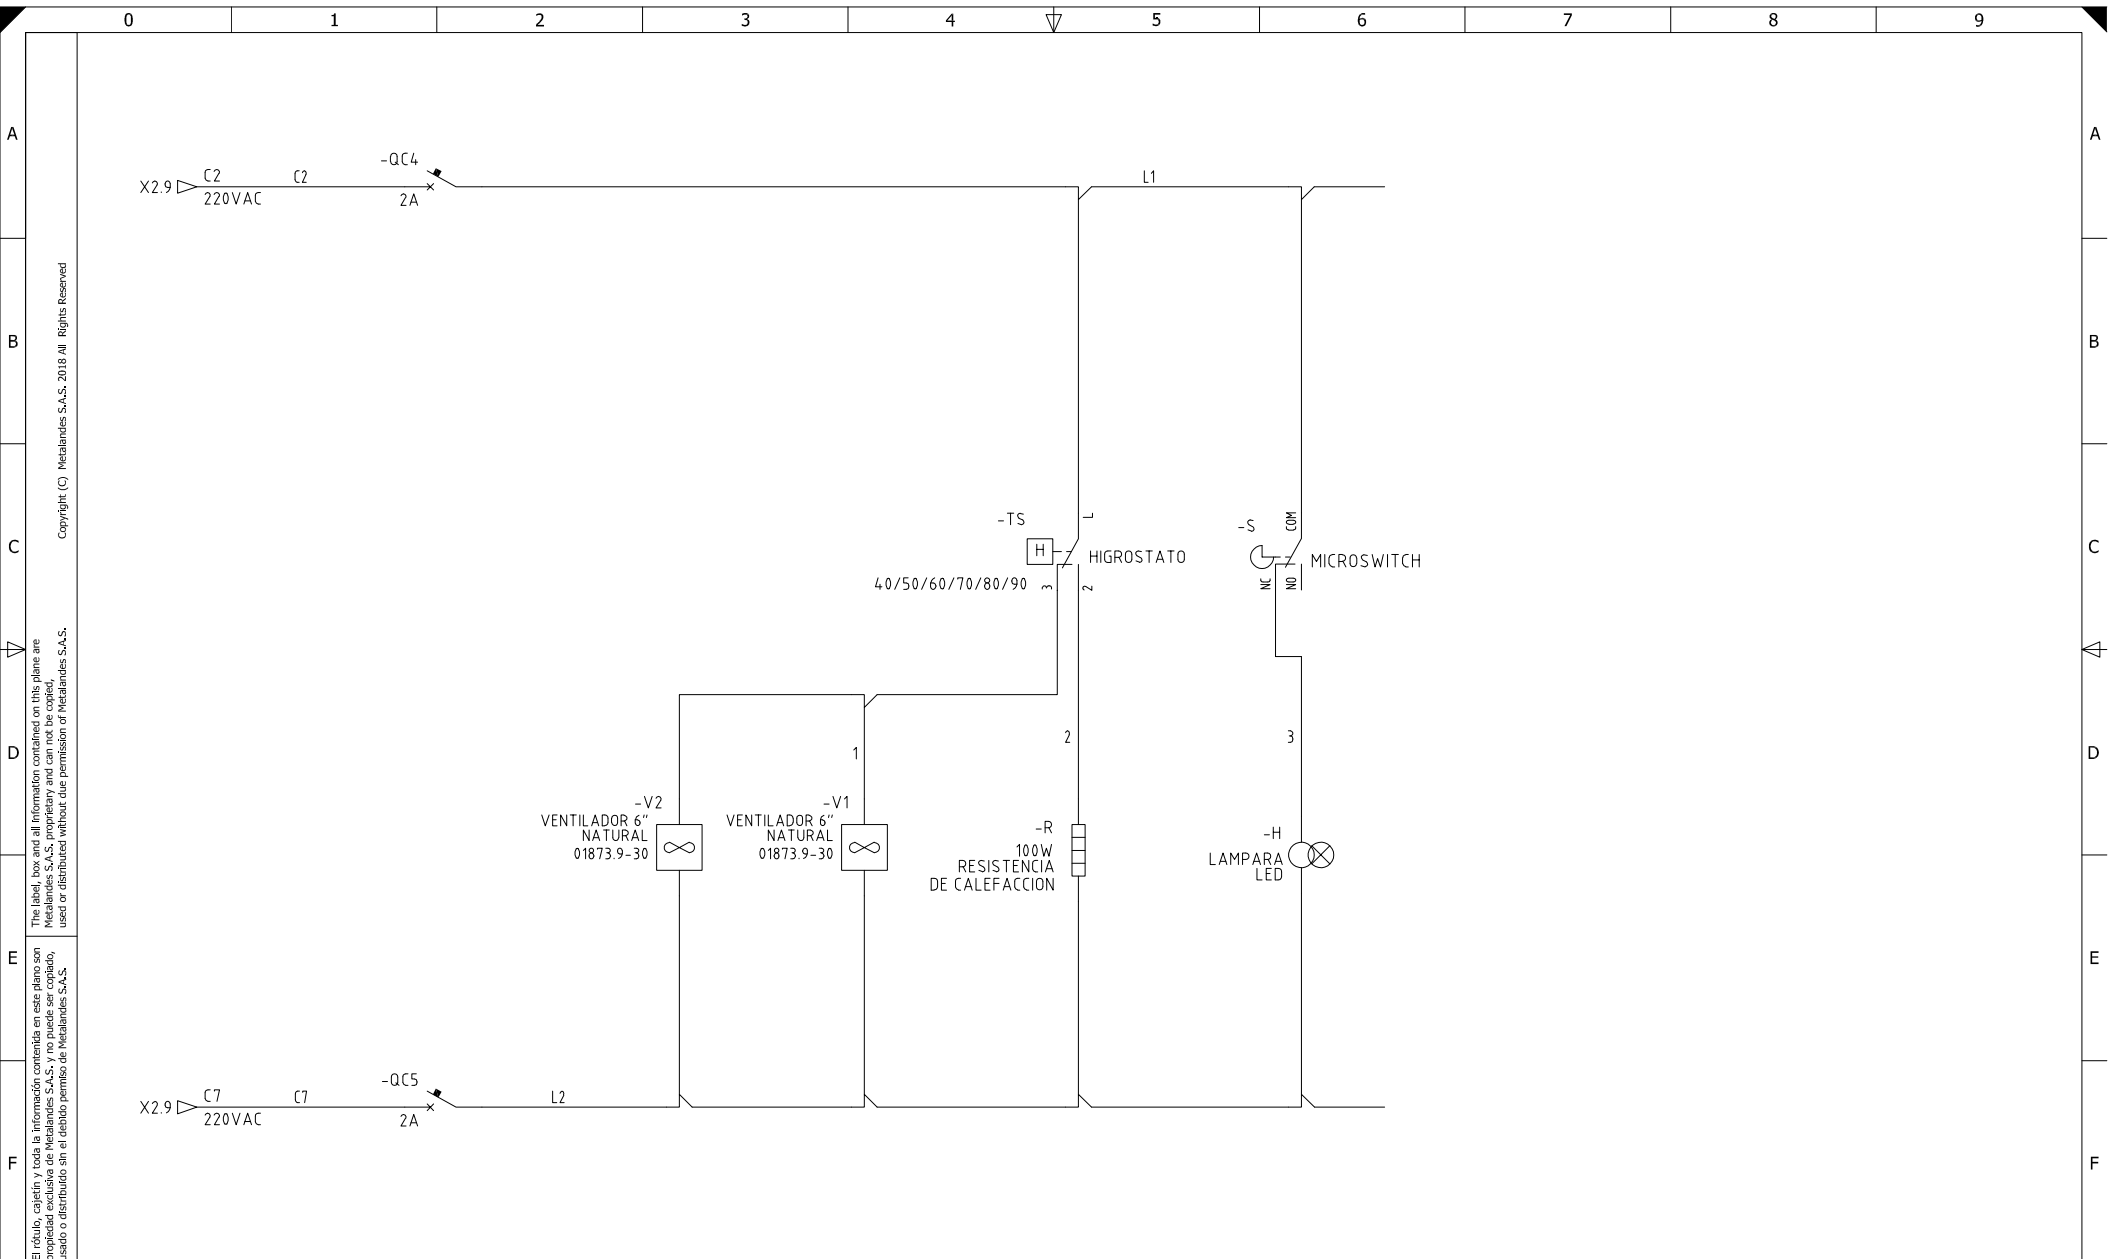

Copyright (C) Metalandes S.A.S. 2018 All Rights Reserved

The label, box and all information contained on this plane are property of Metalandes S.A.S. and no part of this document may be used or distributed without the permission of Metalandes S.A.S.

DISEÑO PLANO:	FECHA:
D. MADRID	24/10/2022
DISEÑO:	FECHA:
CRIST. PELDAR S.A.	



METALANDES S.A.S

CLIENTE: CRISTALERIA PELDAR S.A.
 PROYECTO: DISTRIBUCIÓN PELDAR
 CONTENIDO: CONTROL ILUMINACION Y TEMPERATURA

ORDEN DE PRODUCCIÓN: 27019-24
 TAB COMPENS REACTIVA
 TCRF2-480
 RESPONSABLE DEL PROYECTO:
 A. CARMONA

VERSIÓN: 01
 ESQUEMA: X3
 HOJA:
 DE: 153
 FECHA DE IMPRESIÓN:
 07-24-2023