


Copyright (C) Metalandes S.A.S. 2018 All Rights Reserved

The label, box and all information contained on this plane are property of Metalandes S.A.S. and no part of this document may be used or distributed without the permission of Metalandes S.A.S.

El rótulo, cajetín y toda la información contenida en este plano son propiedad de Metalandes S.A.S. y no puede ser usado, copiado, usado o distribuido sin el debido permiso de Metalandes S.A.S.

TAT - PALETIZADO 2

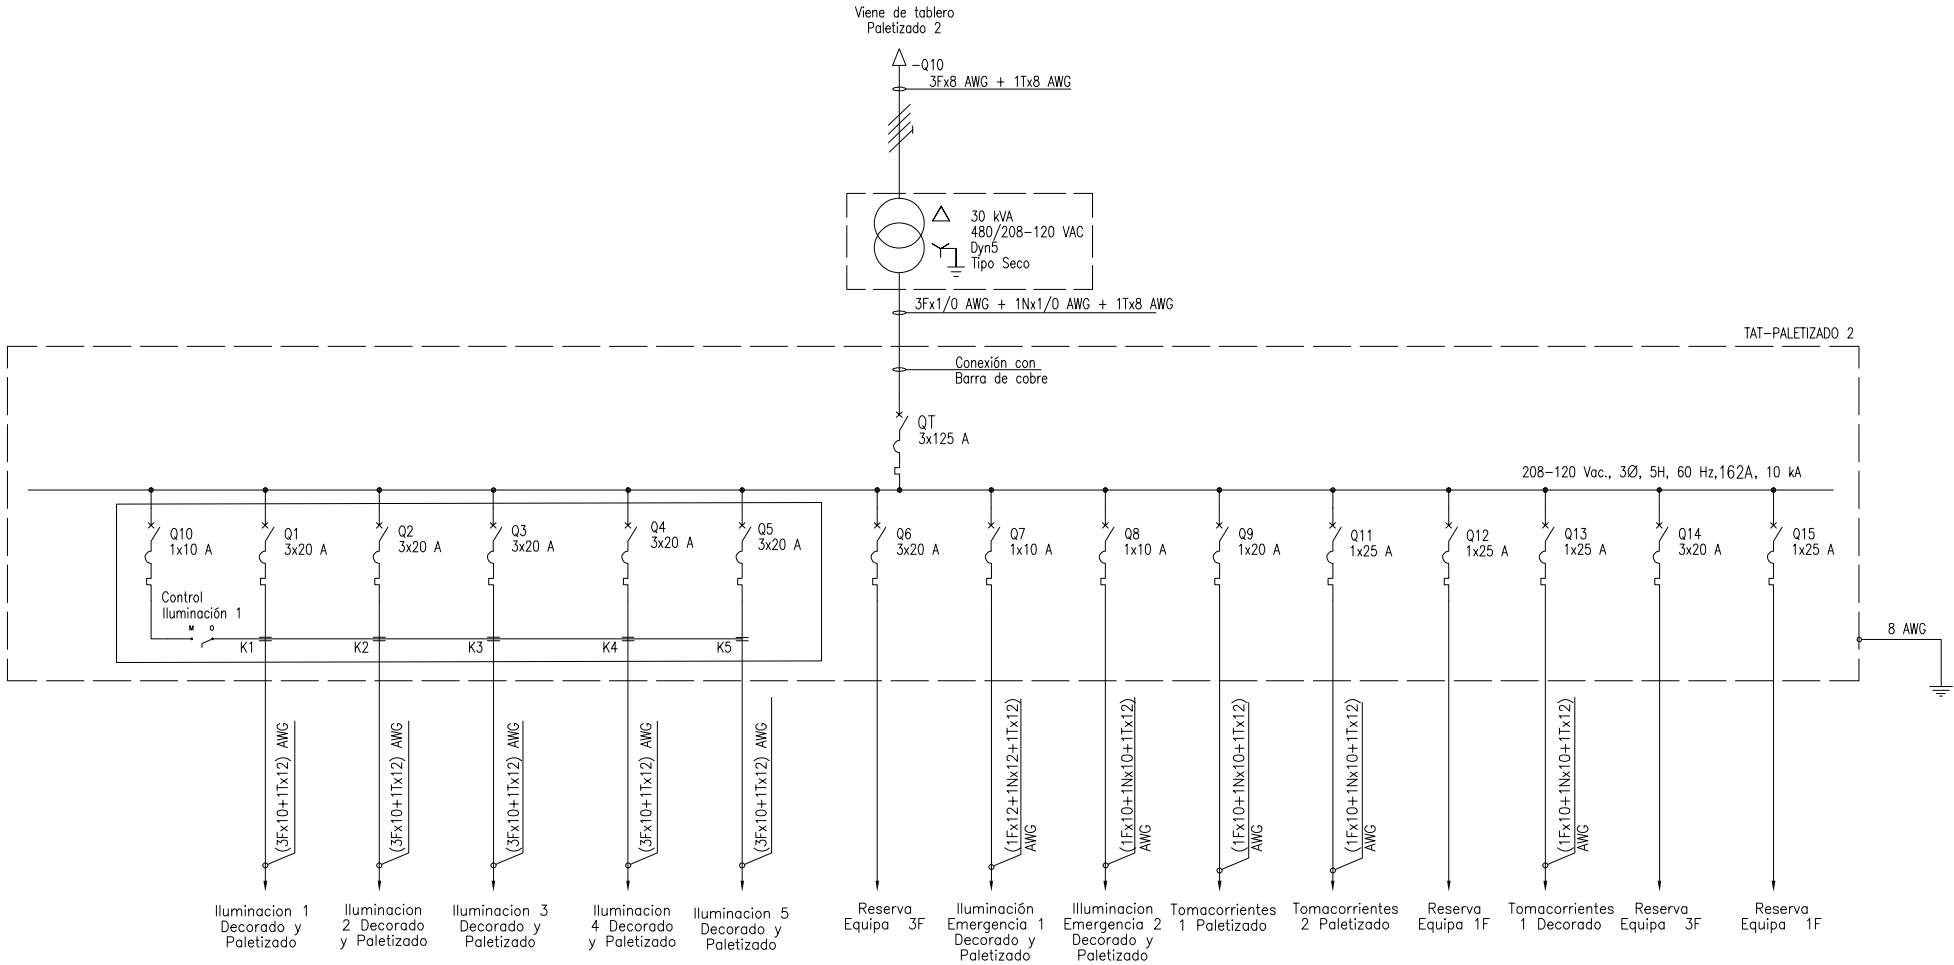

DISEÑO PLANO: D. MADRID	FECHA: 24/10/2022
DISEÑO: CRIST. PELDAR S.A.	FECHA:



METALANDES S.A.S


CLIENTE: CRISTALERIA PELDAR S.A.	ORDEN DE PRODUCCIÓN: 27019-28
PROYECTO: DISTRIBUCIÓN PELDAR	TAB TAT PALETIZADO 2
CONTENIDO: UNIFILAR	RESPONSABLE DEL PROYECTO: A. CARMONA
RUTA DE ARCHIVO: D:\1.TEMP DIBUJO\2022\PELDAR\OP 27019 DISTRIBUCIÓN PELDAR\ELECTRICOS\BAU1 UNIFILAR.dwg	FECHA DE IMPRESIÓN: 07-25-2023

VERSIÓN: 01
ESQUEMA: BAU1
HOJA: 17
DE: 17

TRIFILAR
TAT - PALETIZADO 2
208/120 Vac.

PROYECTO:	OI-Peldar
TAG TABLERO:	TAT-Paletizado 2 208/120 Vac.
DESCRIPCIÓN:	TABLERO ILUMINACIÓN Y TOMAS EN LA ZONA DE DECORADO Y PALETIZADO
TENSIÓN:	208-120 c.a.

DESCRIPCIÓN	TOMACORRIENTE 180 VA	TOMACORRIENTE 360 VA	LUMINARIA LED HIGH-BAY 150W CW GC350 DIM	LUMINARIA LED EMERGENCIA 4,4 VA	CARGA (VA)	PROTECCIÓN (A)	CIRCUITO	CIRCUITO	PROTECCIÓN (A)	CARGA (VA)	LUMINARIA LED EMERGENCIA 4,4 VA	LUMINARIA LED HIGH-BAY 150W CW GC350 DIM	TOMACORRIENTE 360 VA	TOMACORRIENTE 180 VA	DESCRIPCIÓN
Q1 - Iluminación 1 Decorado y Paletizado			22		3474	3 x 20 A	1	2	3 x 20 A	3474		22			Q2 - Iluminación 2 Decorado y Paletizado
Q3 - Iluminación 3 Decorado y Paletizado			28		4421	3 x 20 A	7	8	3 x 20 A	4421		28			Q4 - Iluminación 4 Decorado y Paletizado
Q5 - Iluminación 5 Decorado y Paletizado			11		1737	3 x 20 A	13	14	3 x 20 A						Q6 - Reserva Equipa 3F
Q7 - Iluminación Emergencia 1 Decorado y Paletizado				6	25,26	1 x 10 A	19	20	1 x 10 A	29	7				Q8 - Iluminación Emergencia 2 Decorado y Paletizado
Q9 - Tomacorrientes 1 Paletizado		6			1800	1 x 20 A	21	22	1 x 10 A	100					Q10 - Control de iluminación 1
Q11 - Tomacorrientes 2 Paletizado		6			2160	1 x 25 A	23	24	1 x 25 A						Q12 - Reserva equipada 1F
Q13 - Tomacorrientes 1 Decorado	2	4			2160	1 x 25 A	25	26							Q14 - Reserva Equipada 3F
Q15 - Reserva Equipada 1F						1 x 25 A	27	28	3 x 20 A						
SUBTOTALES	2	16	61	6	15774		29	30		8022	7	50	0	0	SUBTOTALES

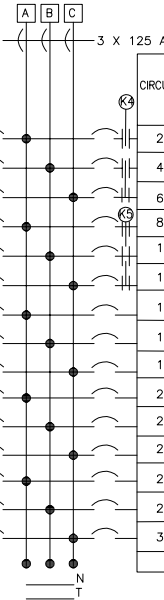

TOMACORRIENTE 180 VA	2
TOMACORRIENTE 360 VA	16
LUMINARIA LED HIGH-BAY 150 W	11
LUMINARIA LED EMERGENCIA 4W	13

POTENCIA [VA]		DESBALANCE DE FASES [%]
FASE A	8056	
FASE B	7819	
FASE C	7922	
CARGA TOTAL INSTALADA (VA)		23796

CORRIENTE NOMINAL (A)	66
CORRIENTE I _{max} x 1,25 A	82,6

INTERRUPTOR PRINCIPAL	3 X 125 A
-----------------------	-----------

Copyright (C) Metalandes S.A.S. 2018 All Rights Reserved

The label, box and all information contained on this plane are property of Metalandes S.A.S. and may not be used for any other use or distributed without the permission of Metalandes S.A.S.


El rótulo, cajetín y toda la información contenida en este plano son propiedad de Metalandes S.A.S. y no pueden ser usados para ningún otro uso o distribuidos sin el debido permiso de Metalandes S.A.S.

DISEÑO PLANO:	FECHA:
D. MADRID	24/10/2022
DISEÑO:	FECHA:
CRIST. PELDAR S.A.	



METALANDES S.A.S

CLIENTE: CRISTALERIA PELDAR S.A.	ORDEN DE PRODUCCIÓN: 27019-28	VERSIÓN: 01
PROYECTO: DISTRIBUCIÓN PELDAR	TAB TAT PALETIZADO 2	ESQUEMA: BAU2
CONTENIDO: CUADRO DE CARGAS	RESPONSABLE DEL PROYECTO:	HOJA:
	A. CARMONA	DE: 81
		FECHA DE IMPRESIÓN:
		07-25-2023

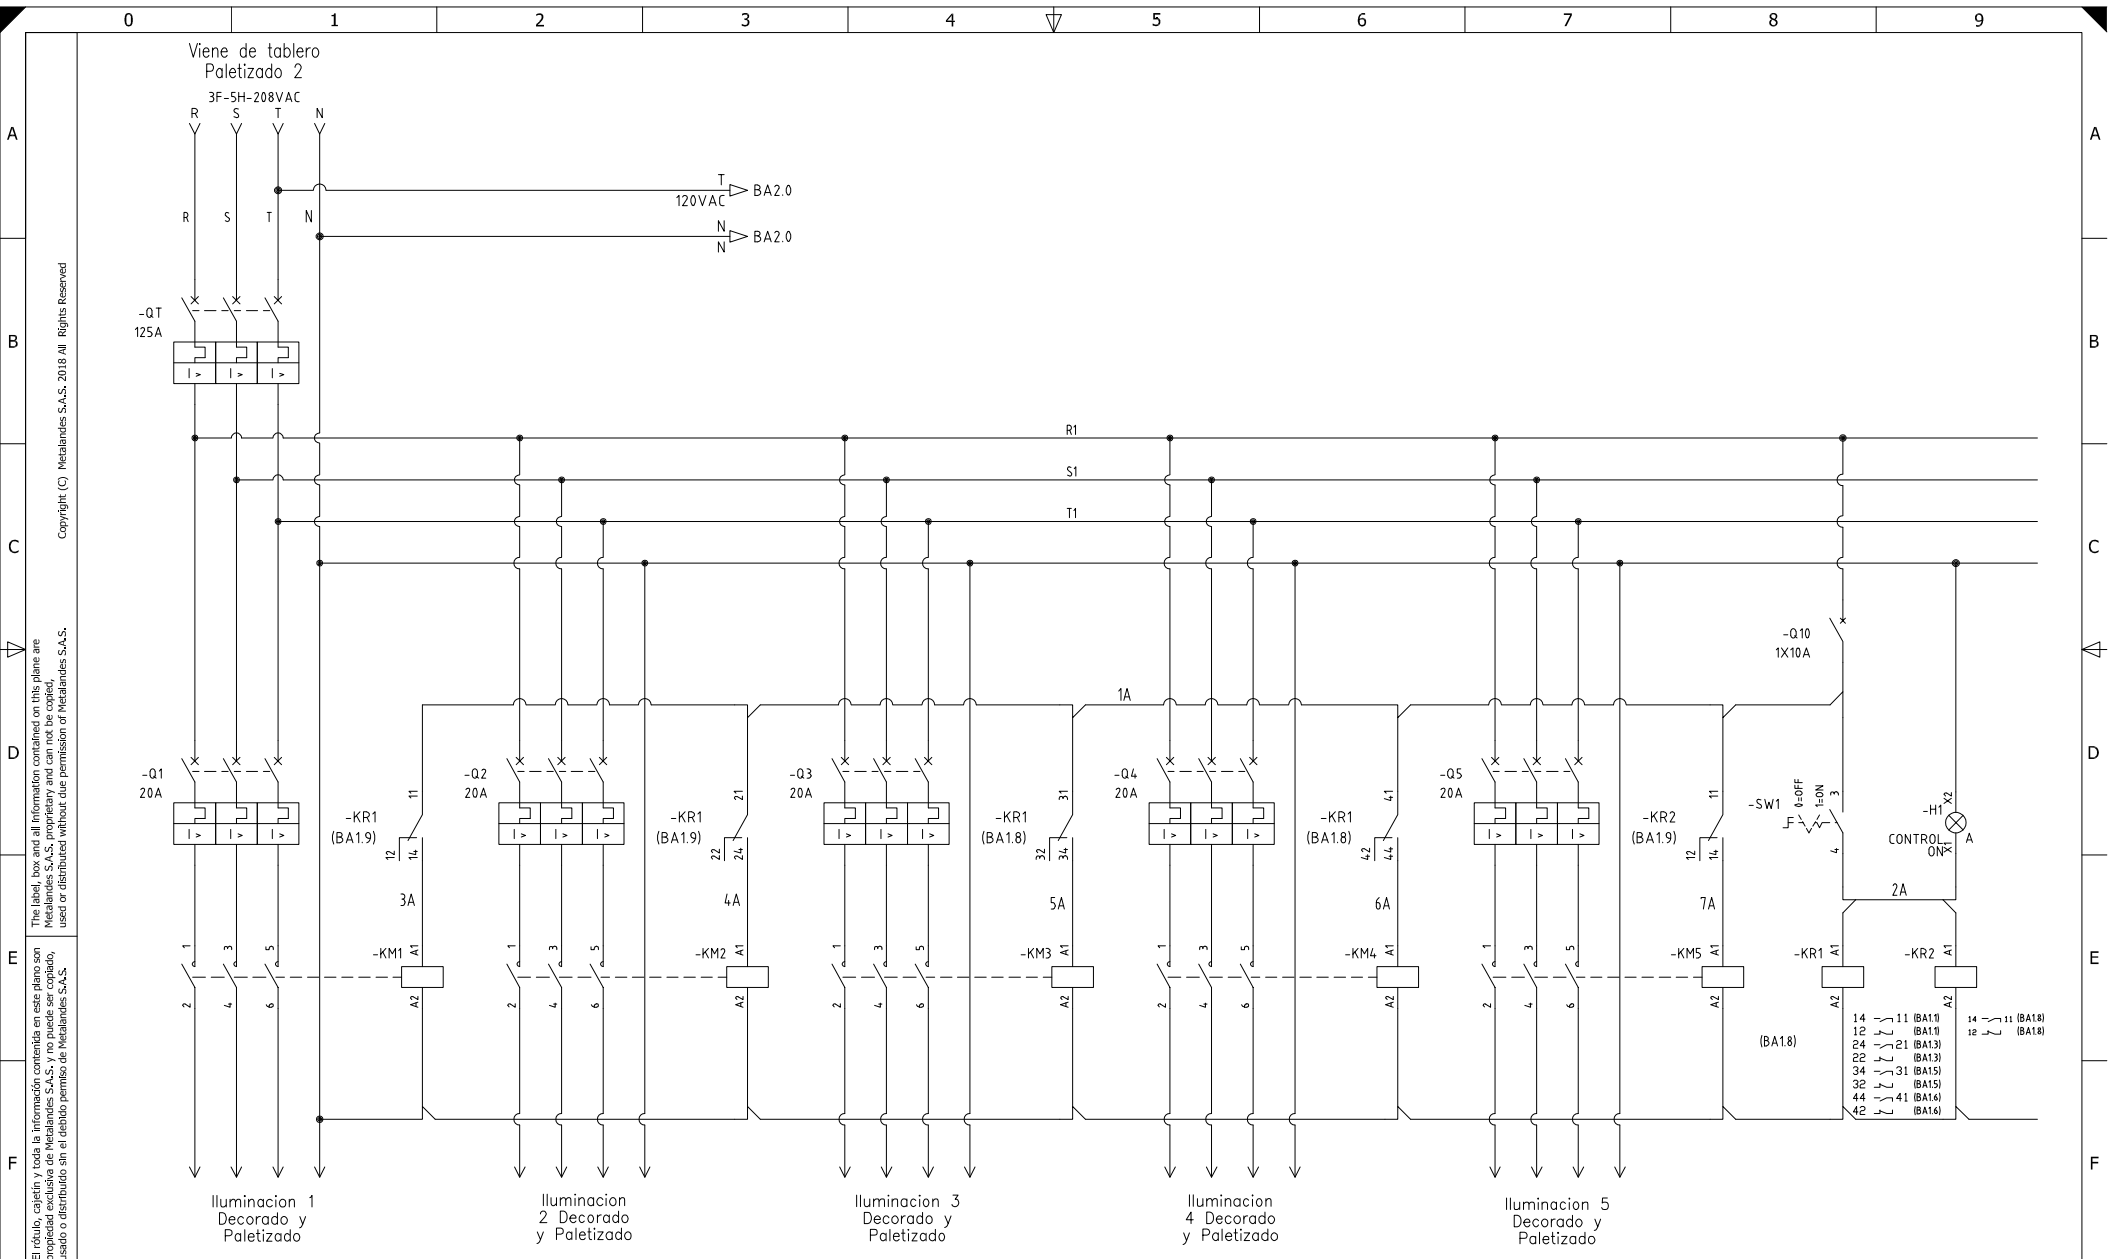

El rótulo, cajetín y toda la información contenida en este plano son propiedad de METALANDES S.A.S. y no puede ser usado, usado o distribuido sin el debido permiso de METALANDES S.A.S.

DISEÑO PLANO: **D. MADRID**
 DISEÑO: **CRIST. PELDAR S.A.**
 FECHA: 24/10/2022



CLIENTE: **CRISTALERIA PELDAR S.A.**
 PROYECTO: **DISTRIBUCIÓN PELDAR**
 CONTENIDO: **POTENCIA Y CONTROL**
 RUTA DE ARCHIVO: D:\1.TEMP DIBUJO\2022\VP\PELDAR\OP 27019 DISTRIBUCION PELDAR\ELECTRICOS\A1 POTENCIA Y CONTROL.DWG

ORDEN DE PRODUCCIÓN: **27019-28**
TAB TAT PALETIZADO 2
 RESPONSABLE DEL PROYECTO: **A. CARMONA**
 VERSIÓN: **01**
 ESQUEMA: **A1**
 HOJA: **132**
 FECHA DE IMPRESIÓN: **07-25-2023**

The label, box and all information contained on this plane are property of Metalandes S.A.S. and no part of it may be reproduced, stored in a retrieval system, or transmitted in any form or by any means, electronic, mechanical, photocopying, recording, or by any information storage and retrieval system, without the prior written permission of Metalandes S.A.S.

DISEÑO PLANO:	FECHA:
D. MADRID	24/10/2022
DISEÑO:	FECHA:
CRIST. PELDAR S.A.	



METALANDES S.A.S

CLIENTE: CRISTALERIA PELDAR S.A.
PROYECTO: DISTRIBUCIÓN PELDAR
CONTENIDO: CONTROL ILUMINACION Y TEMPERATURA
RUTA DE ARCHIVO: D:\1.TEMP DIBUJO\2022\PI\PELDAR\OP 27019 DISTRIBUCION PELDAR\ELECTRICOS\BA2 CONTROL ILUMINACION Y TEMPERATURA.DWG

ORDEN DE PRODUCCIÓN: 27019-28
TAB TAT PALETIZADO 2
RESPONSABLE DEL PROYECTO: A. CARMONA

VERSIÓN: 01
ESQUEMA: BA2
HOJA:
DE: 133
FECHA DE IMPRESIÓN: 07-25-2023

