


Copyright (C) Metalandes S.A.S. 2018 All Rights Reserved

The label, box and all information contained on this plane are property of Metalandes S.A.S. and may not be used, copied, used or distributed without the permission of Metalandes S.A.S.

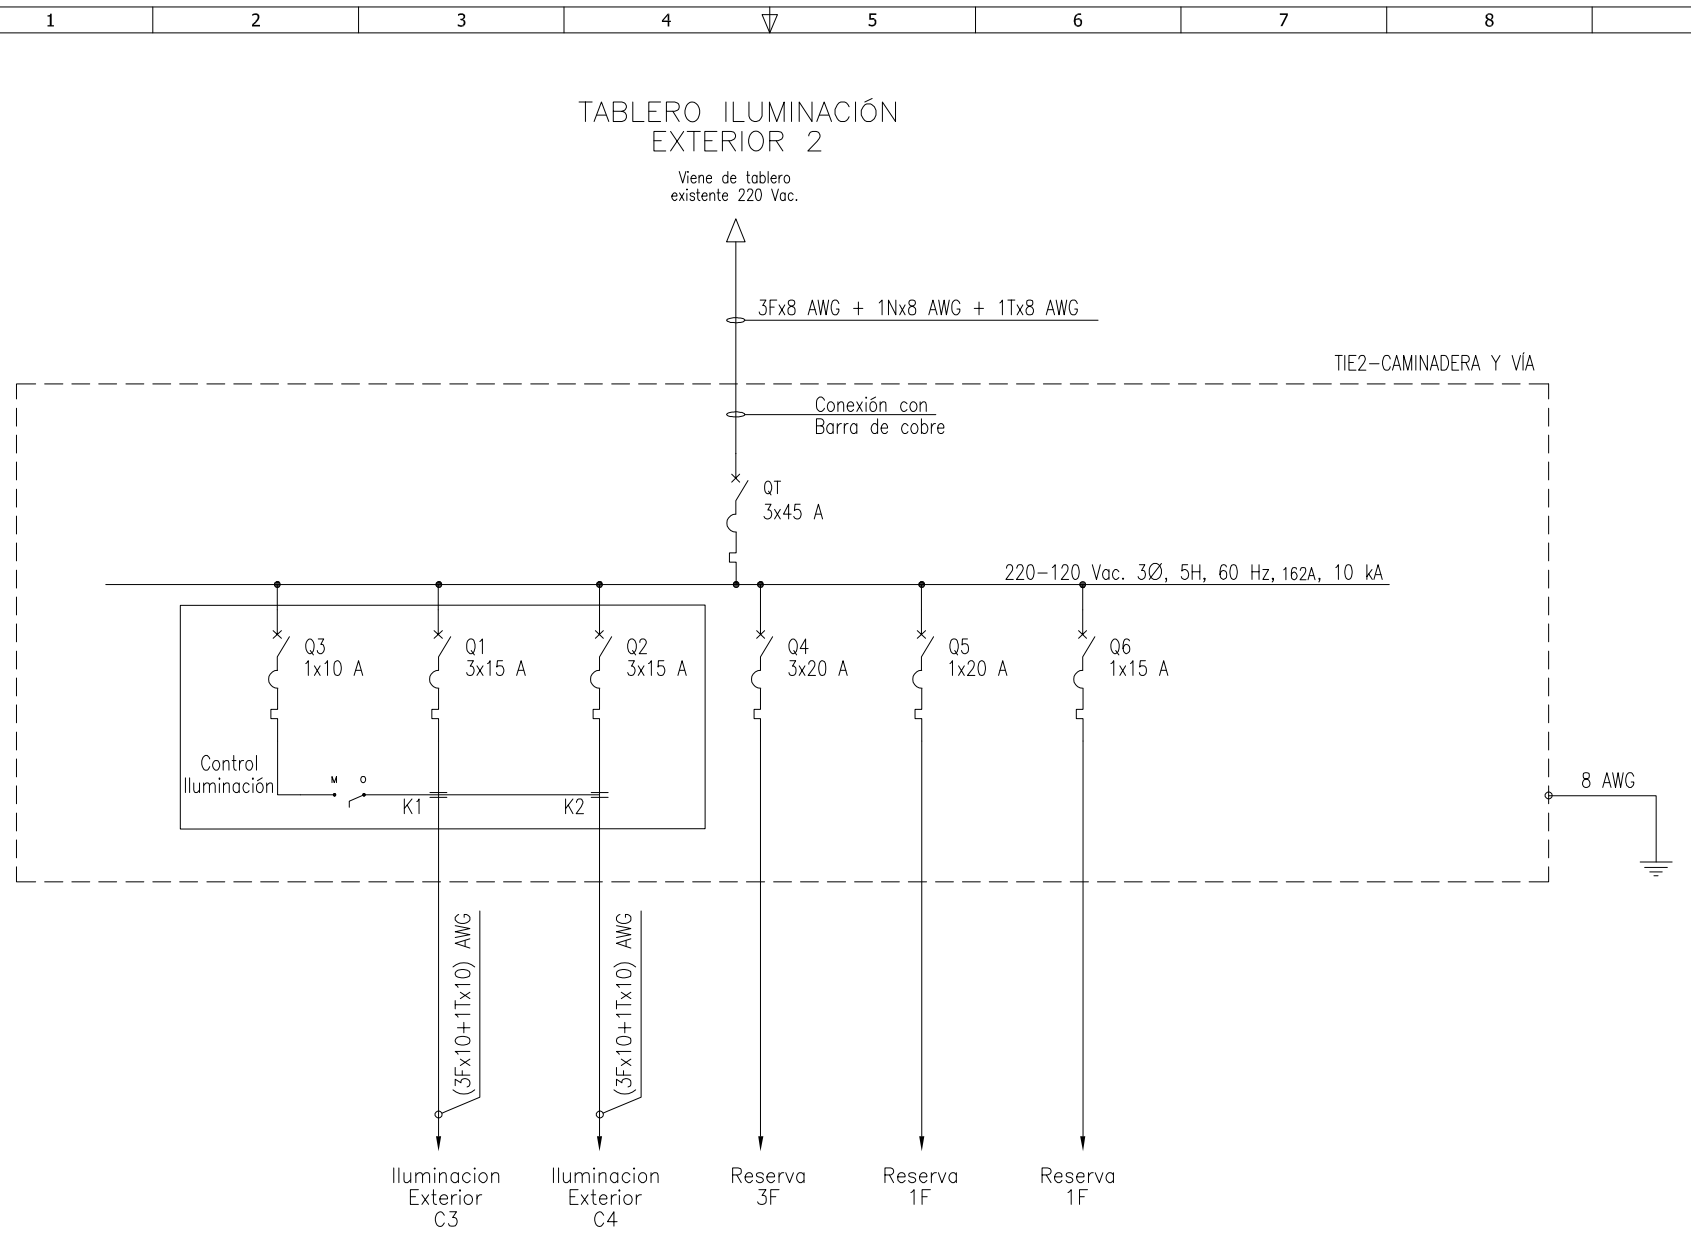

DISEÑO PLANO: D. MADRID	FECHA: 24/10/2022
DISEÑO: CRIST. PELDAR S.A.	FECHA:



METALANDES S.A.S

CLIENTE: CRISTALERIA PELDAR S.A.
PROYECTO: DISTRIBUCIÓN PELDAR
CONTENIDO: UNIFILAR
RUTA DE ARCHIVO: D:\1.TEMP DIBUJO\2022\PELDAR\OP 27019 DISTRIBUCIÓN PELDAR\ELECTRICOS\KAU1 UNIFILAR.dwg

ORDEN DE PRODUCCIÓN: 27019-29
TAB TIE2 SEND PEAT CAM Y VIA EXT
RESPONSABLE DEL PROYECTO: A. CARMONA

VERSIÓN: 01
ESQUEMA: KAU1
HOJA:
DE: 92
FECHA DE IMPRESIÓN: 07-25-2023

Copyright (C) Metalandes S.A.S. 2018 All Rights Reserved

The label, box and all information contained on this plane are property of METALANDES S.A.S. and any use, reproduction, use or distribution without the permission of METALANDES S.A.S.

El rótulo, cajetín y toda la información contenida en este plano son propiedad de METALANDES S.A.S. y no pueden ser usados, reproducidos, usados o distribuidos sin el debido permiso de METALANDES S.A.S.

0 1 2 3 4 5 6 7 8 9



PROYECTO:	OI-Peldar
TAG TABLERO:	TIE2-Caminadera y Vía
DESCRIPCIÓN:	Tablero Iluminación Exterior Caminadera y Vía
TENSIÓN:	220-120 V.c.a.

DESCRIPCIÓN	LUMINARIA LED REFL SYLVEO 150W CW	CARGA (VA)	PROTECCION (A)	CIRCUITO	CIRCUITO	PROTECCION (A)	CARGA (VA)	LUMINARIA LED REFL SYLVEO 150W CW	DESCRIPCIÓN
Iluminación Exterior C3	24	3789	3 x 15 A	1	K1	3 x 15 A	3158	20	Q2 - Iluminación Exterior C4
				3					
				5					
Control de Iluminación			1 x 10 A	7	K2	3 x 20 A		Q4 - Reserva 3F	
Reserva 1F		1 x 20 A	9						
Reserva 1F		1 x 15 A	11						
SUBTOTALES	24	3789					3158	20	SUBTOTALES


LUMINARIA LED REFL SYLVEO 150W CW	44
-----------------------------------	----

POTENCIA [VA]		DESBALANCE DE FASES [%]
FASE A	2416	4
FASE B	2316	
FASE C	2316	
CARGA TOTAL INSTALADA (VA)		7047
CORRIENTE NOMINAL (A)		19.6
CORRIENTE I _{max} x 1,25 A		24
INTERRUPTOR PRINCIPAL		3 X 45 A

DISEÑO PLANO:	FECHA:
D. MADRID	24/10/2022
DISEÑO:	FECHA:
CRIST. PELDAR S.A.	



CLIENTE: CRISTALERIA PELDAR S.A.	ORDEN DE PRODUCCIÓN: 27019-29	VERSIÓN: 01
PROYECTO: DISTRIBUCIÓN PELDAR	TAB TIE2 SEND	ESQUEMA: KAU2
CONTENIDO: CUADRO DE CARGAS	PEAT CAM Y VIA EXT	HOJA:
	RESPONSABLE DEL PROYECTO:	DE: 94
	A. CARMONA	FECHA DE IMPRESIÓN:
		07-25-2023

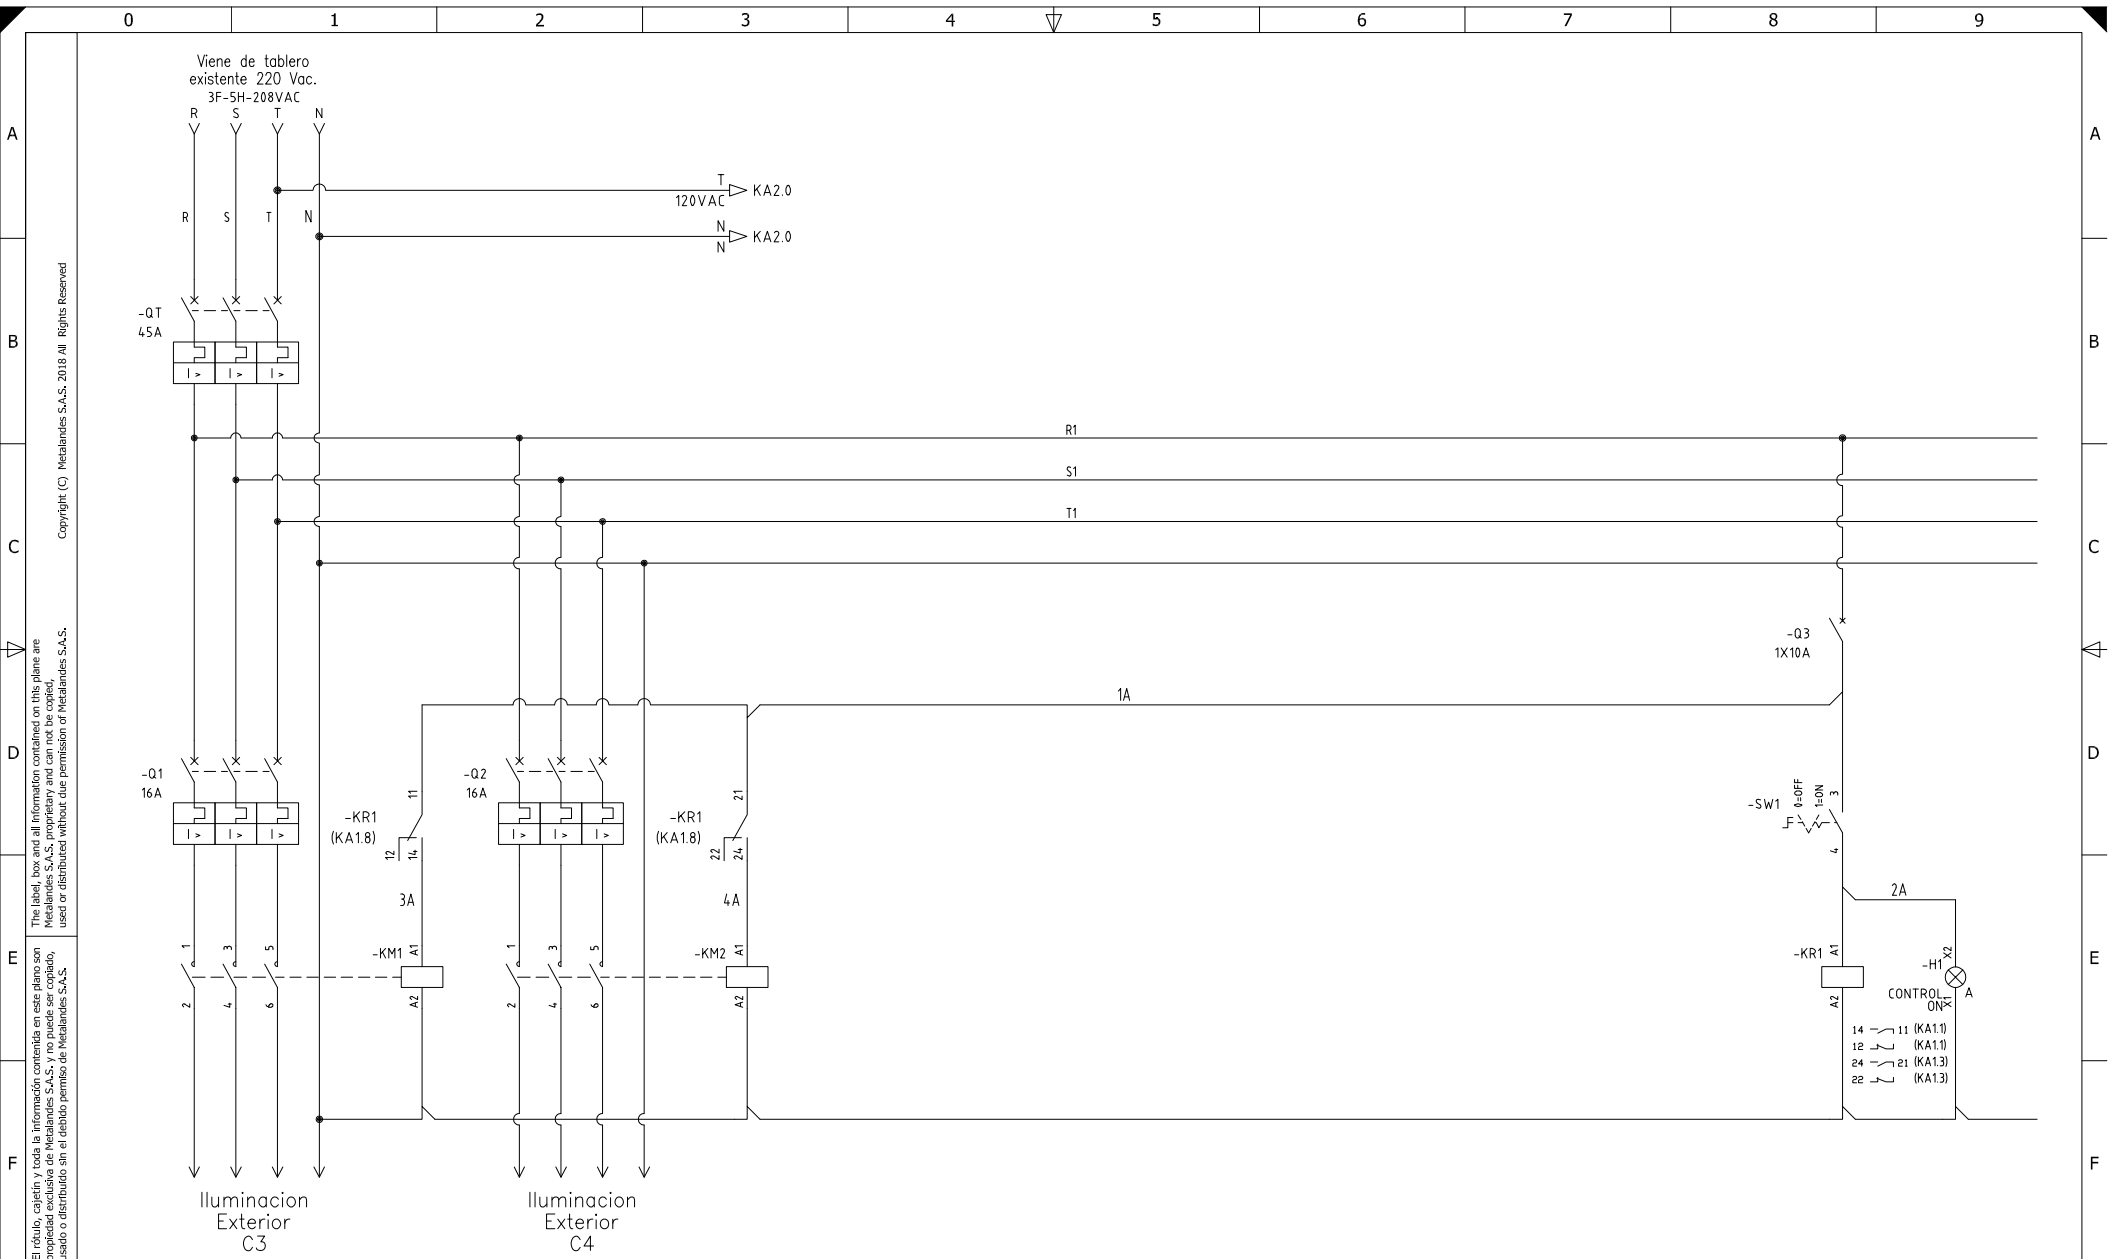

The label, box and all information contained on this plane are property of METALANDES S.A.S. and may not be used, copied, used or distributed without the permission of METALANDES S.A.S.

DISEÑO PLANO: 24/10/2022
D. MADRID
 DISEÑO: FECHA:
CRIST. PELDAR S.A.




CLIENTE: CRISTALERIA PELDAR S.A.
 PROYECTO: DISTRIBUCIÓN PELDAR
 CONTENIDO: POTENCIA Y CONTROL

ORDEN DE PRODUCCIÓN: 27019-29
 TAB TIE2 SEND
 PEAT CAM Y VIA EXT
 RESPONSABLE DEL PROYECTO:
A. CARMONA

VERSIÓN: 01
 ESQUEMA: KA1
 HOJA:
 DE: 140
 FECHA DE IMPRESIÓN:
 07-25-2023

RUTA DE ARCHIVO: D:\1.TEMP DIBUJO\2022\PELDAR\OP 27019 DISTRIBUCION PELDAR\ELECTRICOS\KA1 POTENCIA Y CONTROL.DWG

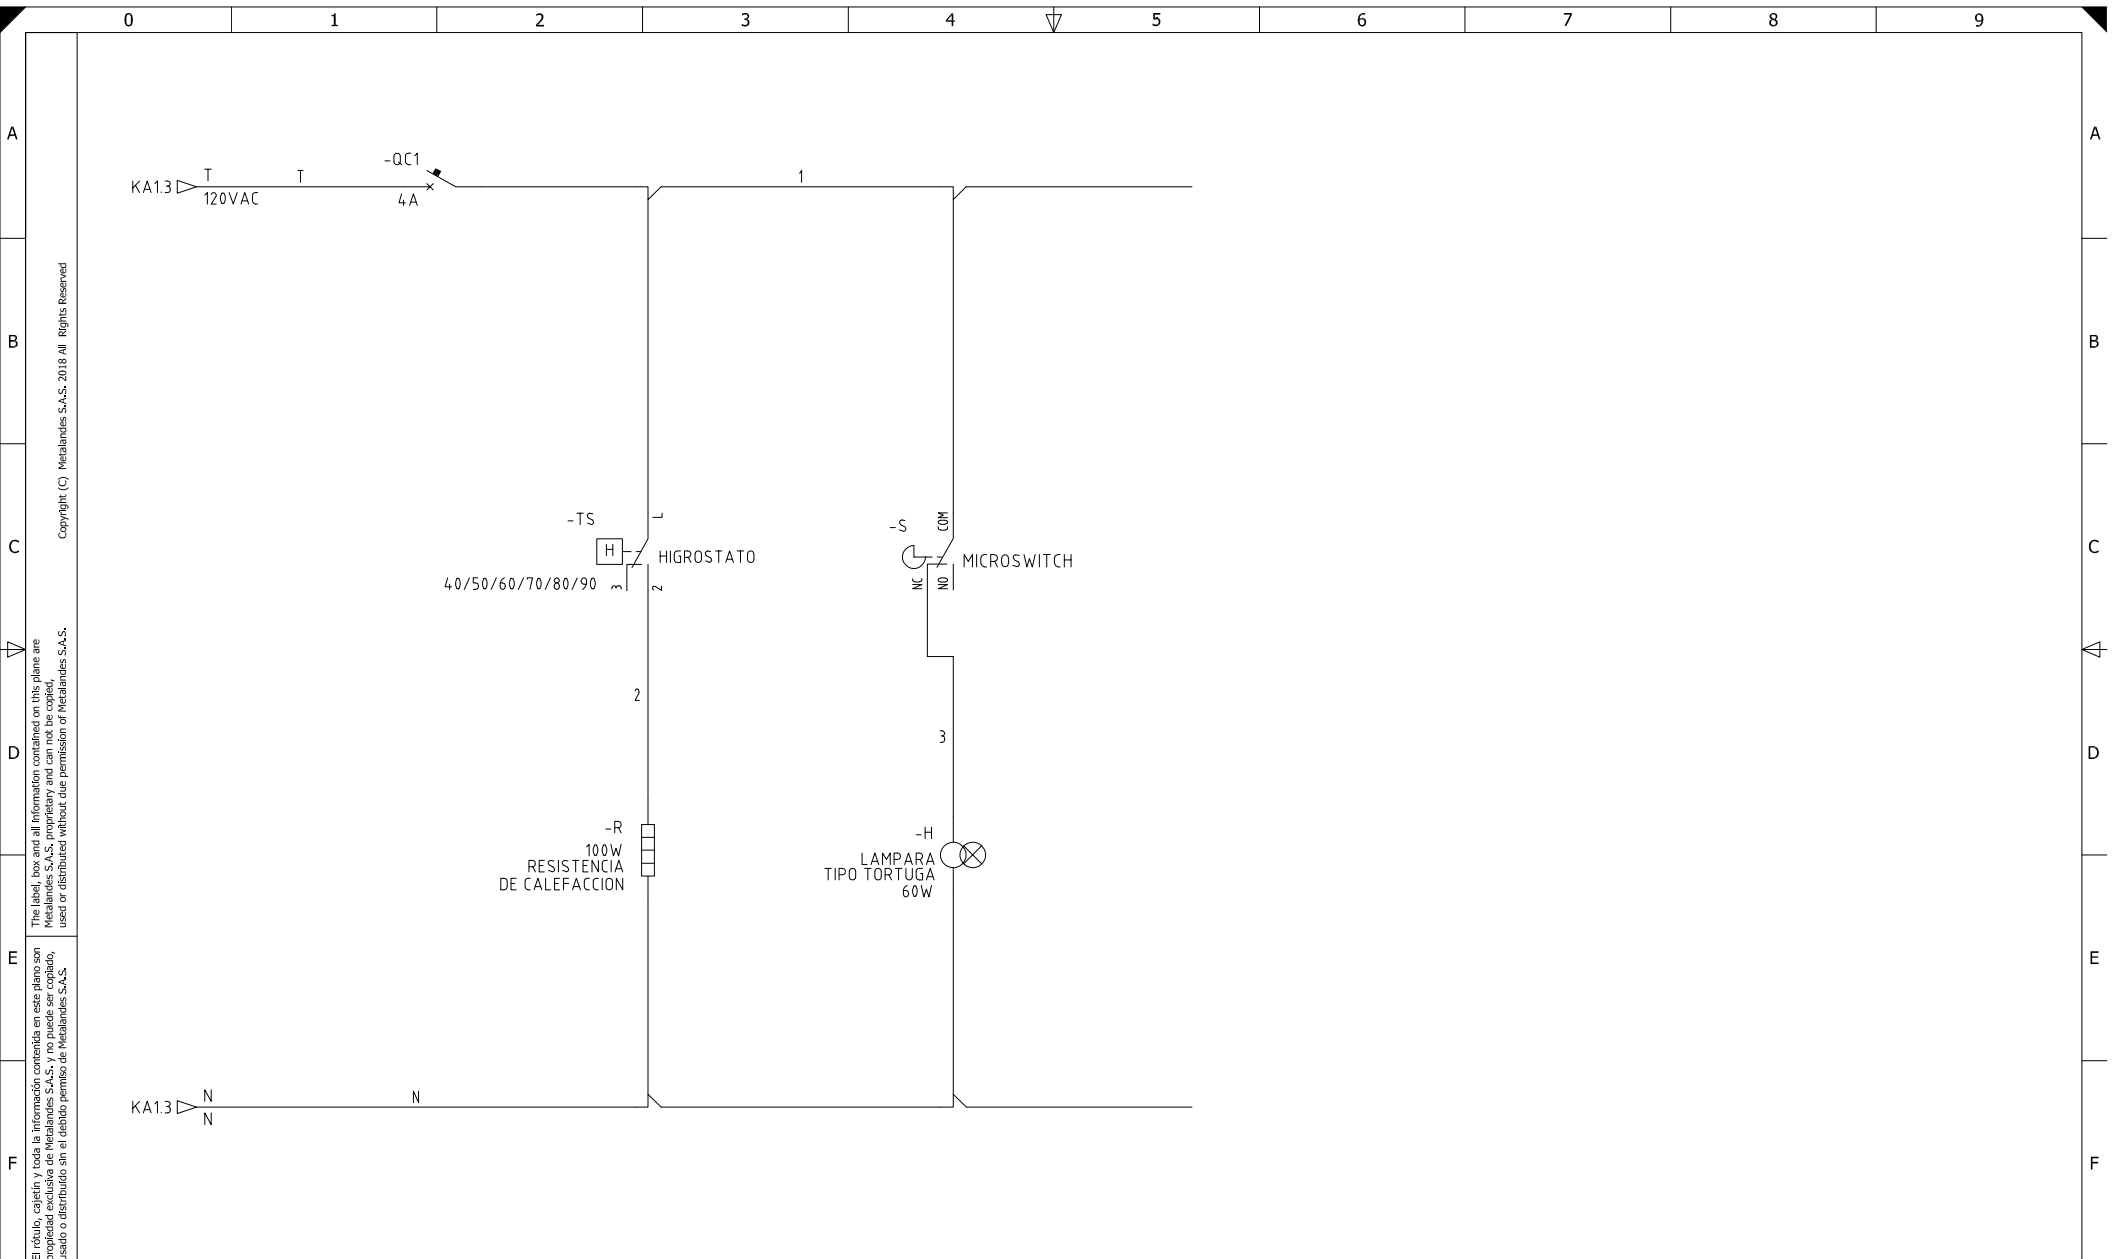

Copyright (C) Metalandes S.A.S. 2018 All Rights Reserved

The label, box and all information contained on this plane are property of Metalandes S.A.S. and no part of it may be reproduced, stored in a retrieval system, or transmitted in any form or by any means, electronic, mechanical, photocopying, recording, or by any information storage and retrieval system, without the prior written permission of Metalandes S.A.S.

DISEÑO PLANO: D. MADRID	FECHA: 24/10/2022
DISEÑO: CRIST. PELDAR S.A.	FECHA:



METALANDES S.A.S

CLIENTE: CRISTALERIA PELDAR S.A.
PROYECTO: DISTRIBUCIÓN PELDAR
CONTENIDO: CONTROL ILUMINACION Y TEMPERATURA
RUTA DE ARCHIVO: D:\1.TEMP DIBUJO\2022\PI\PELDAR\OP 27019 DISTRIBUCION PELDAR\ELECTRICOS\KA2 CONTROL ILUMINACION Y TEMPERATURA.DWG

ORDEN DE PRODUCCIÓN: 27019-29
TAB TIE2 SEND PEAT CAM Y VIA EXT
RESPONSABLE DEL PROYECTO: A. CARMONA

VERSIÓN: 01
ESQUEMA: KA2
HOJA:
DE: 141
FECHA DE IMPRESIÓN: 07-25-2023