

Copyright (C) Metalandes S.A.S. 2018 All Rights Reserved

The label, box and all information contained on this plane are property of Metalandes S.A.S. and shall not be used, copied, used or distributed without the permission of Metalandes S.A.S.

El rótulo, cajetín y toda la información contenida en este plano son propiedad exclusiva de METALANDES S.A.S. y no podrá ser usado, copiado o distribuido sin el debido permiso de METALANDES S.A.S.

DISEÑO PLANO: D. MADRID	FECHA: 24/08/2022
DISEÑO: CONSORCIO CCC ITUANGO	FECHA:




METALANDES S.A.S


CLIENTE: CONSORCIO CCC ITUANGO
 PROYECTO: CASA DE MAQUINAS
 CONTENIDO: UNIFILAR

ORDEN DE PRODUCCIÓN: 27034-2
 CELDA TRANSFORMADOR
 112.5KVA BB 480-208V
 RESPONSABLE DEL PROYECTO:
 S. LOPEZ

VERSIÓN: 01
 ESQUEMA: BU1
 HOJA:
 DE: 17
 FECHA DE IMPRESIÓN:
 02-14-2023

RUTA DE ARCHIVO: D:\1.TEMP DIBUJO\2022\C\CONSORCIO CCC ITUANGO\OP 27034 CASA DE MAQUINAS\ELECTRICOS\BU1 UNIFILAR.dwg

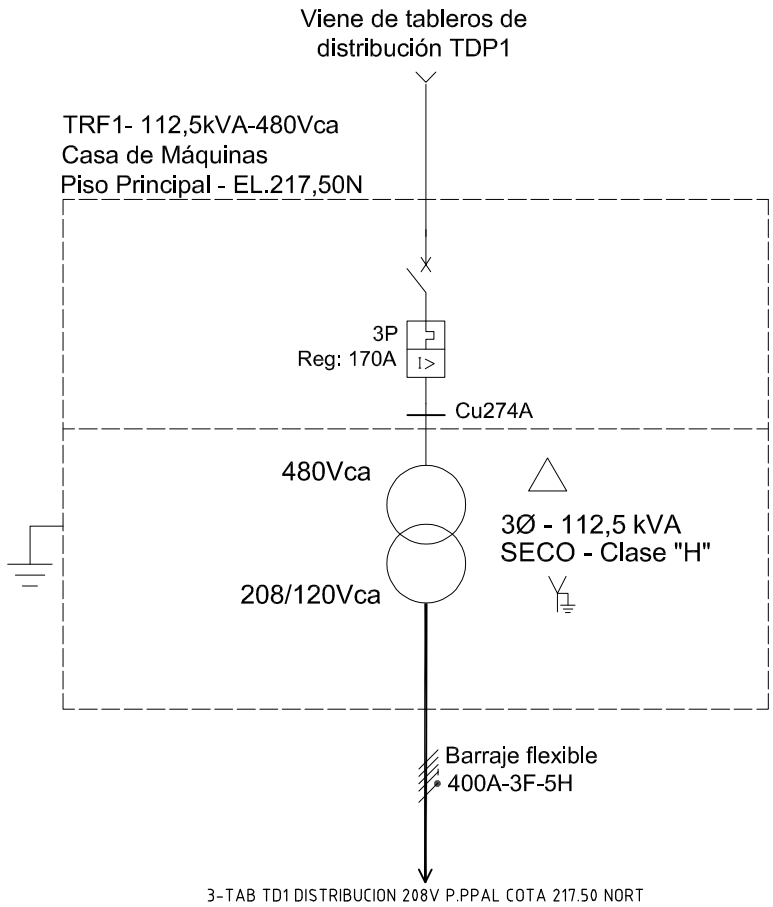

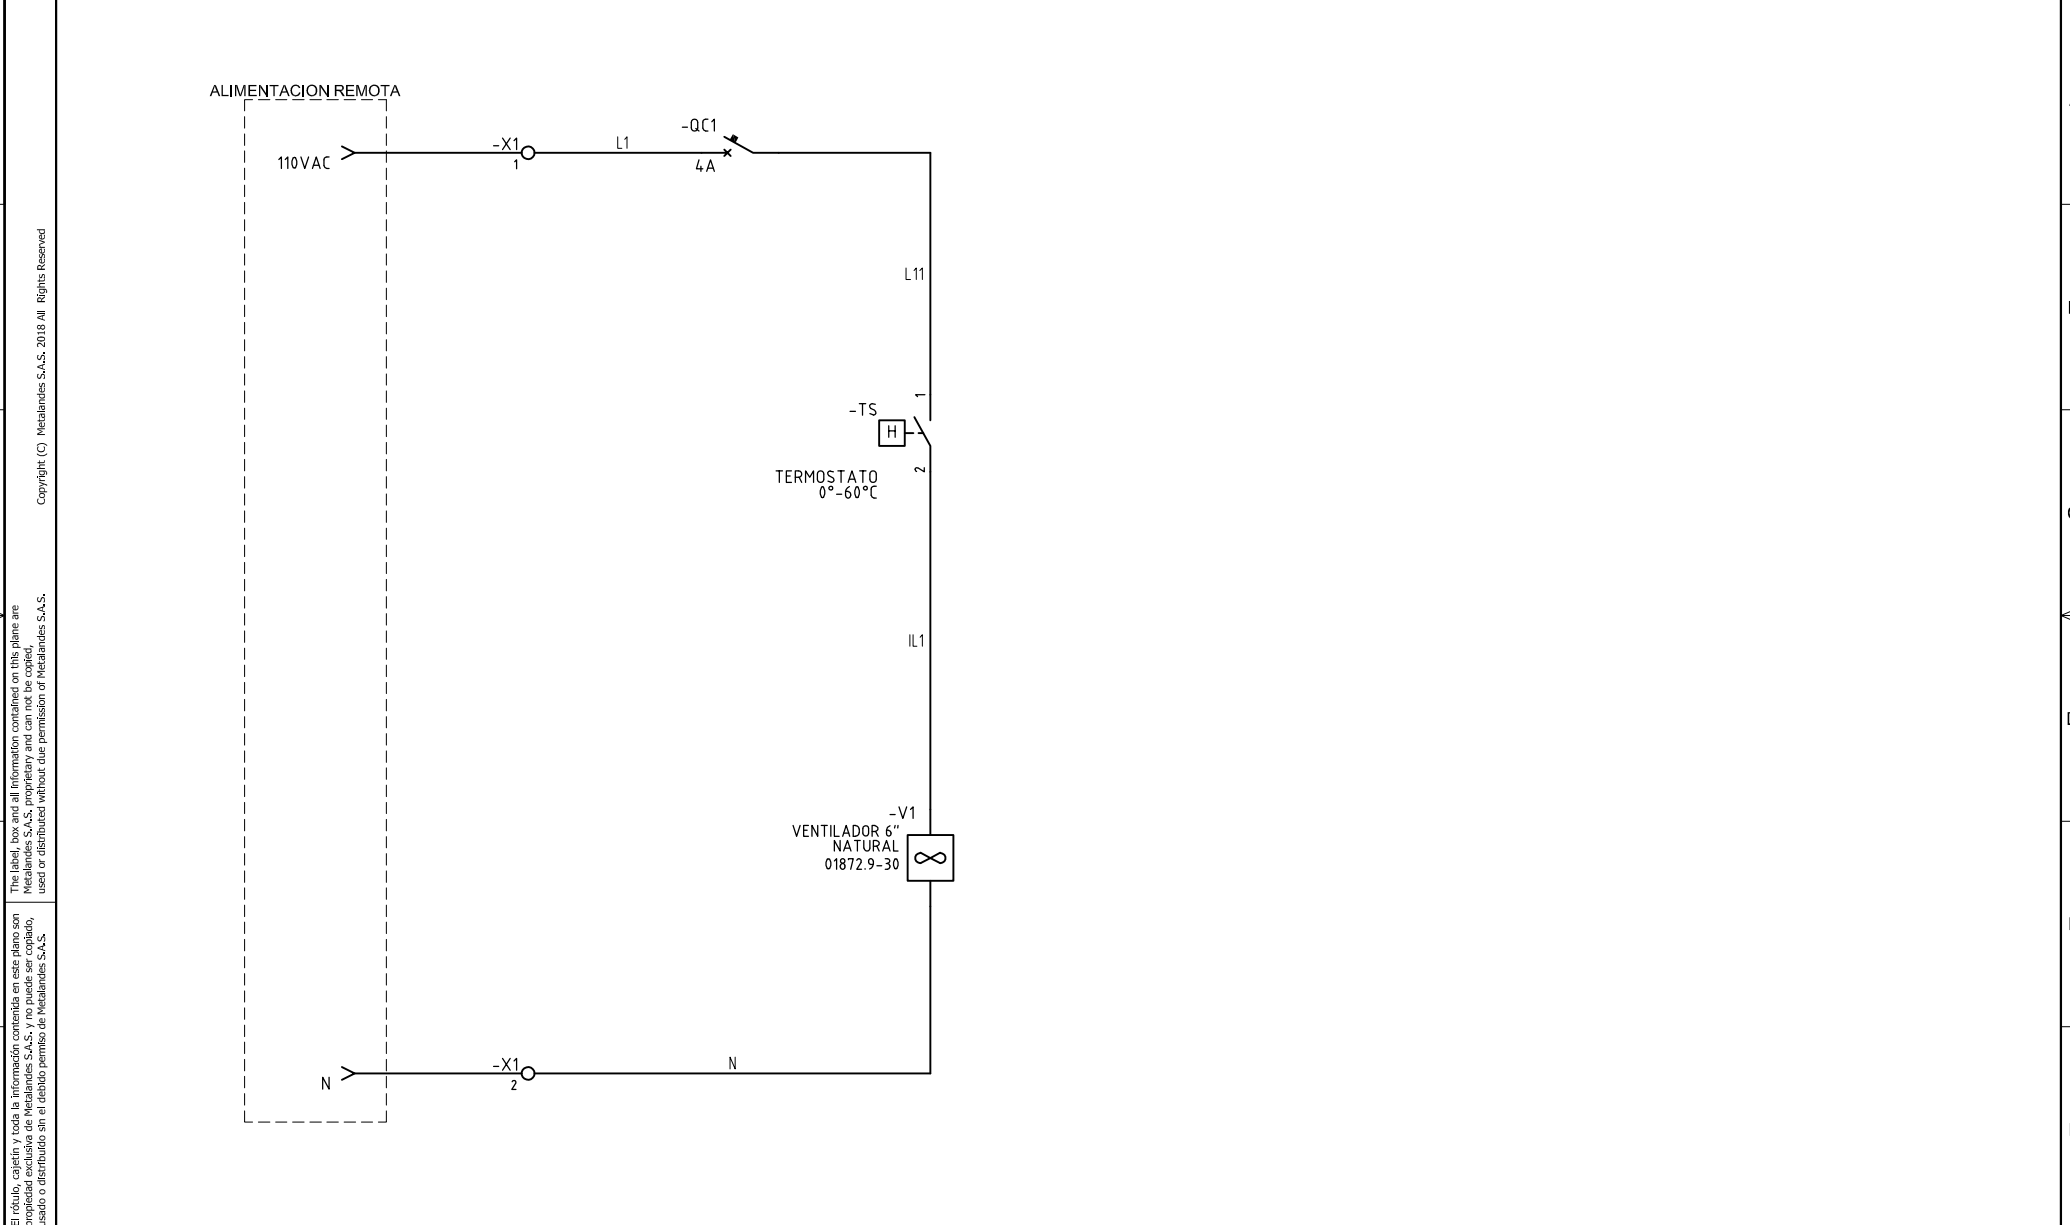

The label, box and all information contained on this plane are property of METALANDES S.A.S. and its subsidiaries. No part of this document may be reproduced, stored in a retrieval system, used or distributed without the permission of METALANDES S.A.S.

DISEÑO PLANO:	FECHA:
D. MADRID	24/08/2022
DISEÑO:	FECHA:
CONSORCIO CCC ITUANGO	



METALANDES S.A.S

CLIENTE: CONSORCIO CCC ITUANGO	ORDEN DE PRODUCCIÓN: 27034-2	VERSIÓN: 01
PROYECTO: CASA DE MAQUINAS	CELDA TRANSFORMADOR 112.5KVA BB 480-208V	ESQUEMA: B1
CONTENIDO: CONTROL DE VENTILACION	RESPONSABLE DEL PROYECTO: S. LOPEZ	HOJA: DE: 31
RUTA DE ARCHIVO: D:\1.TEMP DIBUJO\2022\C\CONSORCIO CCC ITUANGO\OP 27034 CASA DE MAQUINAS\ELECTRICOS\B1 CONTROL DE VENTILACION.dwg		FECHA DE IMPRESIÓN: 02-14-2023