


Copyright (C) Metalandes S.A.S. 2018 All Rights Reserved

The label, box and all information contained on this plane are property of Metalandes S.A.S. and its subsidiaries. No part of this document may be reproduced, stored in a retrieval system, or used or distributed without the permission of Metalandes S.A.S.

0 1 2 3 4 5 6 7 8 9

A B C D E F

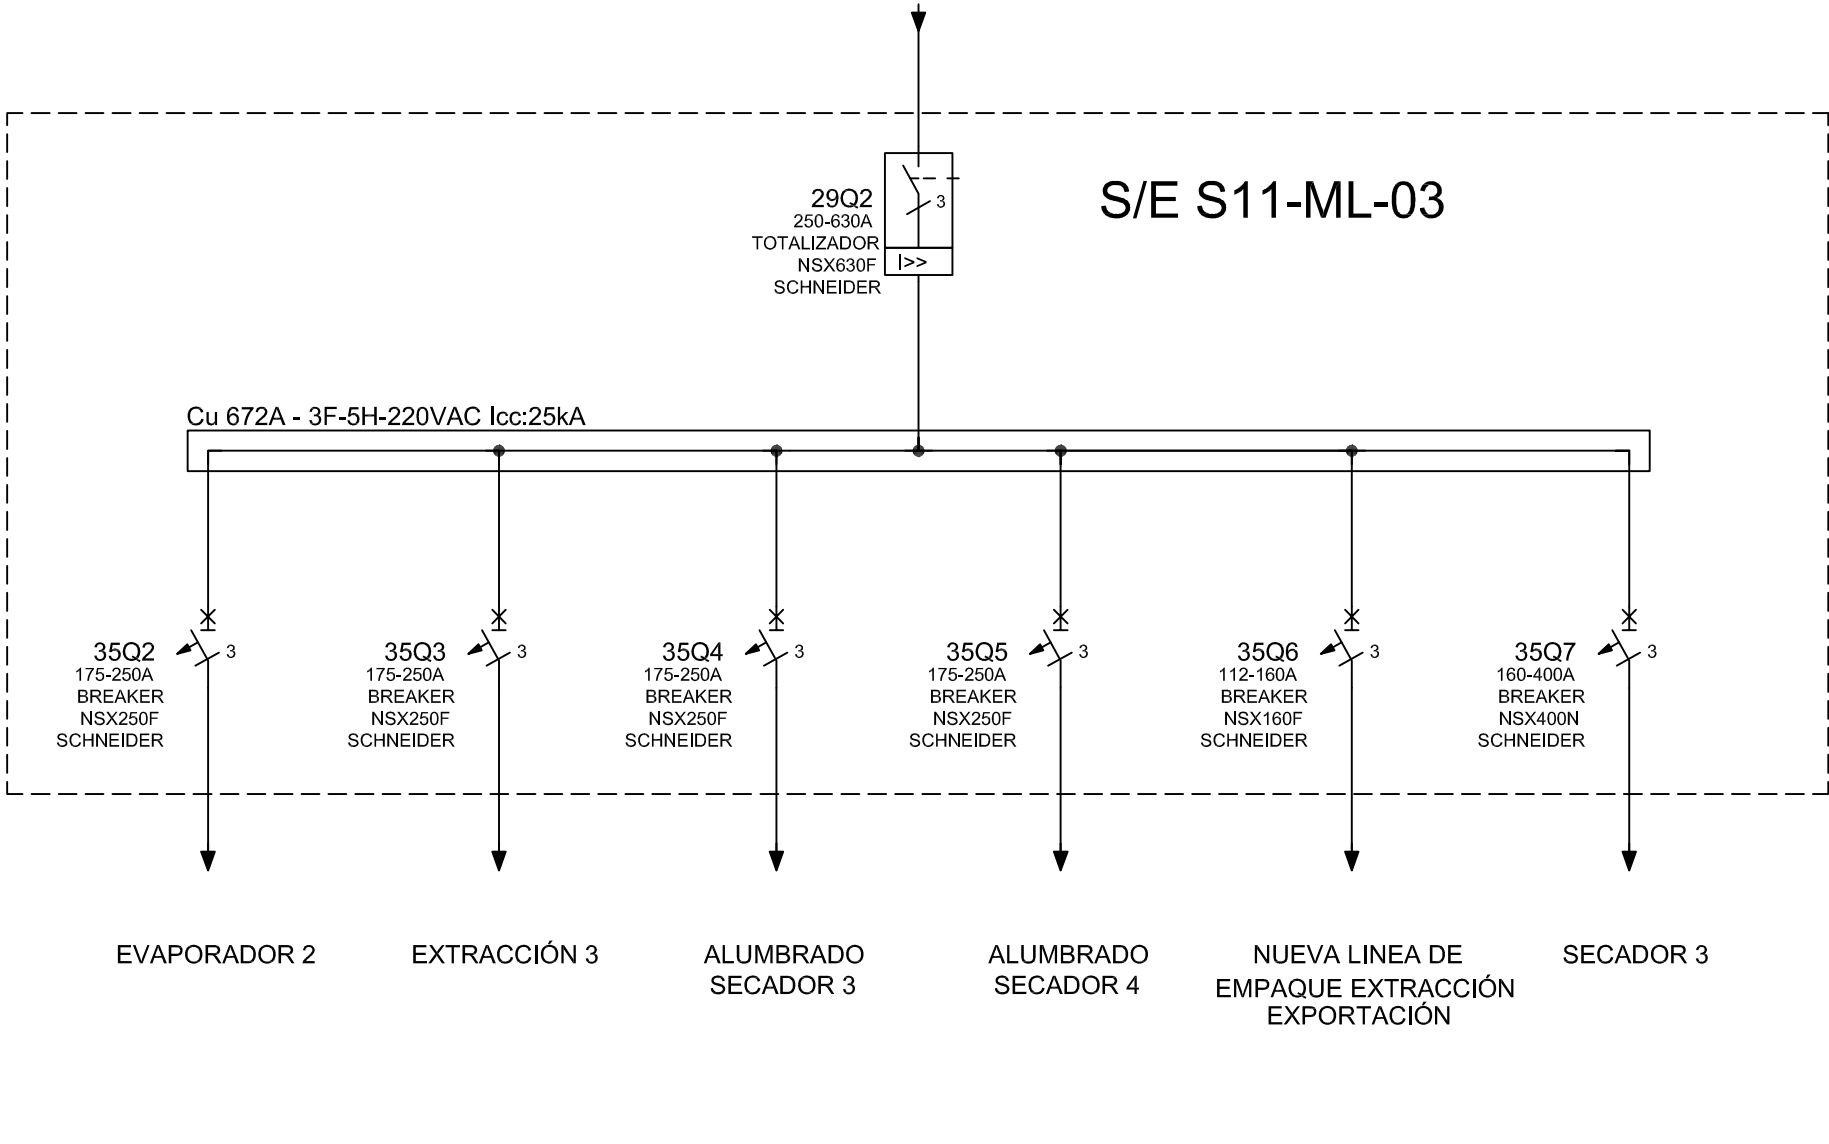

EVAPORADOR 2

EXTRACCIÓN 3

ALUMBRADO
SECADOR 3

ALUMBRADO
SECADOR 4

NUEVA LINEA DE
EMPAQUE EXTRACCIÓN
EXPORTACIÓN

SECADOR 3

DISEÑO PLANO:	FECHA:
D. MADRID	08/11/2022
DISEÑO:	FECHA:
COLCAFE	




METALANDES S.A.S

CLIENTE: COLCAFE	ORDEN DE PRODUCCIÓN: 27090-2
PROYECTO: SUBESTACION	TAB DISTRIBUCION
CONTENIDO: UNIFILAR	P2-SE S11-ML-03
	RESPONSABLE DEL PROYECTO:
	A. CARMONA

VERSIÓN: 01
ESQUEMA: BU1
HOJA:
DE: 12
FECHA DE IMPRESIÓN:
11-09-2023

RUTA DE ARCHIVO: D:\1.TEMP DIBUJO\2022\C\COLCAFE\OP 27090 SUBESTACION AGLOMERADO\ELECTRICOS\BU1 UNIFILAR.dwg

0 1 2 3 4 5 6 7 8 9

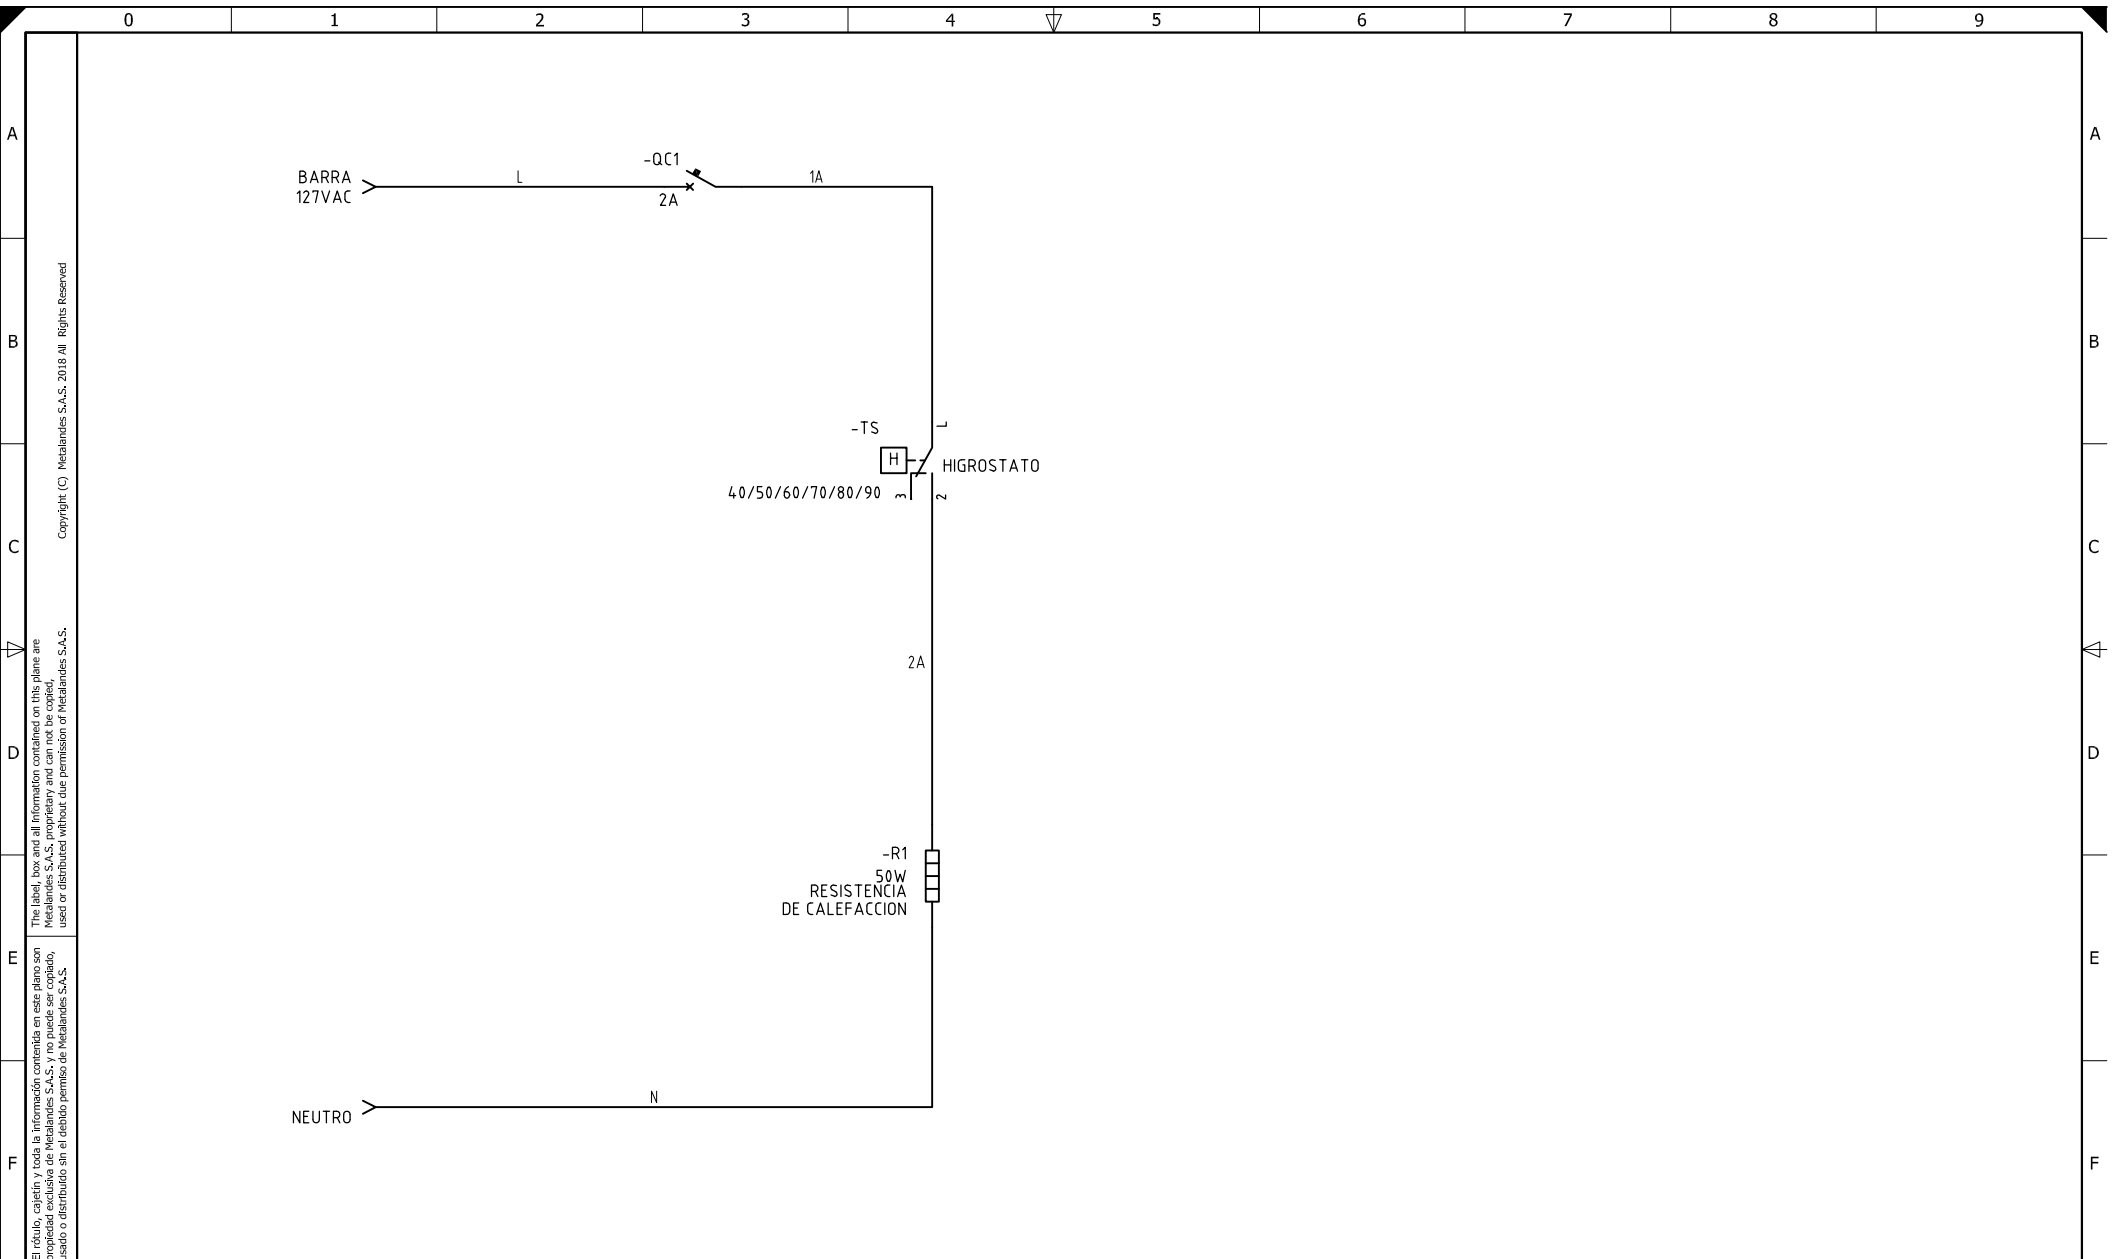

Copyright (C) Metalandes S.A.S. 2018 All Rights Reserved

The label, box and all information contained on this plane are property of Metalandes S.A.S. No part of this document may be reproduced, stored in a retrieval system, or distributed without the permission of Metalandes S.A.S.

DISEÑO PLANO:	FECHA:
D. MADRID	08/11/2022
DISEÑO:	FECHA:
COLCAFE	



METALANDES S.A.S

CLIENTE: COLCAFE	ORDEN DE PRODUCCIÓN: 27090-2
PROYECTO: SUBESTACION	TAB DISTRIBUCION
CONTENIDO: CONTROL DE TEMPERATURA	P2-SE S11-ML-03
	RESPONSABLE DEL PROYECTO:
	A. CARMONA
RUTA DE ARCHIVO: D:\1.TEMP DIBUJO\2022\C\COLCAFE\OP 27090 SUBESTACION AGLOMERADO\ELECTRICOS\B1 CONTROL DE TEMPERATURA.dwg	

VERSIÓN: 01
ESQUEMA: B1
HOJA:
DE: 13
FECHA DE IMPRESIÓN:
11-09-2023