



FINCA BARRANQUILLA- SECADORES AFRECHO -SERVICIOS 208/120 Vca

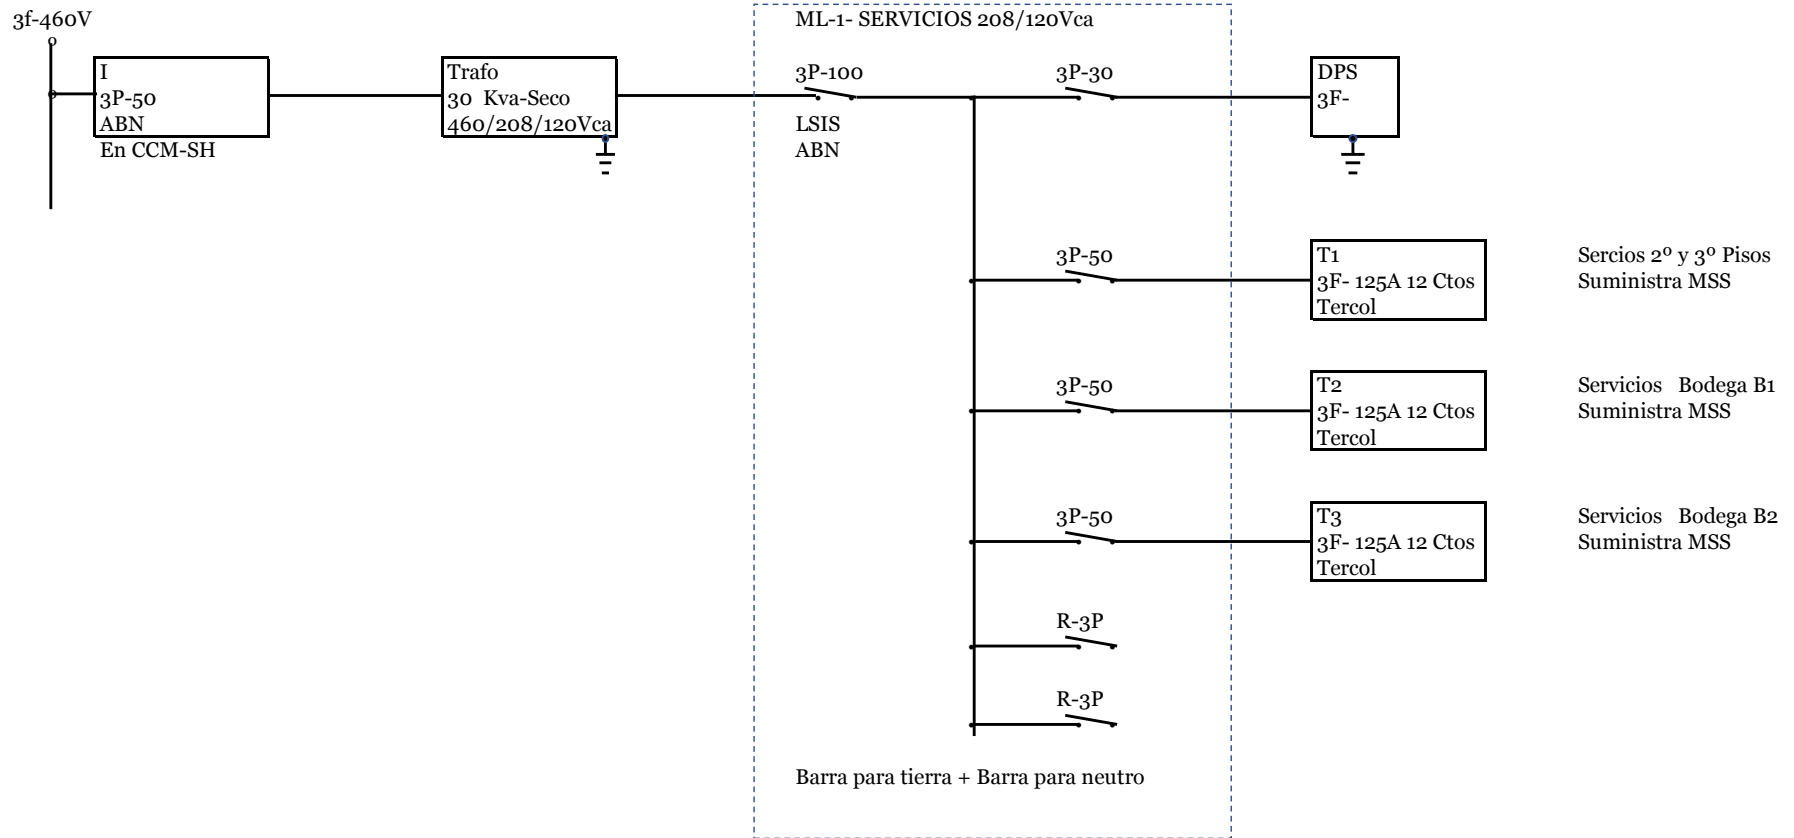

ML-1

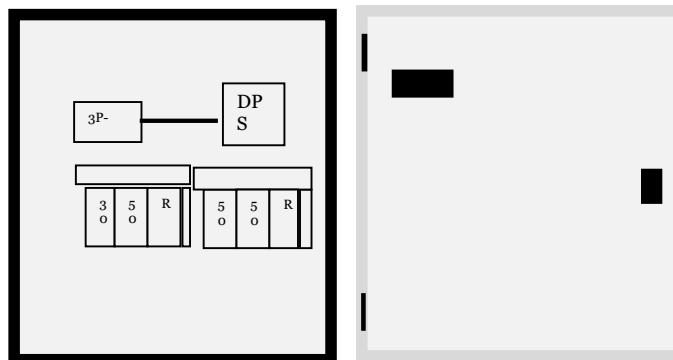

Dimensiones			
	M2	Kilos	
Altura	0,7	1,958	26
Ancho	0,6		
Prof.	0,2		
Lámina	16		
Color	Ral /032		
IP	20		

Lista equipos

1	Interruptor	LSIS	3P-100	ABN	
2	DPS	Para 3F+N+PE	208V		
3	Interruptor		3P-30		Minibraker
4	Interruptor		3P-50		Minibraker
5	Interruptor		3P-50		Minibraker
6	Interruptor		3P-50		Minibraker
7	Interruptor		1P-15		Minibraker
8	Peine 3 Fases 3 Ctos trifásicos - un Circuito Monofásico				
9	Peine 3 Fases 3 Ctos trifásicos - un Circuito Monofásico				
10	Bornas para Peine				

Para la DPS
 Para T1 - 2º y 3º Piso
 Para T2- Bodega B1
 Para T3- Bodega B2
 Para control CCM-SH

TABLERO T1 - 3F-208/120 Vca - 100A

El Tab T1 suministra energía para el 2º y 3er piso

Ctos	Interruptor	1P-15	1P-15
1 Tomas 2º Piso	1P-15A	1P-15	1P-15
2 Tomas 2º Piso	1P-15A	1P-15	1P-15
3 Lamparas 2º piso	1P-15A	R	R
4 Tomas 3º Piso	1P-15A	R	R
5 Tomas 3º Piso	1P-15A	R	R
6 Lamparas 3º piso	1P-15A		
7 Reserva			
8 Reserva			
9 Reserva			
10 Reserva			
11 Reserva			
12 Reserva			