

Copyright (C) Metalandes S.A.S. 2018 All Rights Reserved

The label, box and all information contained on this plane are property of Metalandes S.A.S. No part of this document may be used or distributed without the permission of Metalandes S.A.S.

DISEÑO PLANO:	FECHA:
D. MADRID	04/11/2022
DISEÑO:	FECHA:
FINCA	




METALANDES S.A.S

CLIENTE: FINCA
 PROYECTO: SUB FINCA BARRANQUILLA
 CONTENIDO: UNIFILAR


ORDEN DE PRODUCCIÓN: 27111-6
 CELDA DE TRANSFORMADOR
 400KVA
 RESPONSABLE DEL PROYECTO:
 E. GRAJALES

VERSIÓN: 01
 ESQUEMA: CU1
 HOJA:
 DE: 14
 FECHA DE IMPRESIÓN:
 11-09-2023

RUTA DE ARCHIVO: D:\1.TEMP DIBUJO\2022\F\FINCA\OP 27111 SUB Y CCM - SECADORA DE AFRECHO\ELECTRICOS\CU1 UNIFILAR.dwg

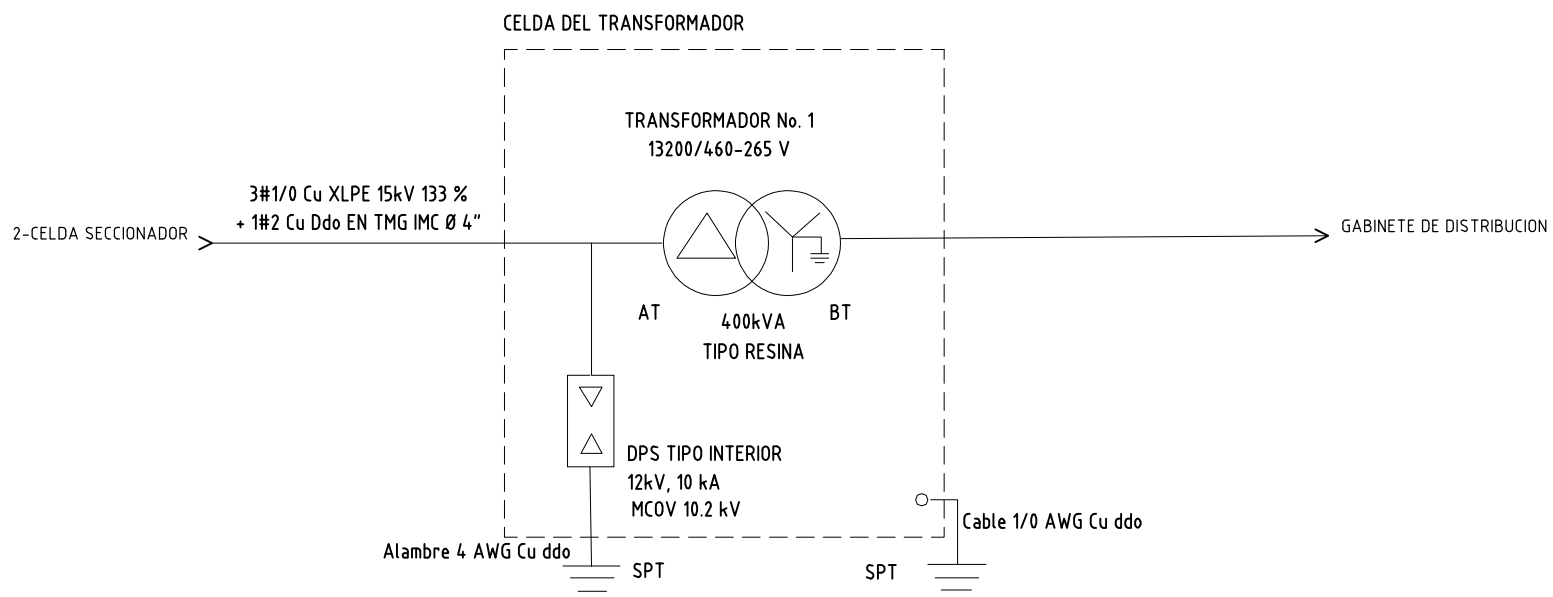

0 1 2 3 4 5 6 7 8 9

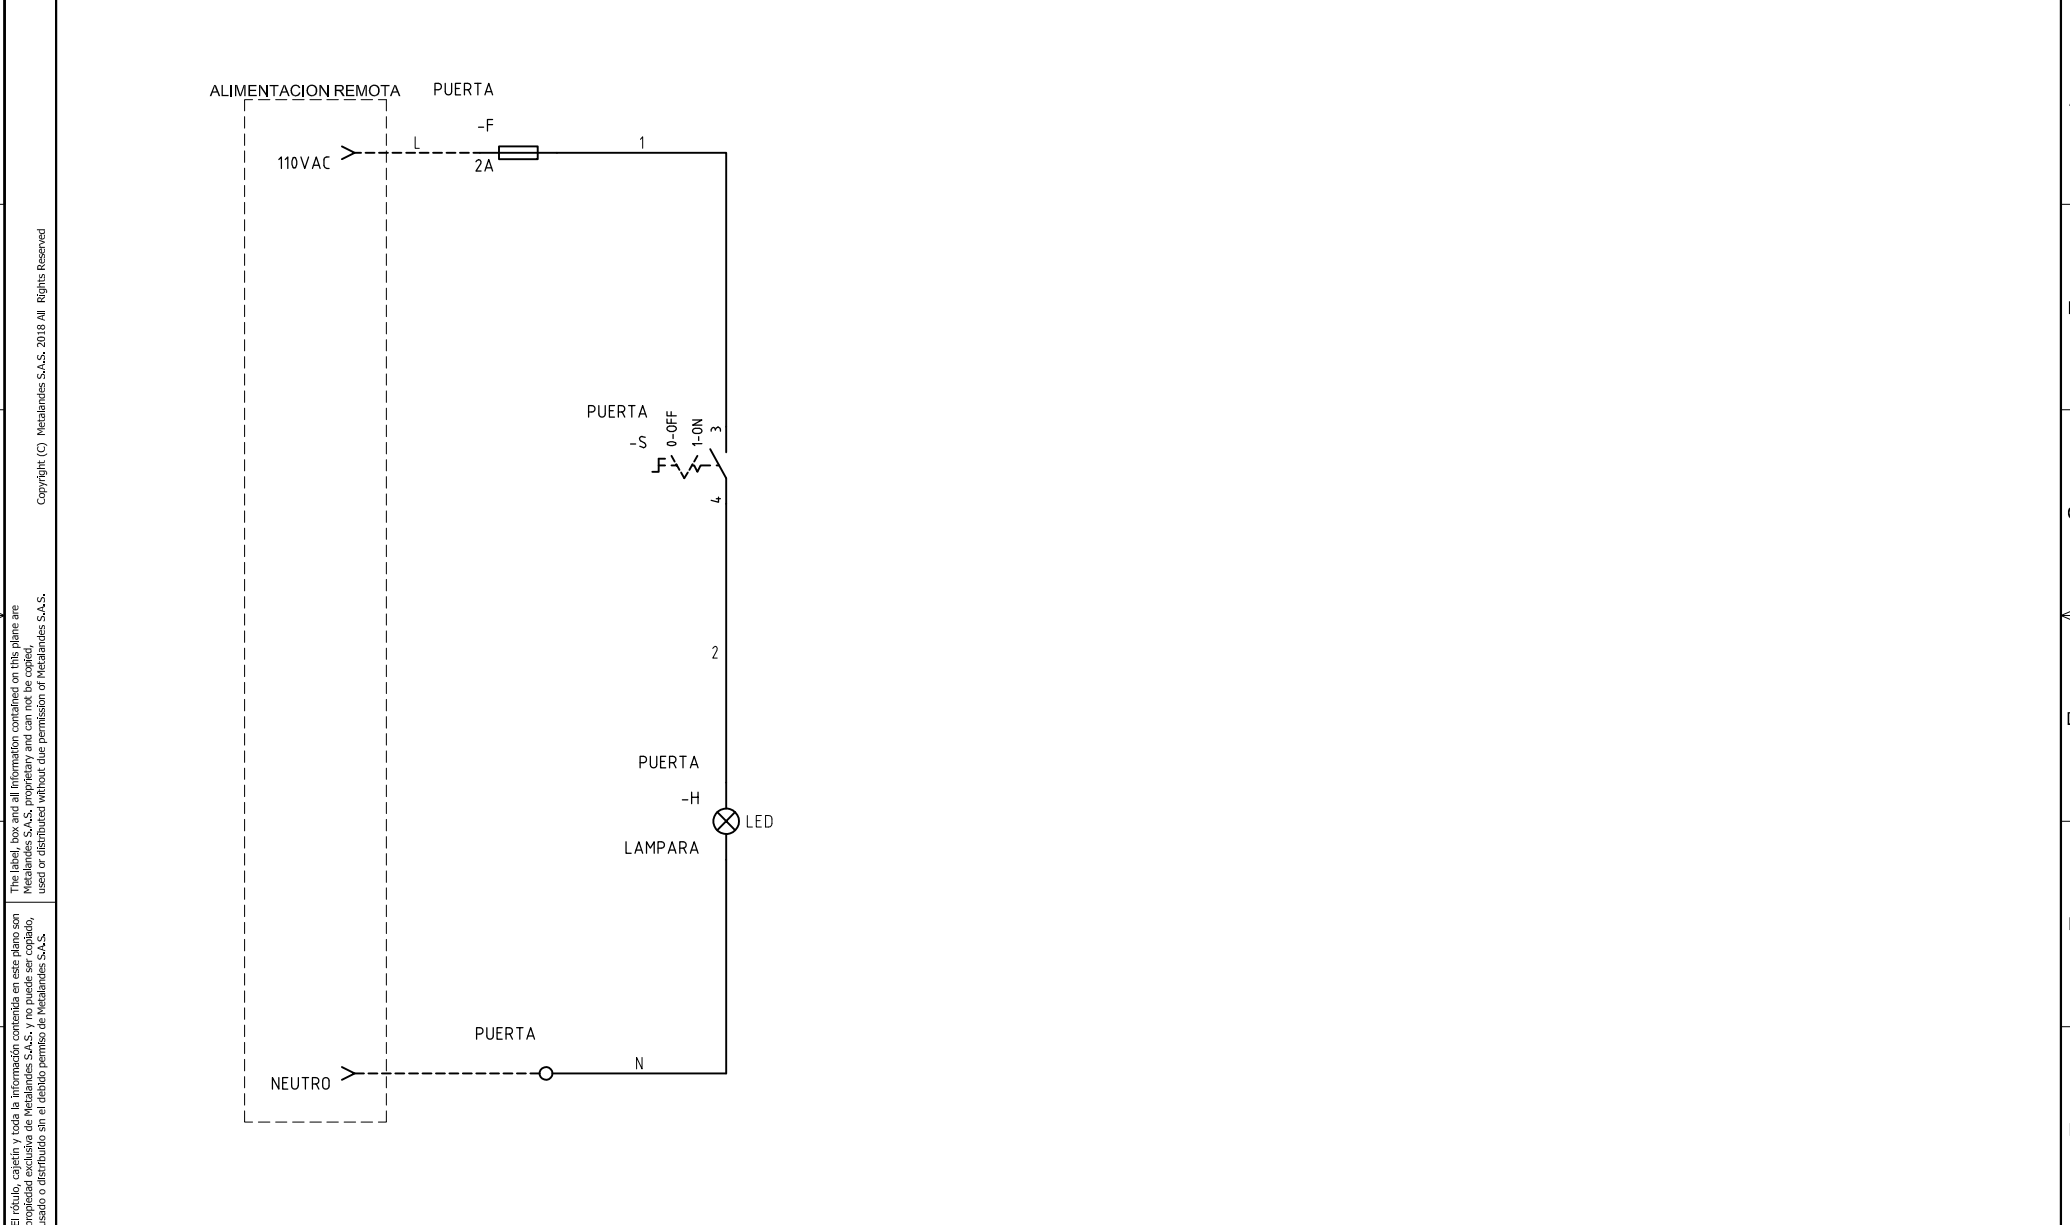

The label, box and all information contained on this plane are property of METALANDES S.A.S. and are not to be used, copied, used or distributed without the permission of METALANDES S.A.S.

DISEÑO PLANO:	FECHA:
D. MADRID	04/11/2022
DISEÑO:	FECHA:
FINCA	



METALANDES S.A.S

CLIENTE: FINCA	ORDEN DE PRODUCCIÓN: 27111-6	VERSIÓN: 01
PROYECTO: SUB FINCA BARRANQUILLA	CELDA DE TRANSFORMADOR 400KVA	ESQUEMA: C1
CONTENIDO: CONTROL DE ILUMINACION	RESPONSABLE DEL PROYECTO: E. GRAJALES	HOJA: 17
		FECHA DE IMPRESIÓN: 11-09-2023

0 1 2 3 4 5 6 7 8 9