

Copyright (C) Metalandes S.A.S. 2018 All Rights Reserved

The label, box and all information contained on this plane are the property of Metalandes S.A.S. No part of this document may be used or distributed without the permission of Metalandes S.A.S.

El rótulo, cajetín y toda la información contenida en este plano son propiedad de Metalandes S.A.S. No parte de este documento puede ser usado o distribuido sin el consentimiento de Metalandes S.A.S.

DISEÑO PLANO: 28/11/2022
 DISEÑO: D. MADRID
 MGM ING. Y PROY.




METALANDES S.A.S

CLIENTE: MGM INGENIERIA Y PROYECTOS SAS
 PROYECTO: TUNEL LA HONDA
 CONTENIDO: UNIFILAR

ORDEN DE PRODUCCIÓN: 27203-5
 TAB DISTRIBUCION T-SA 208V
 RESPONSABLE DEL PROYECTO:
 B. QUIROZ

VERSIÓN: 01
 ESQUEMA: EU1
 HOJA:
 DE: 22
 FECHA DE IMPRESIÓN:
 04-27-2023

RUTA DE ARCHIVO: D:\1. TEMP DIBUJO\2022\M\MGM INGENIERIA\OP 27203 TUNEL LA HONDA\ELECTRICOS\EU1 UNIFILAR.dwg

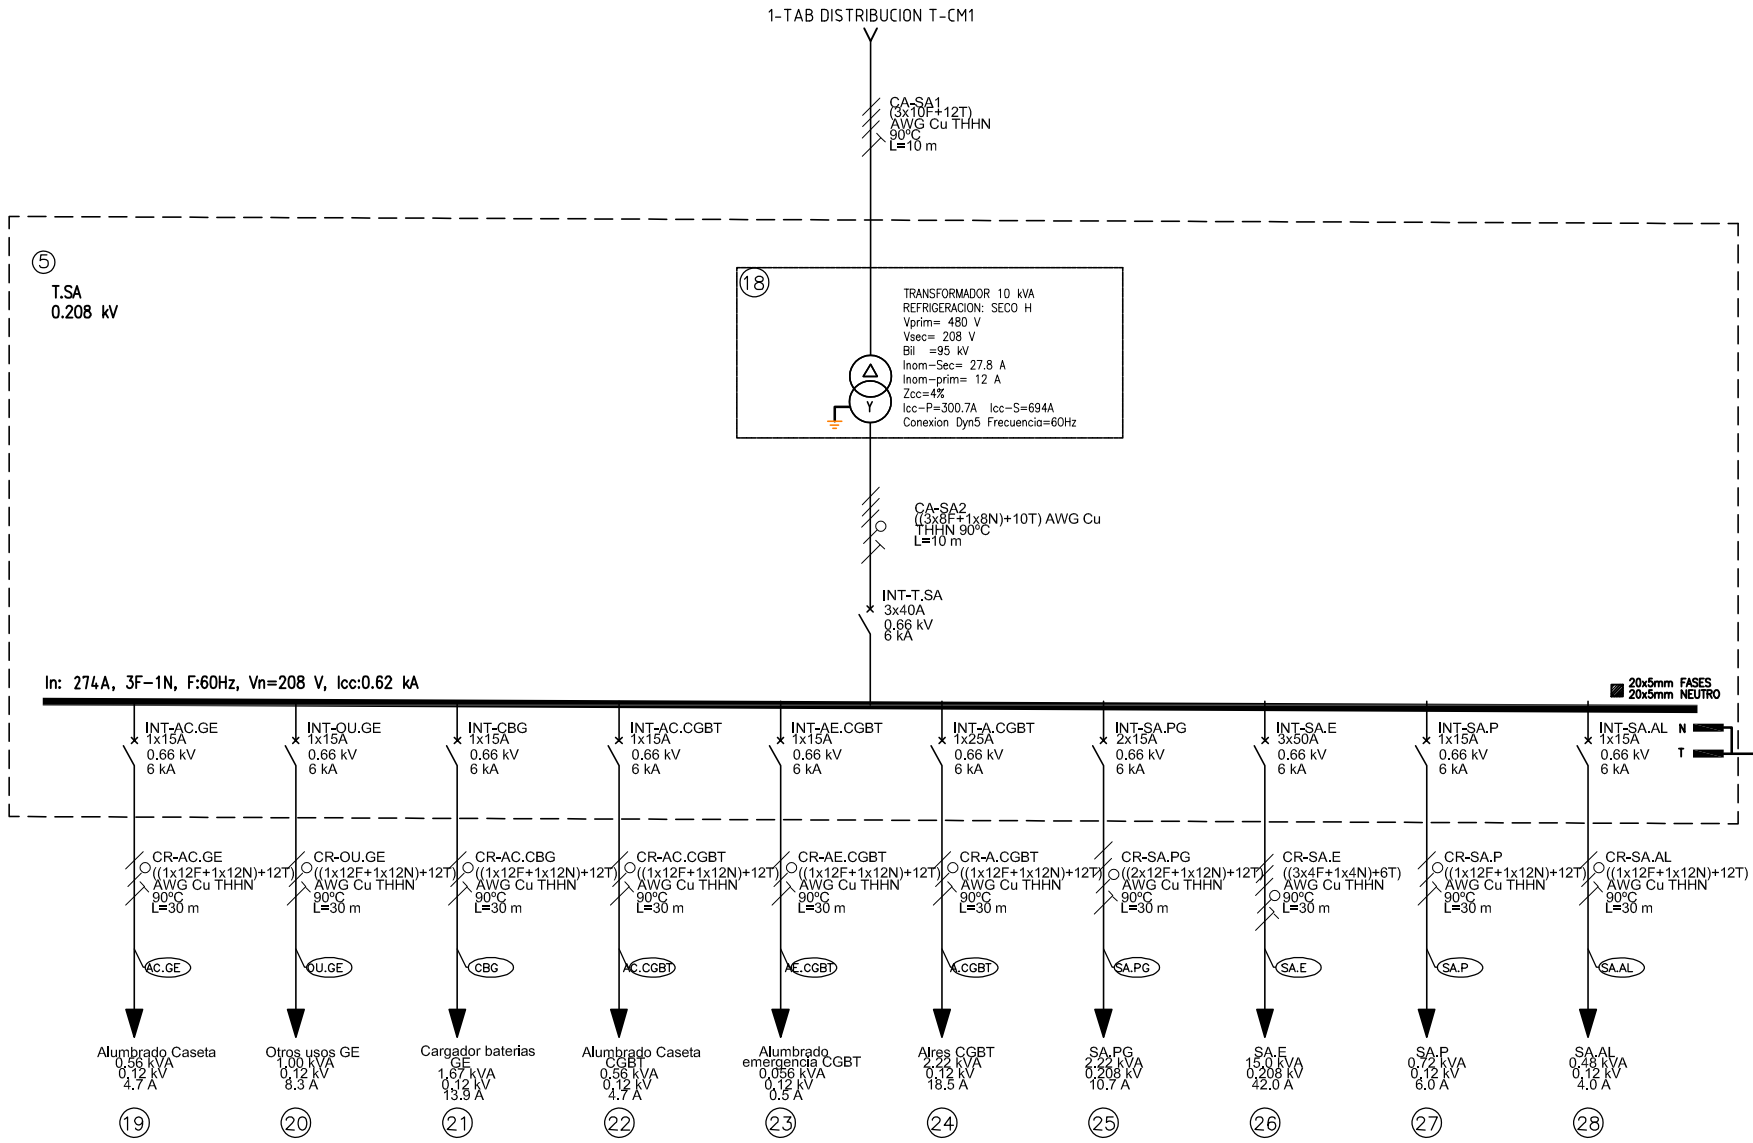

0 1 2 3 4 5 6 7 8 9

A

B

C

D

E

F

A

B


C

D

E

F

0 1 2 3 4 5 6 7 8 9

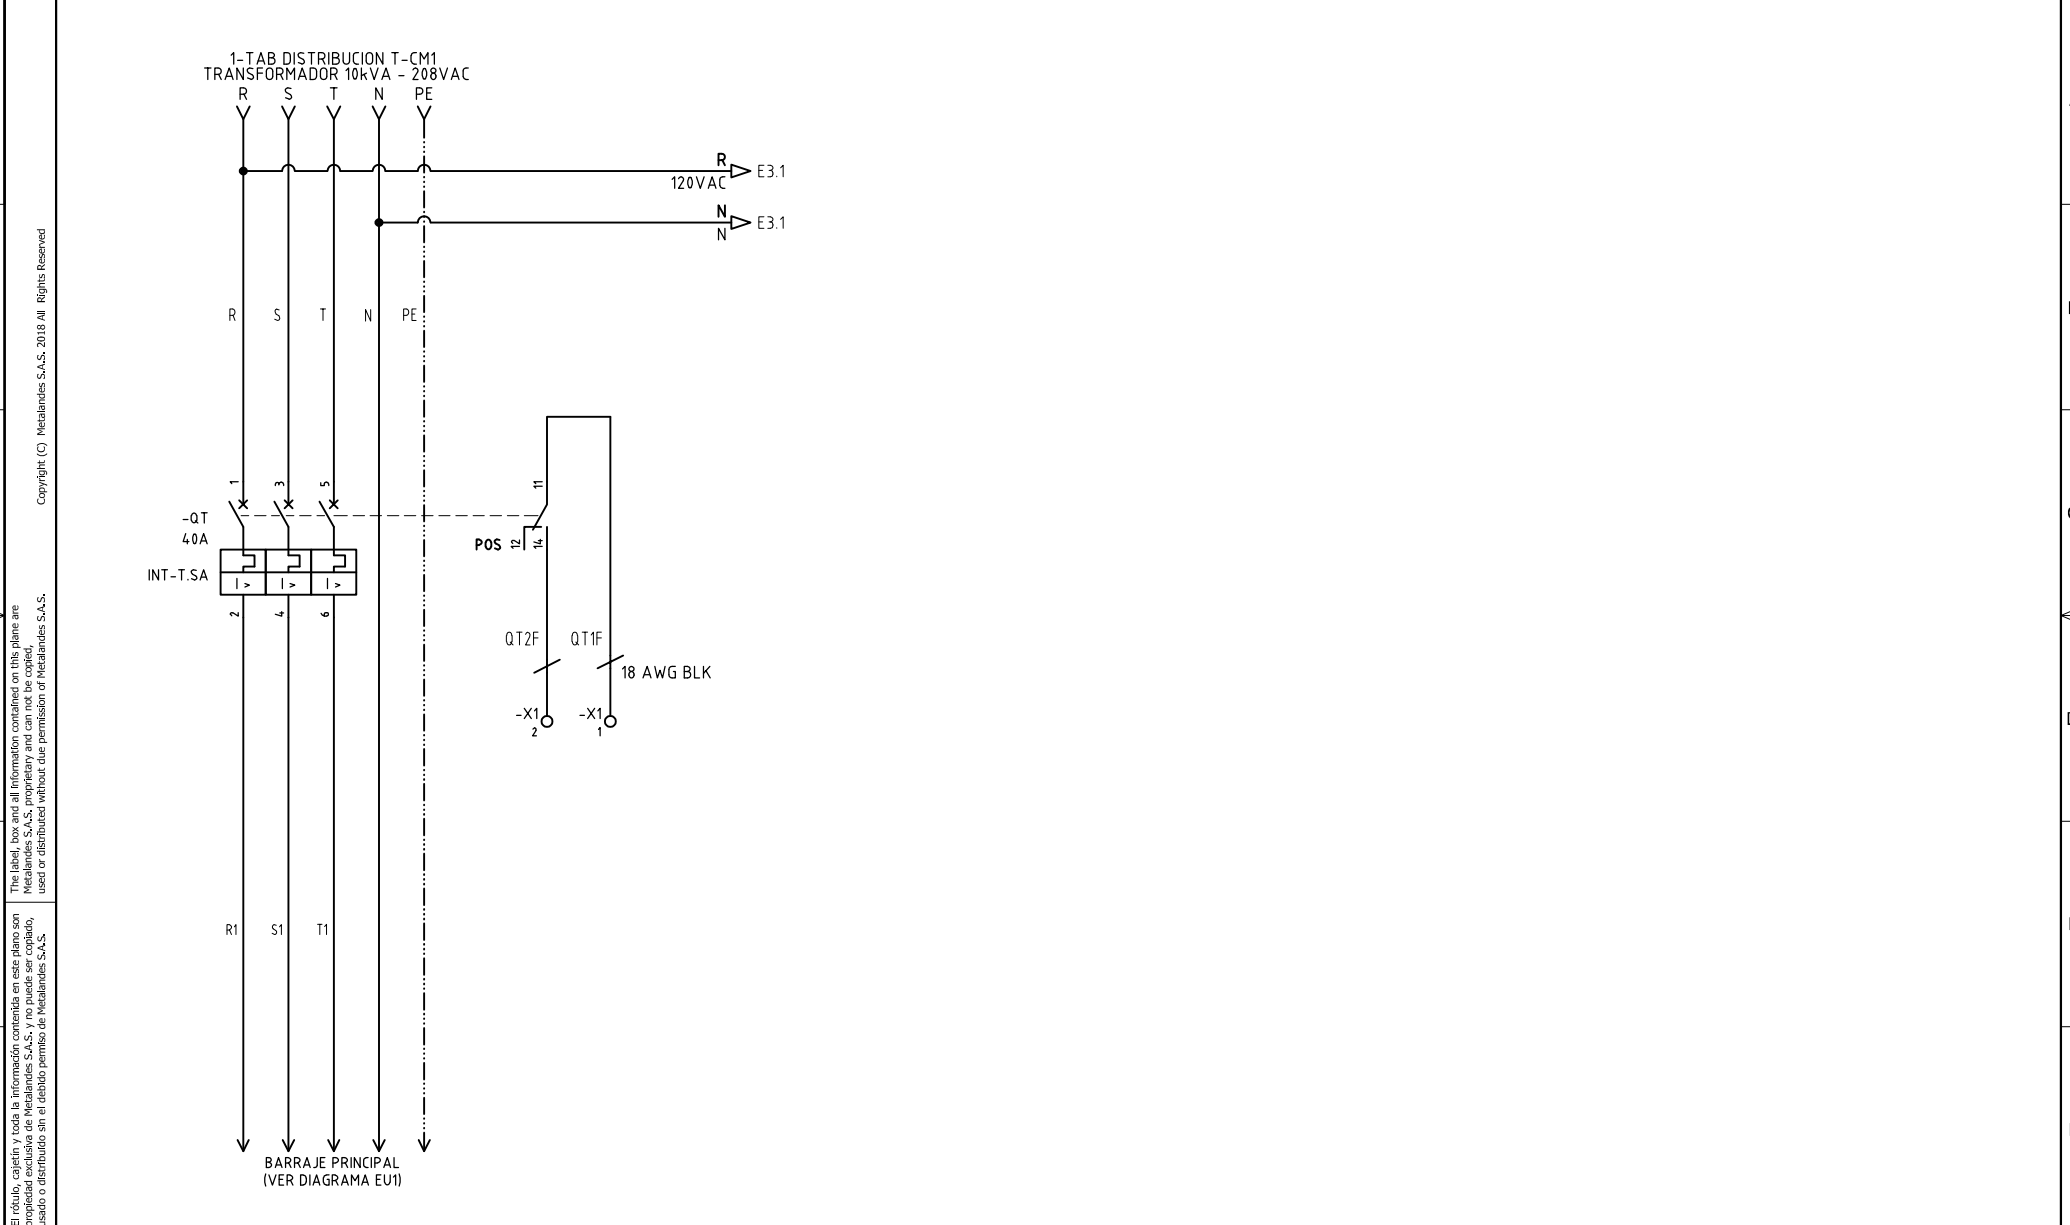

The label, box and all information contained on this plane are property of METALANDES S.A.S. and no part of this drawing may be used or distributed without the permission of METALANDES S.A.S.

DISEÑO PLANO:	FECHA:
D. MADRID	28/11/2022
DISEÑO:	FECHA:
MGM ING. Y PROJ.	




METALANDES S.A.S

CLIENTE: MGM INGENIERIA Y PROYECTOS SAS
PROYECTO: TUNEL LA HONDA
CONTENIDO: ALIMENTACION POTENCIA
RUTA DE ARCHIVO: D:\1.TEMP DIBUJO\2022\M\MGM INGENIERIA\OP 27203 TUNEL LA HONDA\ELECTRICOS\E1 ALIMENTACION POTENCIA.dwg

ORDEN DE PRODUCCIÓN: 27203-5	VERSIÓN: 01
TAB DISTRIBUCION T-SA 208V	ESQUEMA: E1
RESPONSABLE DEL PROYECTO:	HOJA:
B. QUIROZ	DE: 41
	FECHA DE IMPRESIÓN:
	04-27-2023

0 1 2 3 4 5 6 7 8 9

The label, box and all information contained on this plane are property of Metalandes S.A.S. No part of this document may be reproduced, stored in a retrieval system, or used or distributed without the permission of Metalandes S.A.S.

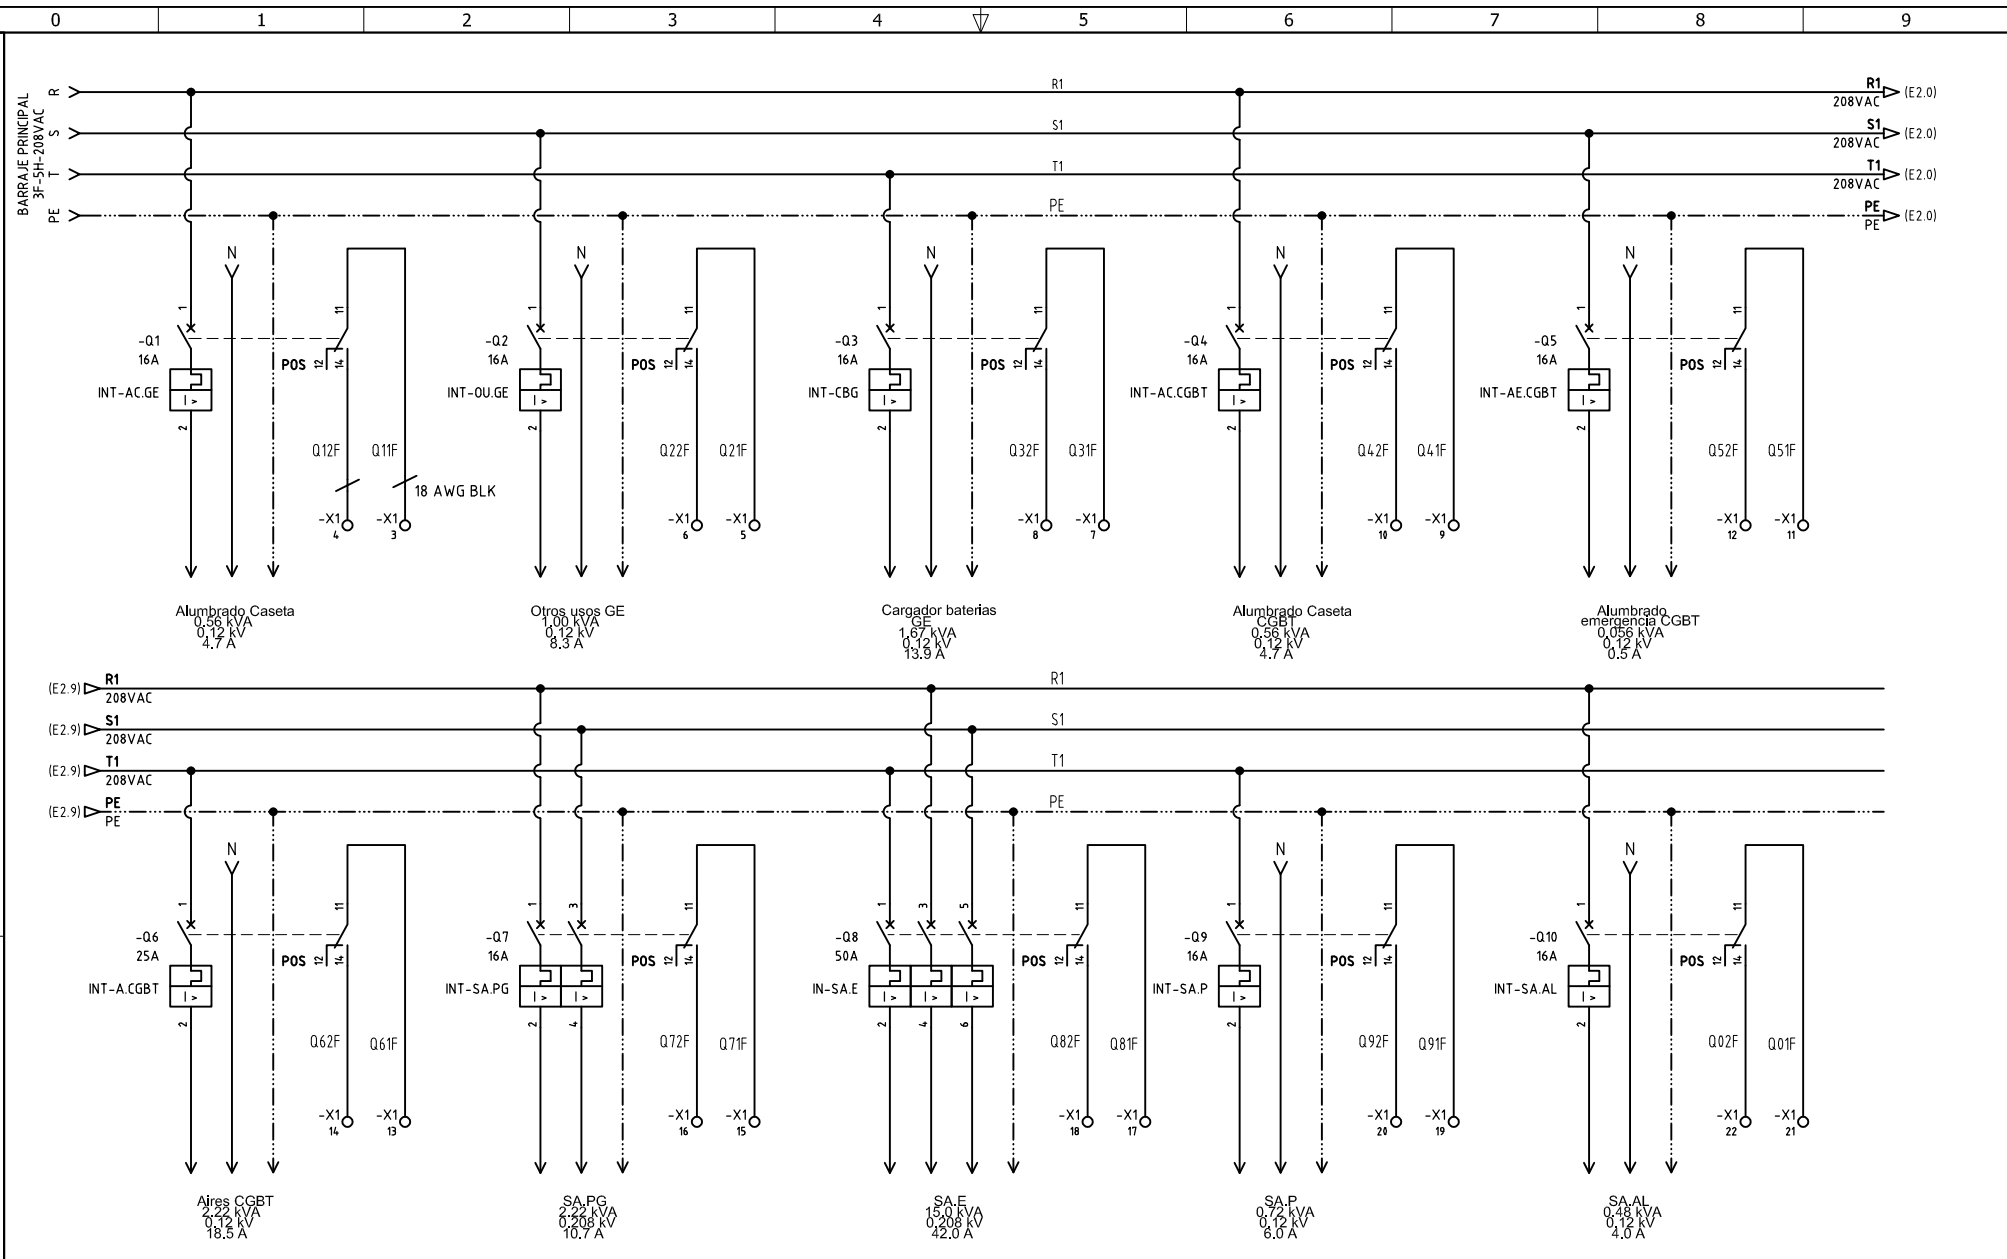


DISEÑO PLANO:	FECHA:
D. MADRID	28/11/2022
DISEÑO:	FECHA:
MGM ING. Y PROJ.	



METALANDES S.A.S

CLIENTE: MGM INGENIERIA Y PROYECTOS SAS
PROYECTO: TUNEL LA HONDA
CONTENIDO: CONTACTOS DE POSICION
RUTA DE ARCHIVO: D:\1.TEMP DIBUJO\2022\M\MGM INGENIERIA\OP 27203 TUNEL LA HONDA\ELECTRICOS\E2 CONTACTOS DE POSICION.dwg

ORDEN DE PRODUCCIÓN: 27203-5	VERSIÓN: 01
TAB DISTRIBUCION T-SA 208V	ESQUEMA: E2
RESPONSABLE DEL PROYECTO:	HOJA:
B. QUIROZ	DE: 42
FECHA DE IMPRESIÓN:	
04-27-2023	

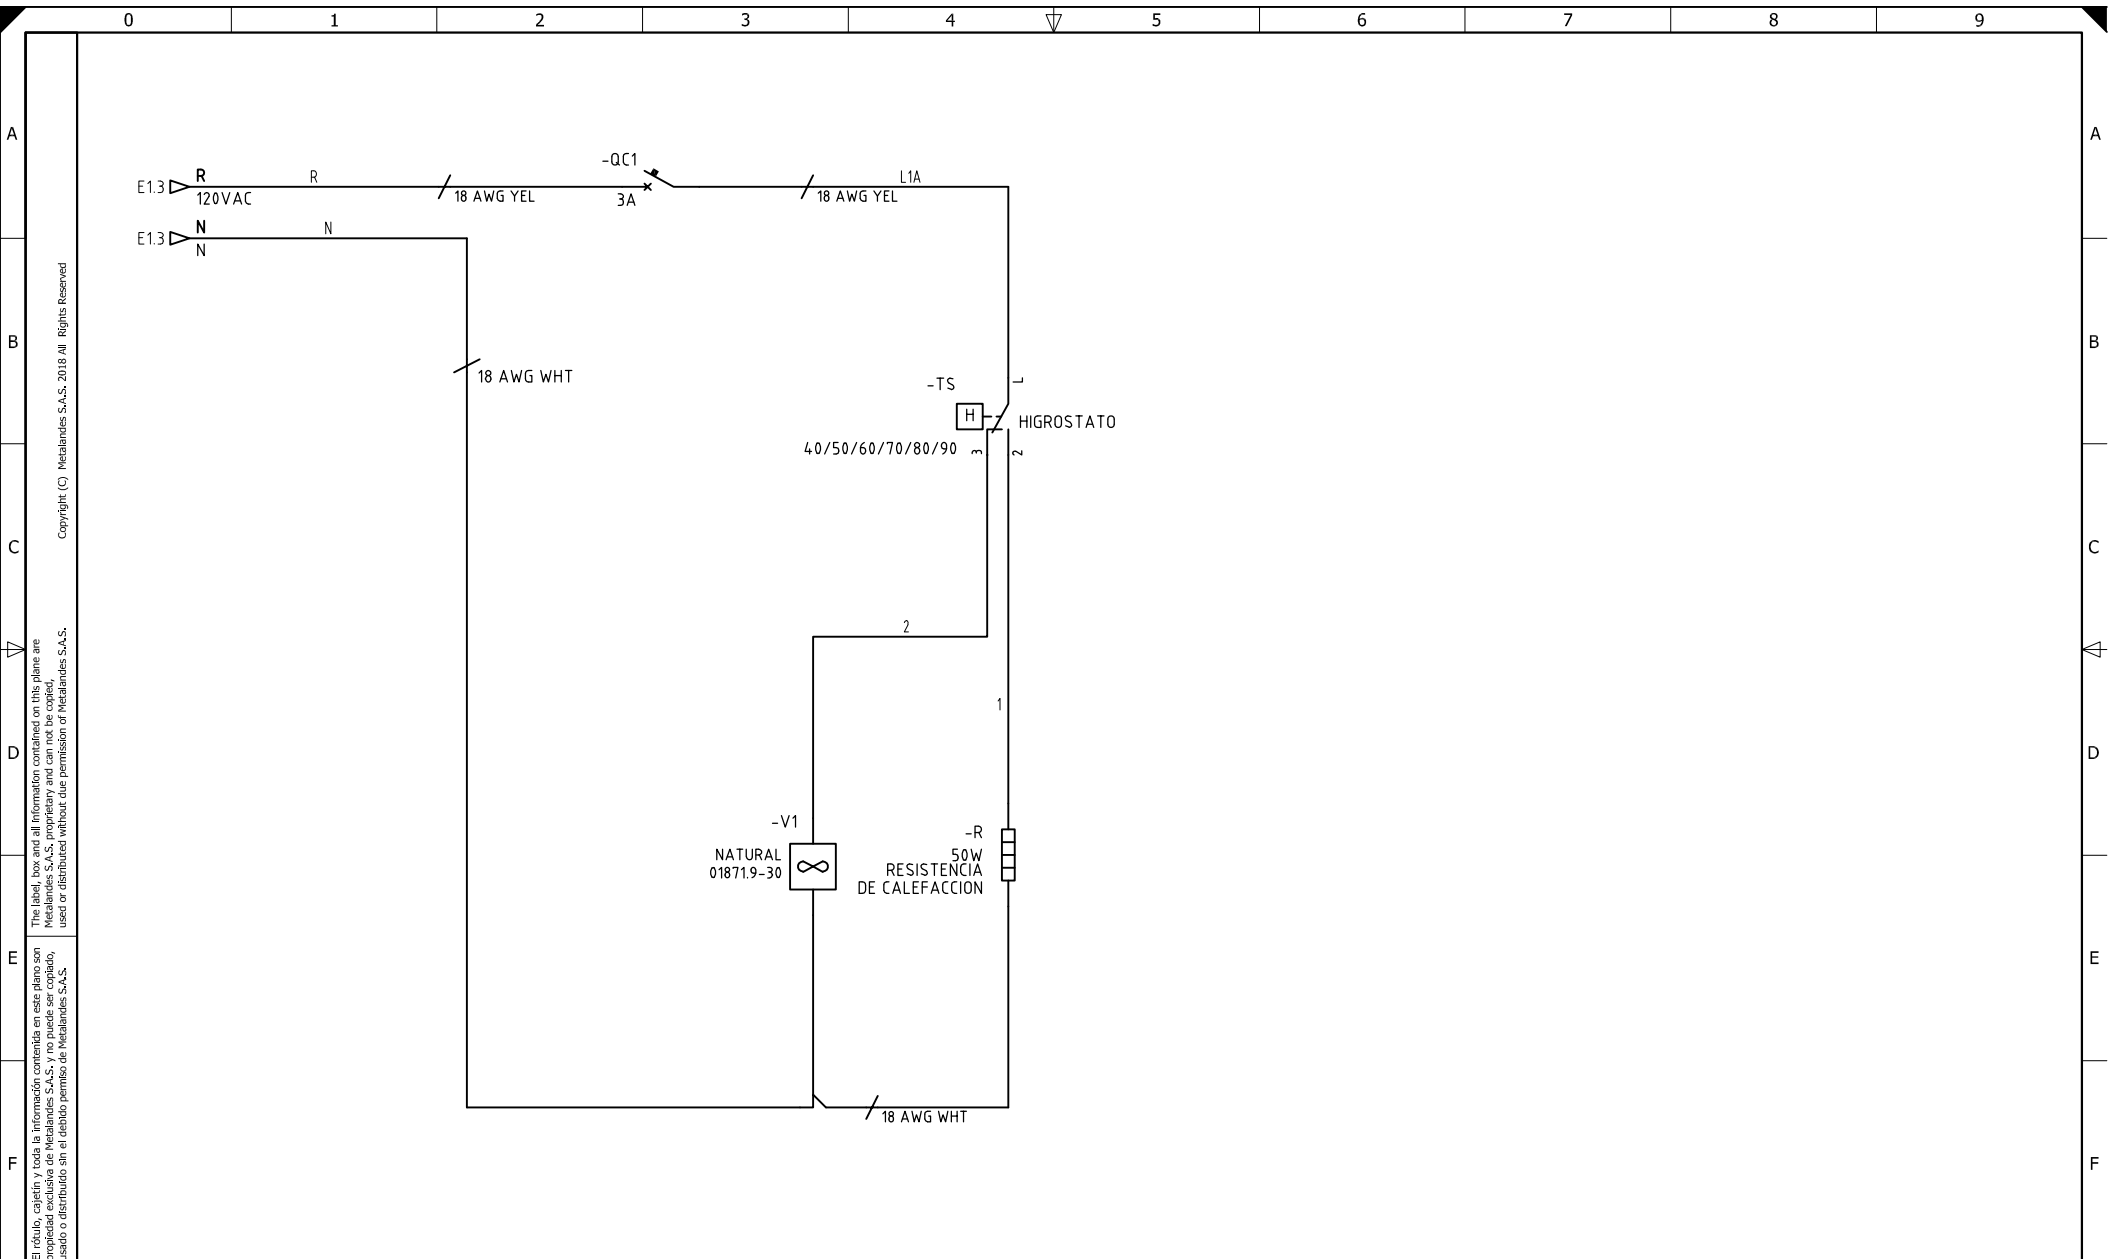

Copyright (C) Metalandes S.A.S. 2018 All Rights Reserved

The label, box and all information contained on this plane are property of Metalandes S.A.S. No part of this drawing may be used or distributed without the permission of Metalandes S.A.S.

DISEÑO PLANO: D. MADRID	FECHA: 28/11/2022
DISEÑO: MGM ING. Y PROJ.	FECHA:



METALANDES S.A.S

CLIENTE: MGM INGENIERIA Y PROYECTOS SAS
PROYECTO: TUNEL LA HONDA
CONTENIDO: CONTROL VENTILACION Y CALEFACCION
RUTA DE ARCHIVO: D:\1.TEMP DIBUJO\2022\M\MGM INGENIERIA\OP 27203 TUNEL LA HONDA\ELECTRICOS\E3 CONTROL VENTILACION Y CALEFACCION.dwg

ORDEN DE PRODUCCIÓN: 27203-5	VERSIÓN: 01
TAB DISTRIBUCION T-SA 208V	ESQUEMA: E3
RESPONSABLE DEL PROYECTO: B. QUIROZ	HOJA: DE: 43
	FECHA DE IMPRESIÓN: 04-27-2023