

DISEÑO PLANO: D. MADRID	FECHA: 28/11/2022
DISEÑO: MGM ING. Y PROJ.	FECHA:




METALANDES S.A.S

CLIENTE: **MGM INGENIERIA Y PROYECTOS SAS**
 PROYECTO: **TUNEL LA HONDA**
 CONTENIDO: **UNIFILAR**

ORDEN DE PRODUCCIÓN: **27203-6**
 TAB DISTRIBUCION
T-SC SAI 480V
 RESPONSABLE DEL PROYECTO:
B. QUIROZ

VERSIÓN: **01**
 ESQUEMA: **FU1**
 HOJA: **38**
 DE: **57**
 FECHA DE IMPRESIÓN:
 06-29-2023

RUTA DE ARCHIVO: D:\1.TEMP DIBUJO\2022\M\MGM INGENIERIA\OP 27203 TUNEL LA HONDA\ELECTRICOS\FU1 UNIFILAR.dwg

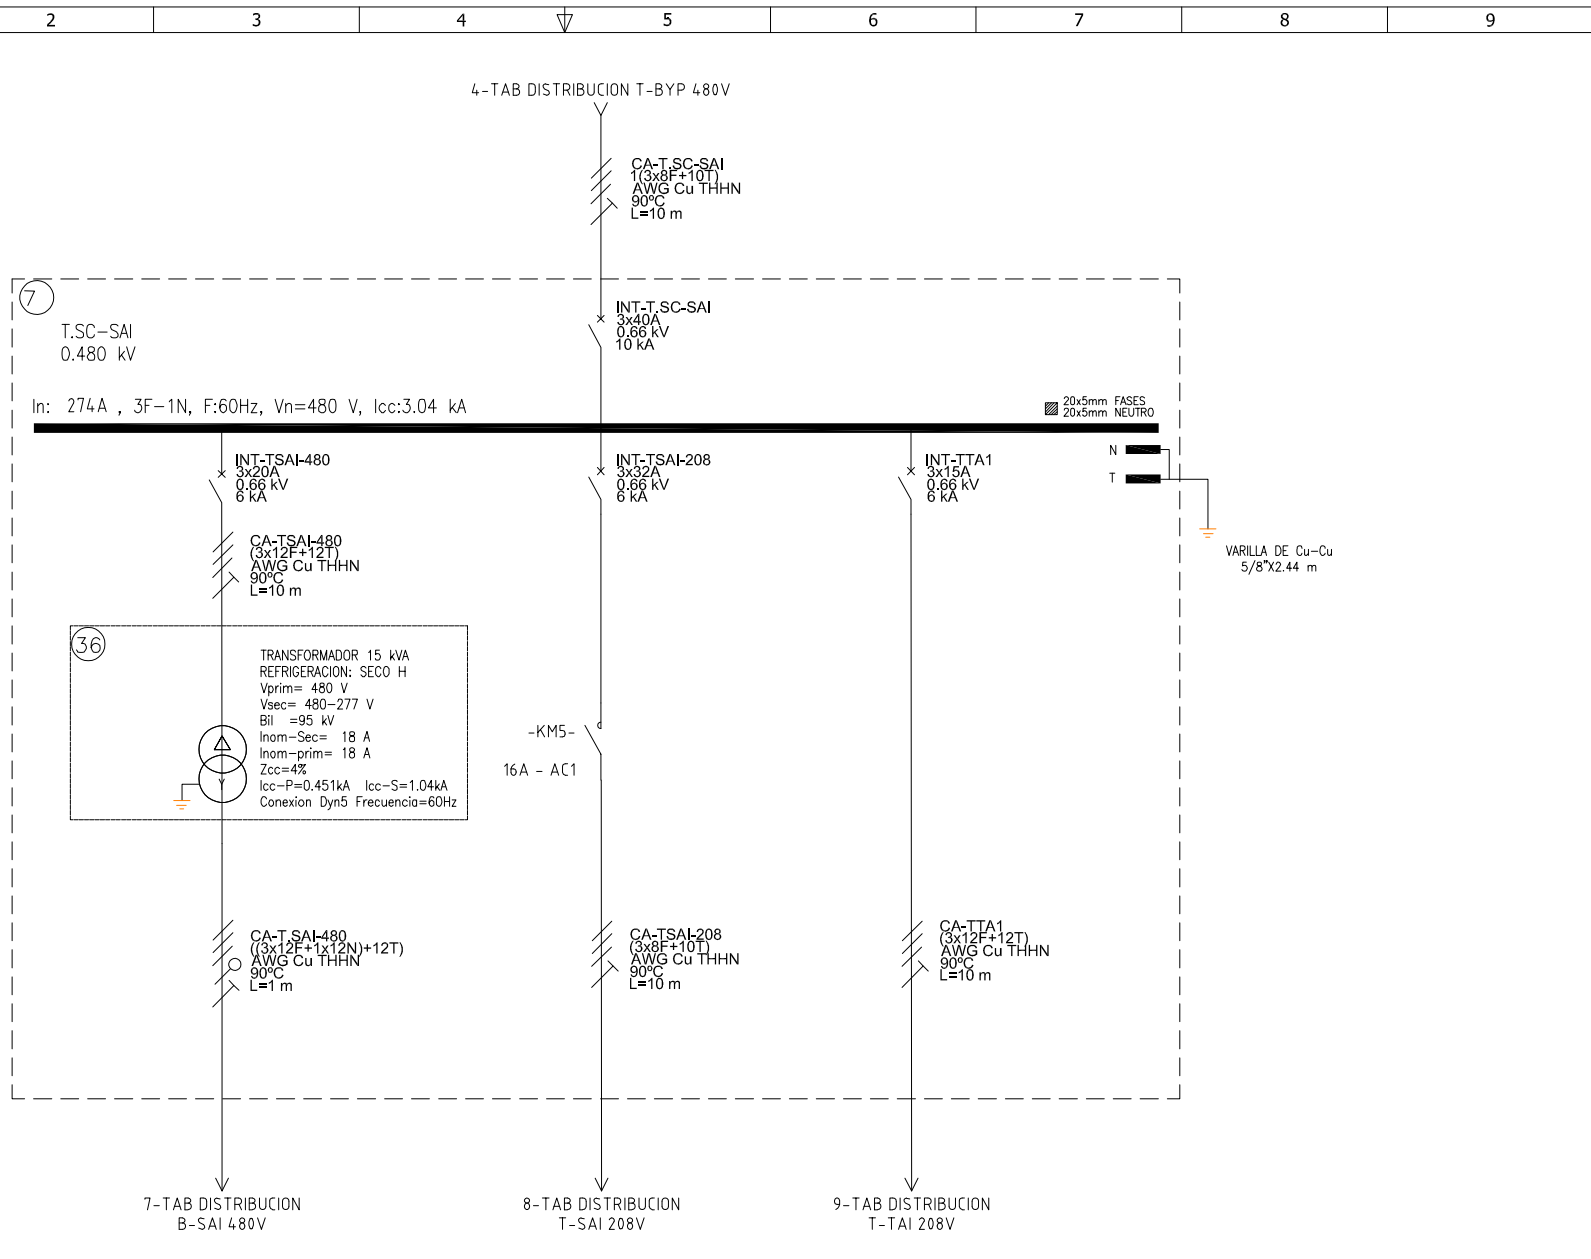


Copyright (C) Metalandes S.A.S. 2018 All Rights Reserved

The label, box and all information contained on this plane are property of METALANDES S.A.S. and no part of it may be reproduced, used or distributed without the permission of Metalandes S.A.S.

El rótulo, cajetín y toda la información contenida en este plano son propiedad de METALANDES S.A.S. y no puede ser reproducido, usado o distribuido sin el debido permiso de Metalandes S.A.S.

4-TAB DISTRIBUCION T-BYP 480V

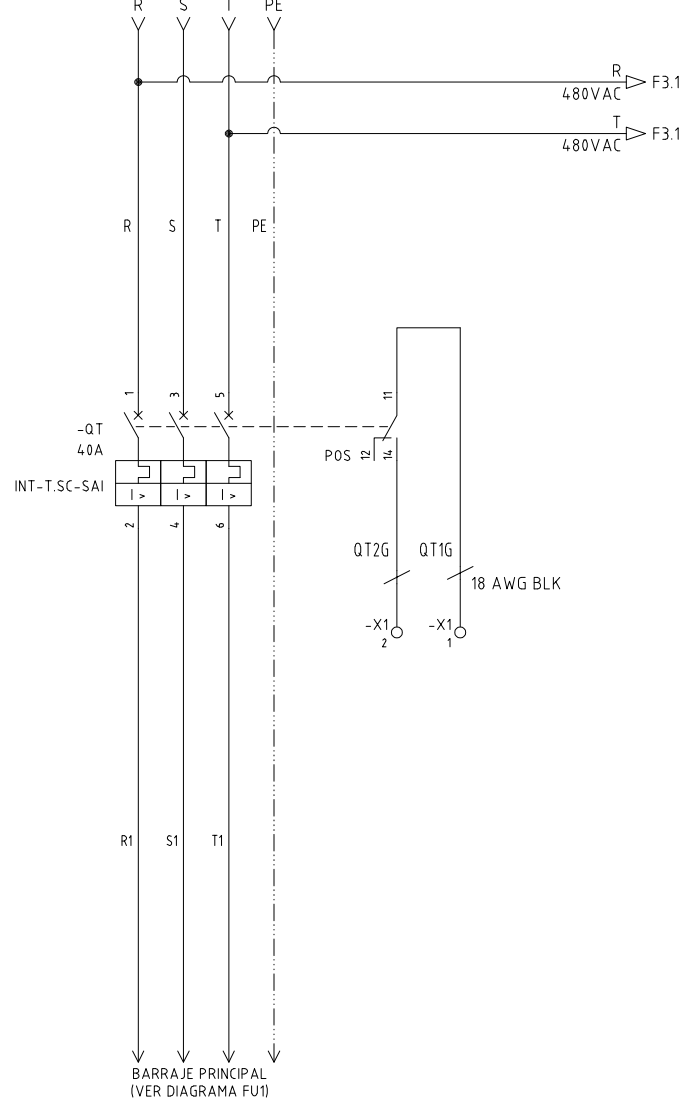

DISEÑO PLANO:	FECHA:
D. MADRID	28/11/2022
DISEÑO:	FECHA:
MGM ING. Y PROJ.	




METALANDES S.A.S

CLIENTE: MGM INGENIERIA Y PROYECTOS SAS
 PROYECTO: TUNEL LA HONDA
 CONTENIDO: ALIMENTACION POTENCIA

ORDEN DE PRODUCCIÓN: 27203-6
 TAB DISTRIBUCION
 T-SC SAI 480V
 RESPONSABLE DEL PROYECTO:
 B. QUIROZ

VERSIÓN: 01
 ESQUEMA: F1
 HOJA: 39
 DE: 57
 FECHA DE IMPRESIÓN:
 06-29-2023

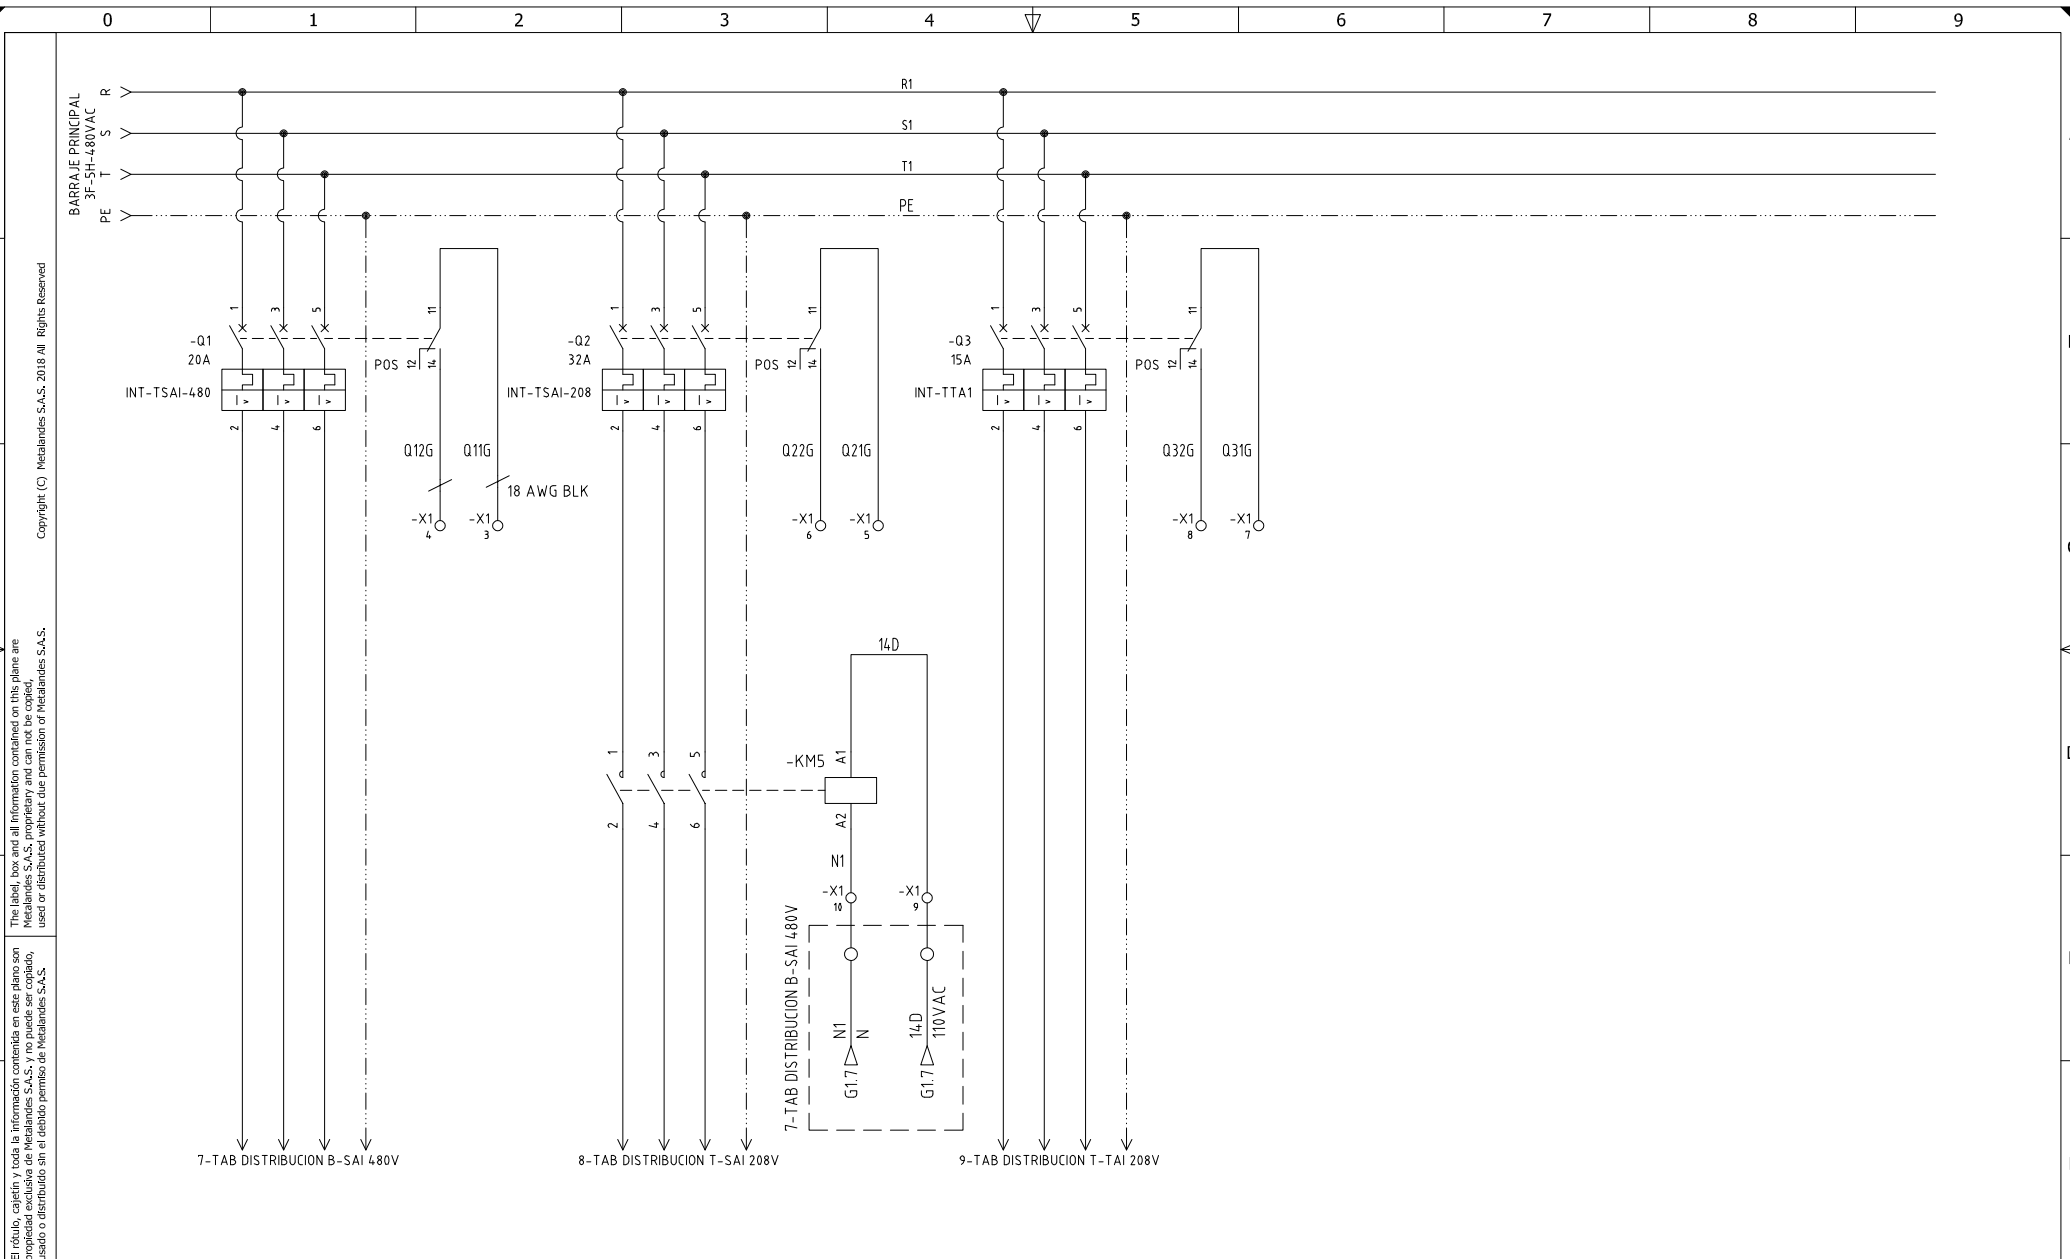

The label, box and all information contained on this plane are property of METALANDES S.A.S. and may not be used, copied, used or distributed without the permission of METALANDES S.A.S.

DISEÑO PLANO:	FECHA:
D. MADRID	28/11/2022
DISEÑO:	FECHA:
MGM ING. Y PROJ.	



METALANDES S.A.S

CLIENTE: MGM INGENIERIA Y PROYECTOS SAS
 PROYECTO: TUNEL LA HONDA
 CONTENIDO: CONTACTOS DE POSICION


ORDEN DE PRODUCCIÓN: 27203-6
 TAB DISTRIBUCION
 T-SC SAI 480V
 RESPONSABLE DEL PROYECTO:
 B. QUIROZ

VERSIÓN: 01
 ESQUEMA: F2
 HOJA: 40
 DE: 57
 FECHA DE IMPRESIÓN:
 06-29-2023

RUTA DE ARCHIVO: D:\1.TEMP DIBUJO\2022\M\MGM INGENIERIA\OP 27203 TUNEL LA HONDA\ELECTRICOS\F2 CONTACTOS DE POSICION.dwg

Copyright (C) Metalandes S.A.S. 2018 All Rights Reserved

El rótulo, cajetín y toda la información contenida en este plano son propiedad de Metalandes S.A.S. y no pueden ser copiados, usados o distribuidos sin el debido permiso de Metalandes S.A.S.

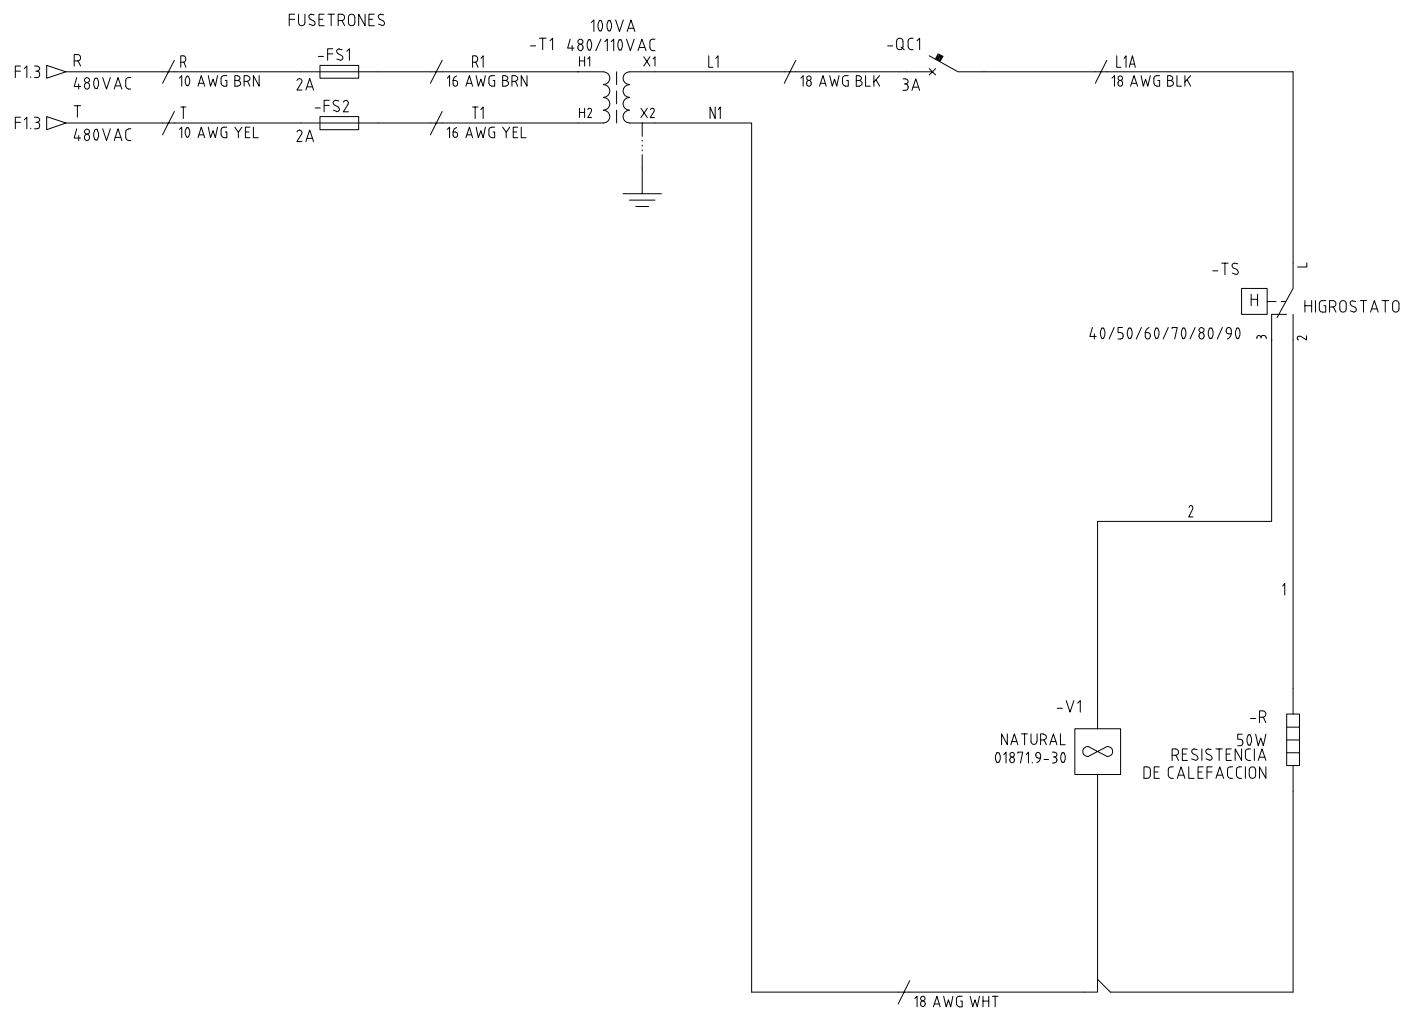

DISEÑO PLANO:	FECHA:
D. MADRID	28/11/2022
DISEÑO:	FECHA:
MGM ING. Y PROY.	



METALANDES S.A.S

CLIENTE: MGM INGENIERIA Y PROYECTOS SAS
PROYECTO: TUNEL LA HONDA
CONTENIDO: CONTROL VENTILACION Y CALEFACCION
RUTA DE ARCHIVO: D:\1.TEMP DIBUJO\2022\M\MGM INGENIERIA\OP 27203 TUNEL LA HONDA\ELECTRICOS\F3 CONTROL VENTILACION Y CALEFACCION.dwg

ORDEN DE PRODUCCIÓN: 27203-6	VERSIÓN: 01
TAB DISTRIBUCION	ESQUEMA: F3
T-SC SAI 480V	HOJA: 41
RESPONSABLE DEL PROYECTO:	DE: 57
B. QUIROZ	FECHA DE IMPRESIÓN:
	08-29-2023