


Copyright (C) Metalandes S.A.S. 2018 All Rights Reserved

The label, box and all information contained on this plane are property of METALANDES S.A.S. and no part of this document may be used or distributed without the permission of Metalandes S.A.S.

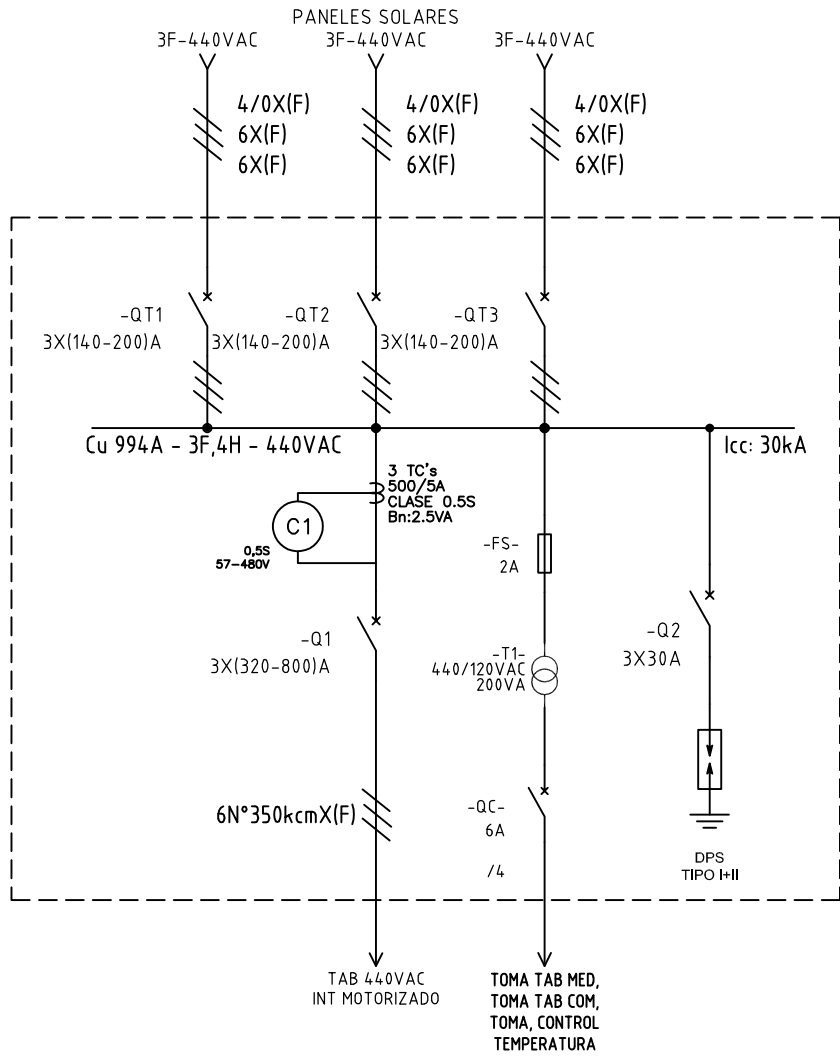

DISEÑO PLANO:	FECHA:
D. MADRID	14/12/2022
DISEÑO:	FECHA:
ZIKLO SOLAR	




METALANDES S.A.S

CLIENTE: CLIENTE
PROYECTO: PANAMERICANA DE ALIMENTOS
CONTENIDO: UNIFILAR
RUTA DE ARCHIVO: D:\1.TEMP DIBUJO\2022\ZIKLO SOLAR\OP 27234 PANAMERICANA DE ALIMENTOS GUARNE\ELECTRICOS\AU1 UNIFILAR.dwg

ORDEN DE PRODUCCIÓN: 27234-1
TAB TFV1 440VAC
RESPONSABLE DEL PROYECTO: B. QUIROZ

VERSIÓN: 01
ESQUEMA: AU1
HOJA:
DE: 13
FECHA DE IMPRESIÓN: 12-14-2022

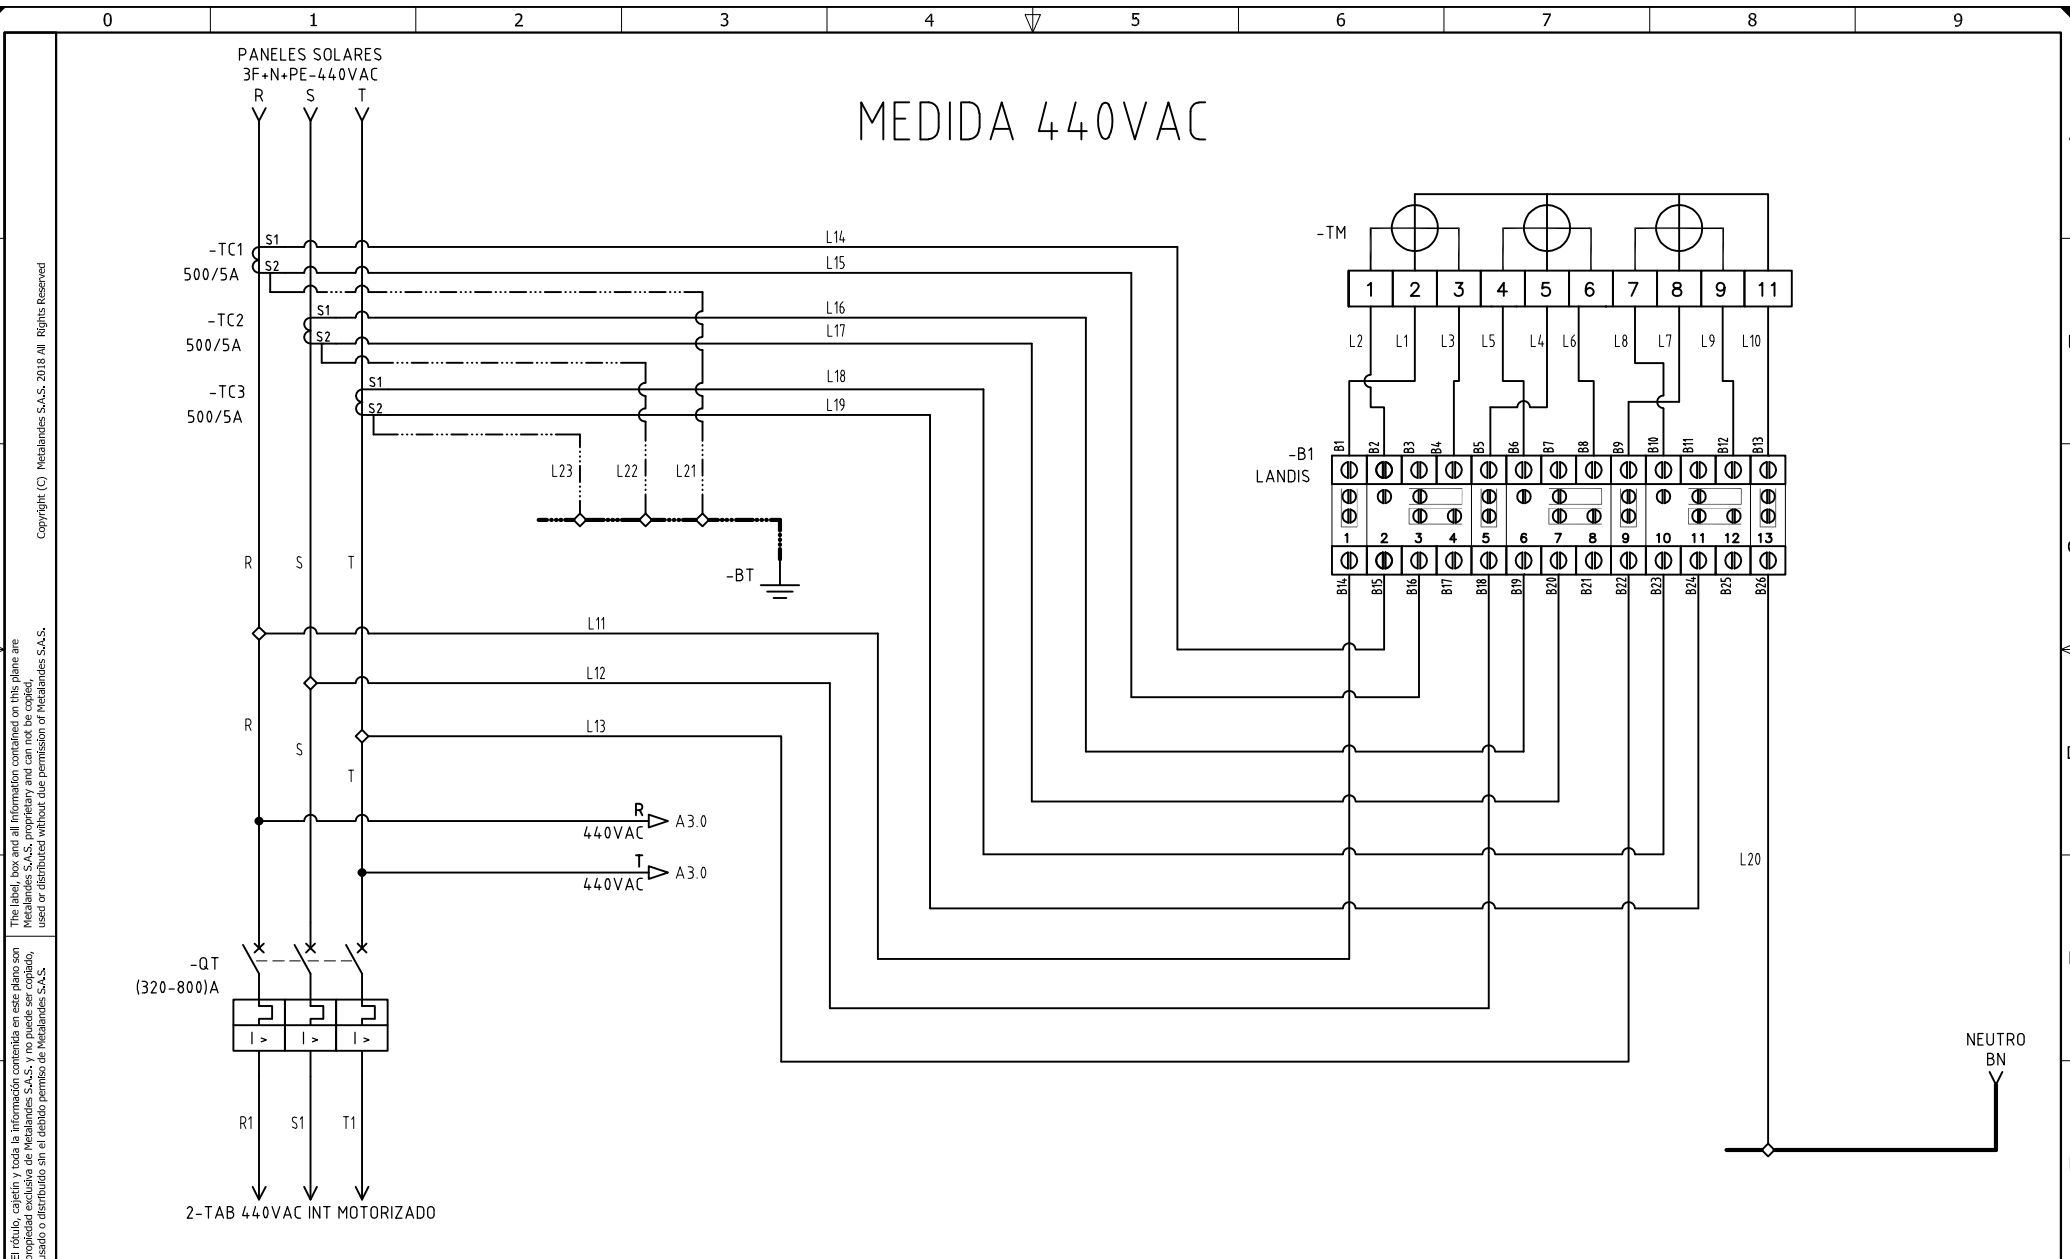

El rótulo, cajetín y toda la información contenida en este plano son propiedad de METALANDES S.A.S. y no puede ser reproducido, usado o distribuido sin el debido permiso de METALANDES S.A.S.

DISEÑO PLANO:	FECHA:
D. MADRID	4/12/2022
DISEÑO:	FECHA:
ZIKLO SOLAR	



METALANDES S.A.S

CLIENTE: CLIENTE
PROYECTO: PANAMERICANA DE ALIMENTOS
CONTENIDO: MEDIDA SEMIDIRECTA BT 440VAC - 3TC'S
RUTA DE ARCHIVO: D:\1.TEMP DIBUJO\2022\ZIKLO SOLAR\OP 27234 PANAMERICANA DE ALIMENTOS GUARNE\ELECTRICOS\A1 MEDIDOR.dwg

ORDEN DE PRODUCCIÓN: 27234-1
TAB Tfv1 440VAC
RESPONSABLE DEL PROYECTO: B. QUIROZ

VERSIÓN: 01
ESQUEMA: A1
HOJA:
DE: 17
FECHA DE IMPRESIÓN: 12-14-2022

CODIGO CONDUCTOR	COLOR	CALIBRE	DESCRIPCIÓN
L1	CAFÉ	16	De B1 a Borne 2 Medidor
L2	CAFÉ	16	De B2 a Borne 1 Medidor
L3	BLANCO	16	De B4 a Borne 3 Medidor
L4	NARANJA	16	De B5 a Borne 5 Medidor
L5	NARANJA	16	De B6 a Borne 4 Medidor
L6	BLANCO	16	De B8 a Borne 6 Medidor
L7	AMARILLO	16	De B9 a Borne 8 Medidor
L8	AMARILLO	16	De B10 a Borne 7 Medidor
L9	BLANCO	16	De B12 a Borne 9 Medidor
L10	GRIS	16	De B13 a Borne 11 Medidor
L11	CAFÉ	16	De Barraje principal Fase R a B14
L12	NARANJA	16	De Barraje principal Fase S a B18
L13	AMARILLO	16	De Barraje principal Fase T a B22
L14	CAFÉ	16	De Borne S1 de TC1 a B15
L15	BLANCO	16	De Borne S2 de TC1 a B16
L16	NARANJA	16	De Borne S1 de TC2 a B19
L17	BLANCO	16	De Borne S2 de TC2 a B20
L18	AMARILLO	16	De Borne S1 de TC3 a B23
L19	BLANCO	16	De Borne S2 de TC3 a B24
L20	GRIS	16	De B26 a BN
L21	VERDE	16	De Borne S2 de TC1 a BT
L22	VERDE	16	De Borne S2 de TC2 a BT
L23	VERDE	16	De Borne S2 de TC3 a BT



METALANDES S.A.S

DISEÑO PLANO:
D. MADRID
DISEÑO:
ZIKLO SOLAR

FECHA:
14/12/2022

FECHA:

CLIENTE: CLIENTE
PROYECTO: PANAMERICANA DE ALIMENTOS
CONTENIDO: CARTA DE CABLEADO

ORDEN DE PRODUCCIÓN: 27234-1

TAB Tfv1 440VAC

RESPONSABLE DEL PROYECTO:
B. QUIROZ

VERSIÓN: 01

ESQUEMA: A2

HOJA:

DE: 18

FECHA DE IMPRESIÓN:

12-14-2022


RUTA DE ARCHIVO: D:\1.TEMP DIBUJO\2022\ZIKLO SOLAR\OP 27234 PANAMERICANA DE ALIMENTOS GUARNE\ELECTRICOS\A2 CARTA DE CABLEADO.dwg

Copyright (C) Metalandes S.A.S. 2018 All Rights Reserved

The label, box and all information contained on this plane are property of METALANDES S.A.S. and shall not be used, copied, used or distributed without the permission of Metalandes S.A.S.

Copyright (C) Metalandes S.A.S. 2018 All Rights Reserved

The label, box and all information contained on this plane are property of Metalandes S.A.S. No part of this document may be used or distributed without the permission of Metalandes S.A.S.

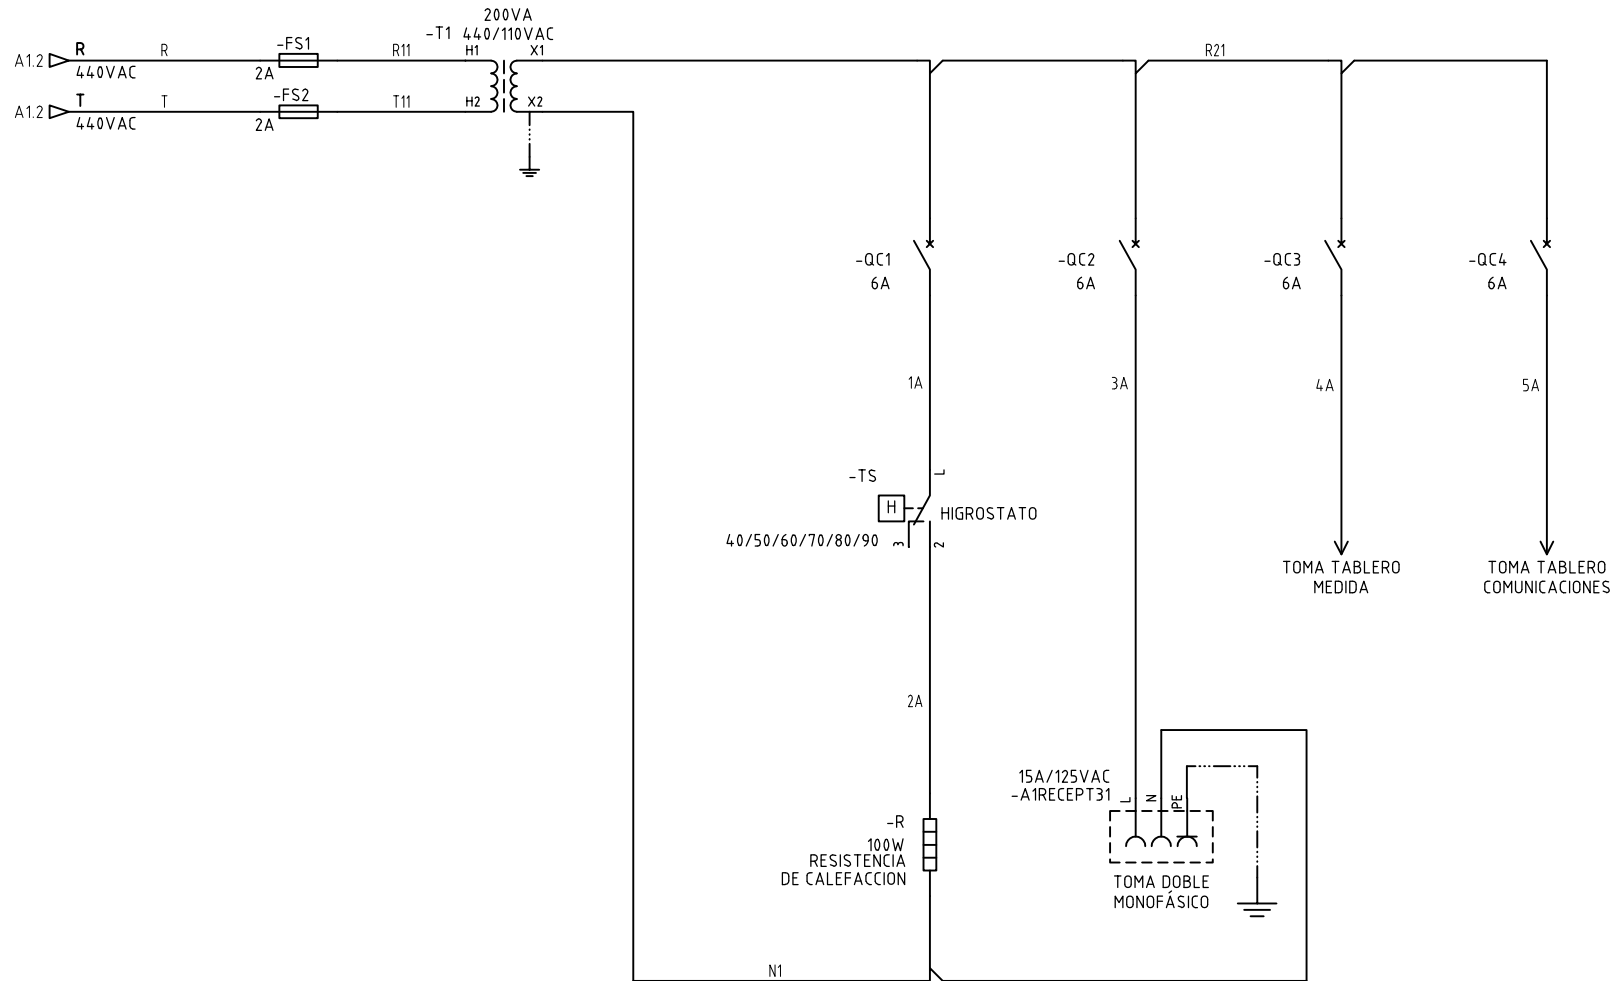

DISEÑO PLANO:	FECHA:
D. MADRID	14/12/2022
DISEÑO:	FECHA:
ZIKLO SOLAR	



METALANDES S.A.S

CLIENTE: CLIENTE
PROYECTO: PANAMERICANA DE ALIMENTOS
CONTENIDO: CONTROL DE TEMPERATURA
RUTA DE ARCHIVO: D:\1.TEMP DIBUJO\2022\Z\ZIKLO SOLAR\OP 27234 PANAMERICANA DE ALIMENTOS GUARNE\ELECTRICOS\A3 CONTROL DE TEMPERATURA.dwg

ORDEN DE PRODUCCIÓN: 27234-1	VERSIÓN: 01
TAB TFV1 440VAC	ESQUEMA: A3
RESPONSABLE DEL PROYECTO:	HOJA:
B. QUIROZ	DE: 19
FECHA DE IMPRESIÓN:	12-14-2022