


| | |
|-----------------------------------|----------------------|
| DISEÑO PLANO: D. MADRID | FECHA: 22/11/2022 |
| DISEÑO: CLIENTE | FECHA: |




METALANDES S.A.S

| | |
|--|--|
| CLIENTE: MAGNET JO SAS | ORDEN DE PRODUCCIÓN: 27265-3 |
| PROYECTO: CUARTO ELECTRICO CENDI RIONEGRO | TAB CUARTO ELECTRICO |
| CONTENIDO: UNIFILAR | TFR 45KVA 220V |
| | RESPONSABLE DEL PROYECTO: S. LOPEZ |
| RUTA DE ARCHIVO: D:\1.TEMP DIBUJO\2022\MI\MAGNET JO SAS\OP 27265 CUARTO ELECTRICO CENDI\ELECTRICOS\CU1 UNIFILAR.dwg | |

| |
|-----------------------------------|
| VERSIÓN: 01 |
| ESQUEMA: CU1 |
| HOJA: |
| DE: 23 |
| FECHA DE IMPRESIÓN: 04-27-2023 |

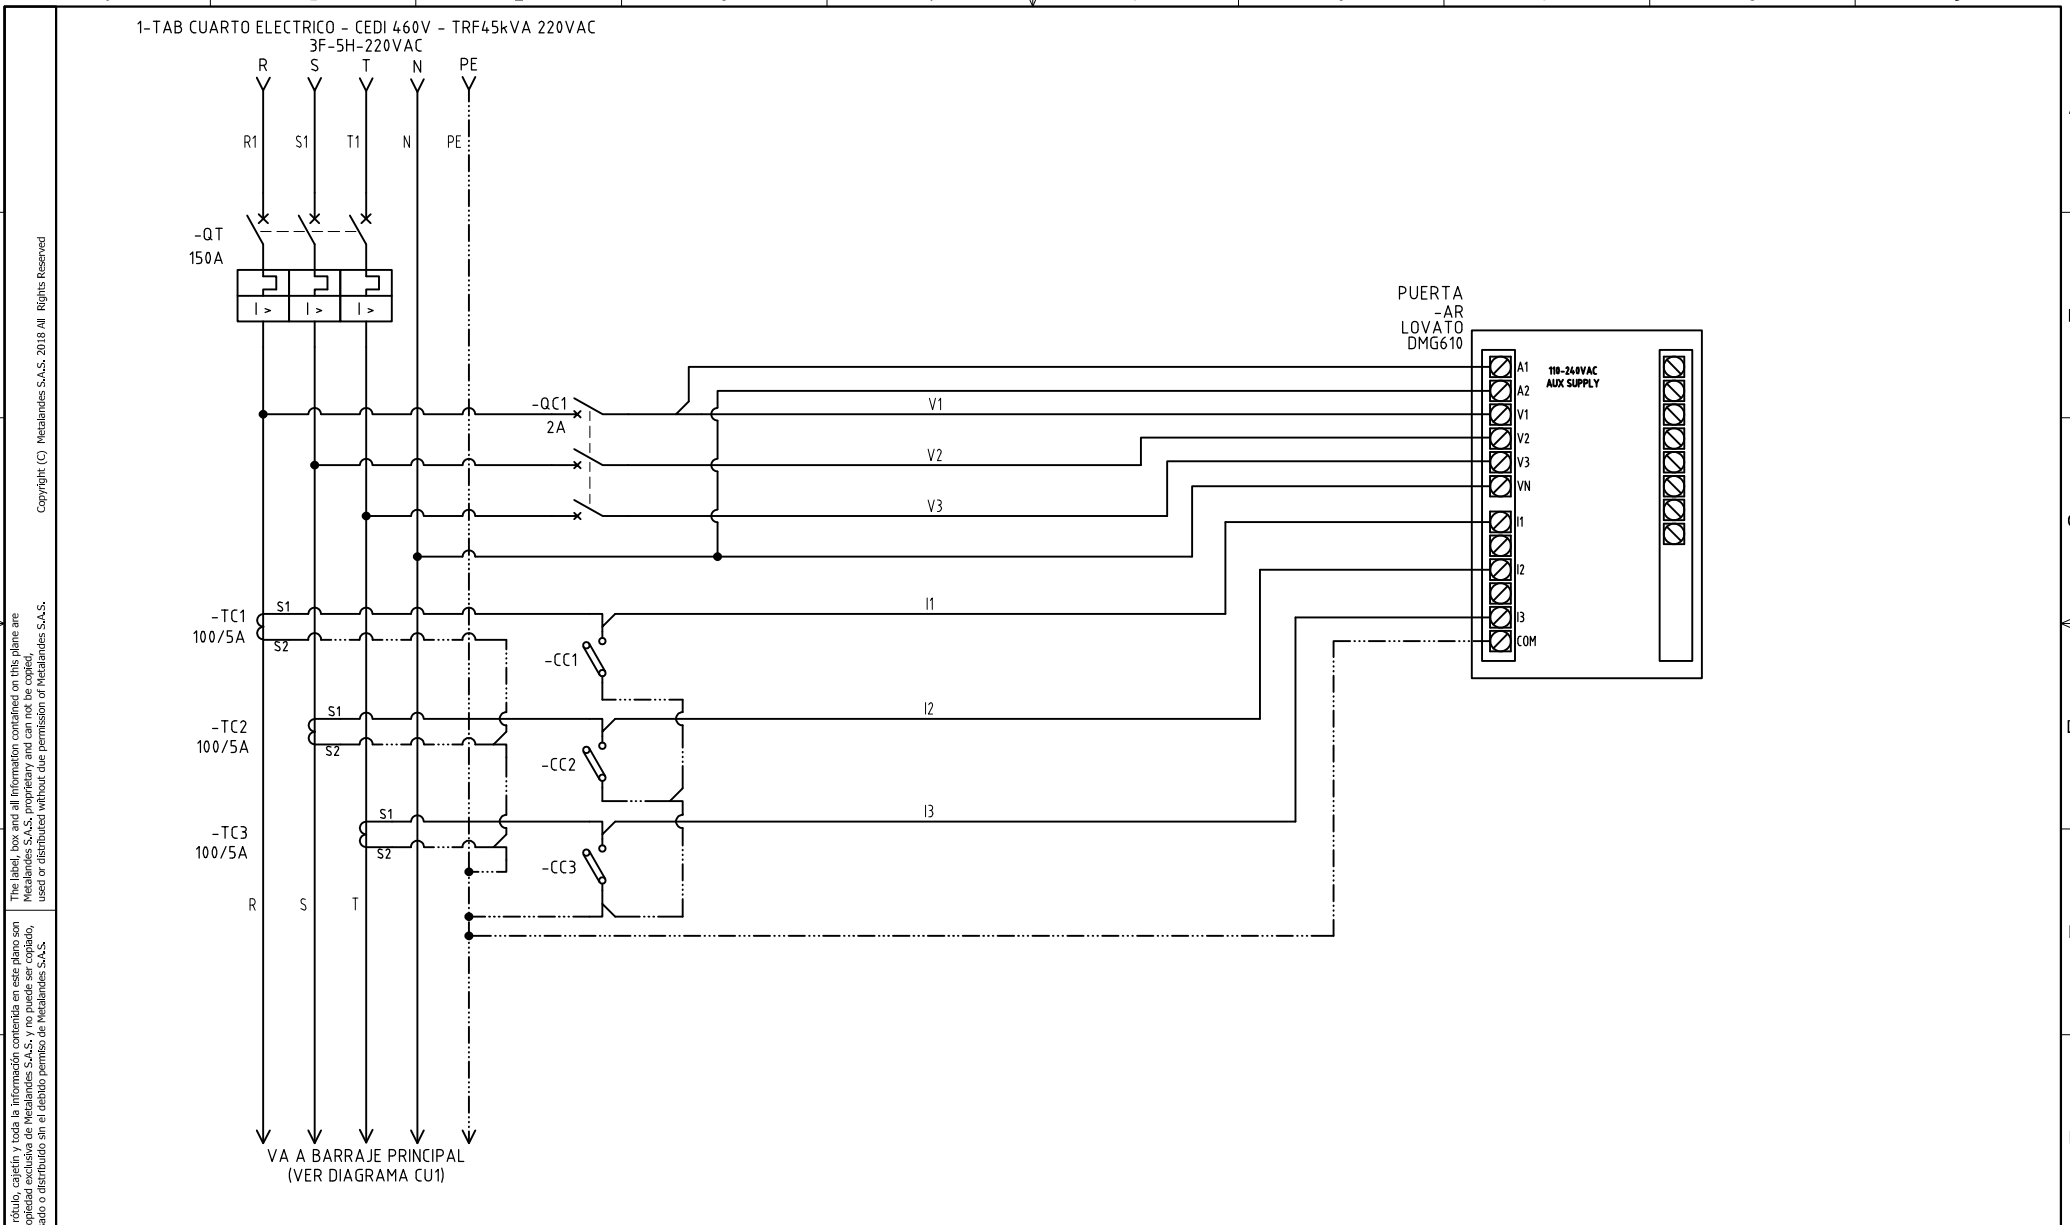

| | | | |
|--|---|--|---|
| <p>DISEÑO PLANO: D. MADRID</p> <p>DISEÑO: CLIENTE</p> <p>FECHA: 22/11/2022</p> |  | <p>CLIENTE: MAGNET JO SAS</p> <p>PROYECTO: CUARTO ELECTRICO CENDI RIONEGRO</p> <p>CONTENIDO: ANALIZADOR DE REDES</p> | <p>ORDEN DE PRODUCCIÓN: 27265-3</p> <p>TAB CUARTO ELECTRICO</p> <p>TFR 45KVA 220V</p> <p>RESPONSABLE DEL PROYECTO: S. LOPEZ</p> <p>VERSIÓN: 01</p> <p>ESQUEMA: C1</p> <p>HOJA: DE: 35</p> <p>FECHA DE IMPRESIÓN: 04-27-2023</p> |
|--|---|--|---|