


0 1 2 3 4 5 6 7 8 9

A B C D E F

Copyright (C) Metalandes S.A.S. 2018 All Rights Reserved

The label, box and all information contained on this plane are property of METALANDES S.A.S. and its subsidiaries. No part of this document may be reproduced, stored in a retrieval system, used or distributed without the permission of Metalandes S.A.S.

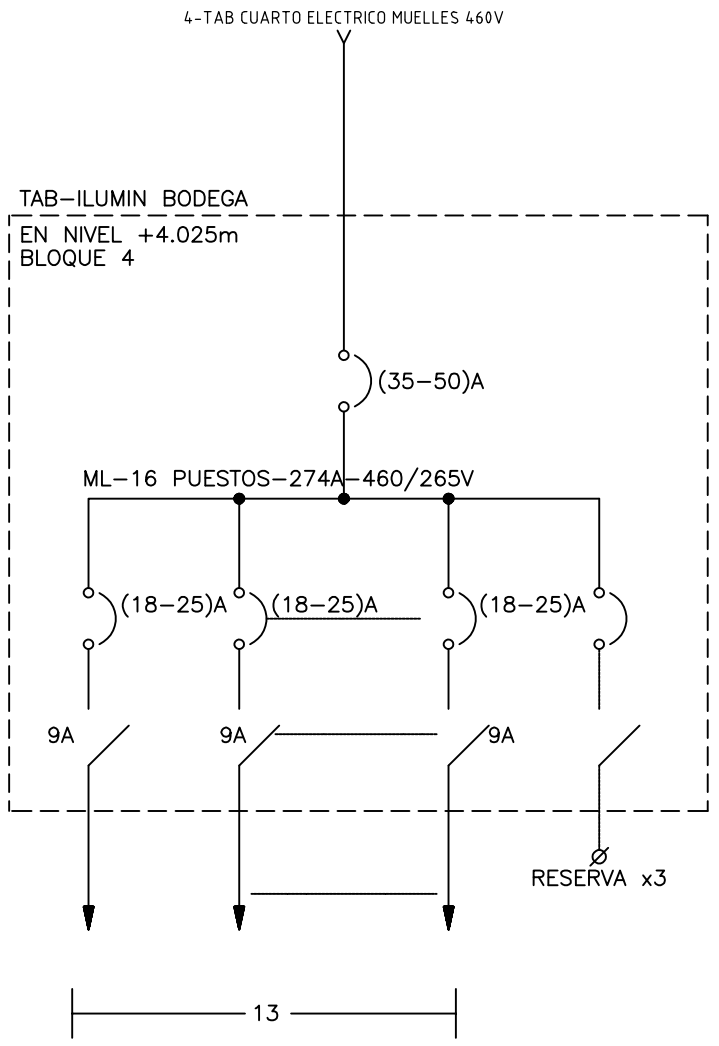

DISEÑO PLANO:	FECHA:
D. MADRID	22/11/2022
DISEÑO:	FECHA:
CLIENTE	




**METALANDES S.A.S**

CLIENTE: MAGNET JO SAS
PROYECTO: CUARTO ELECTRICO CENDI RIONEGRO
CONTENIDO: UNIFILAR
RUTA DE ARCHIVO: D:\1.TEMP DIBUJO\2022\MM\MAGNET JO SAS\OP 27265 CUARTO ELECTRICO CENDI\ELECTRICOS\HU1 UNIFILAR.dwg

ORDEN DE PRODUCCIÓN: 27265-8	VERSIÓN: 01
TAB ILUM BODEGA 460V	ESQUEMA: HU1
RESPONSABLE DEL PROYECTO:	HOJA:
S. LOPEZ	DE: 29
FECHA DE IMPRESIÓN:	
04-27-2023	

0 1 2 3 4 5 6 7 8 9

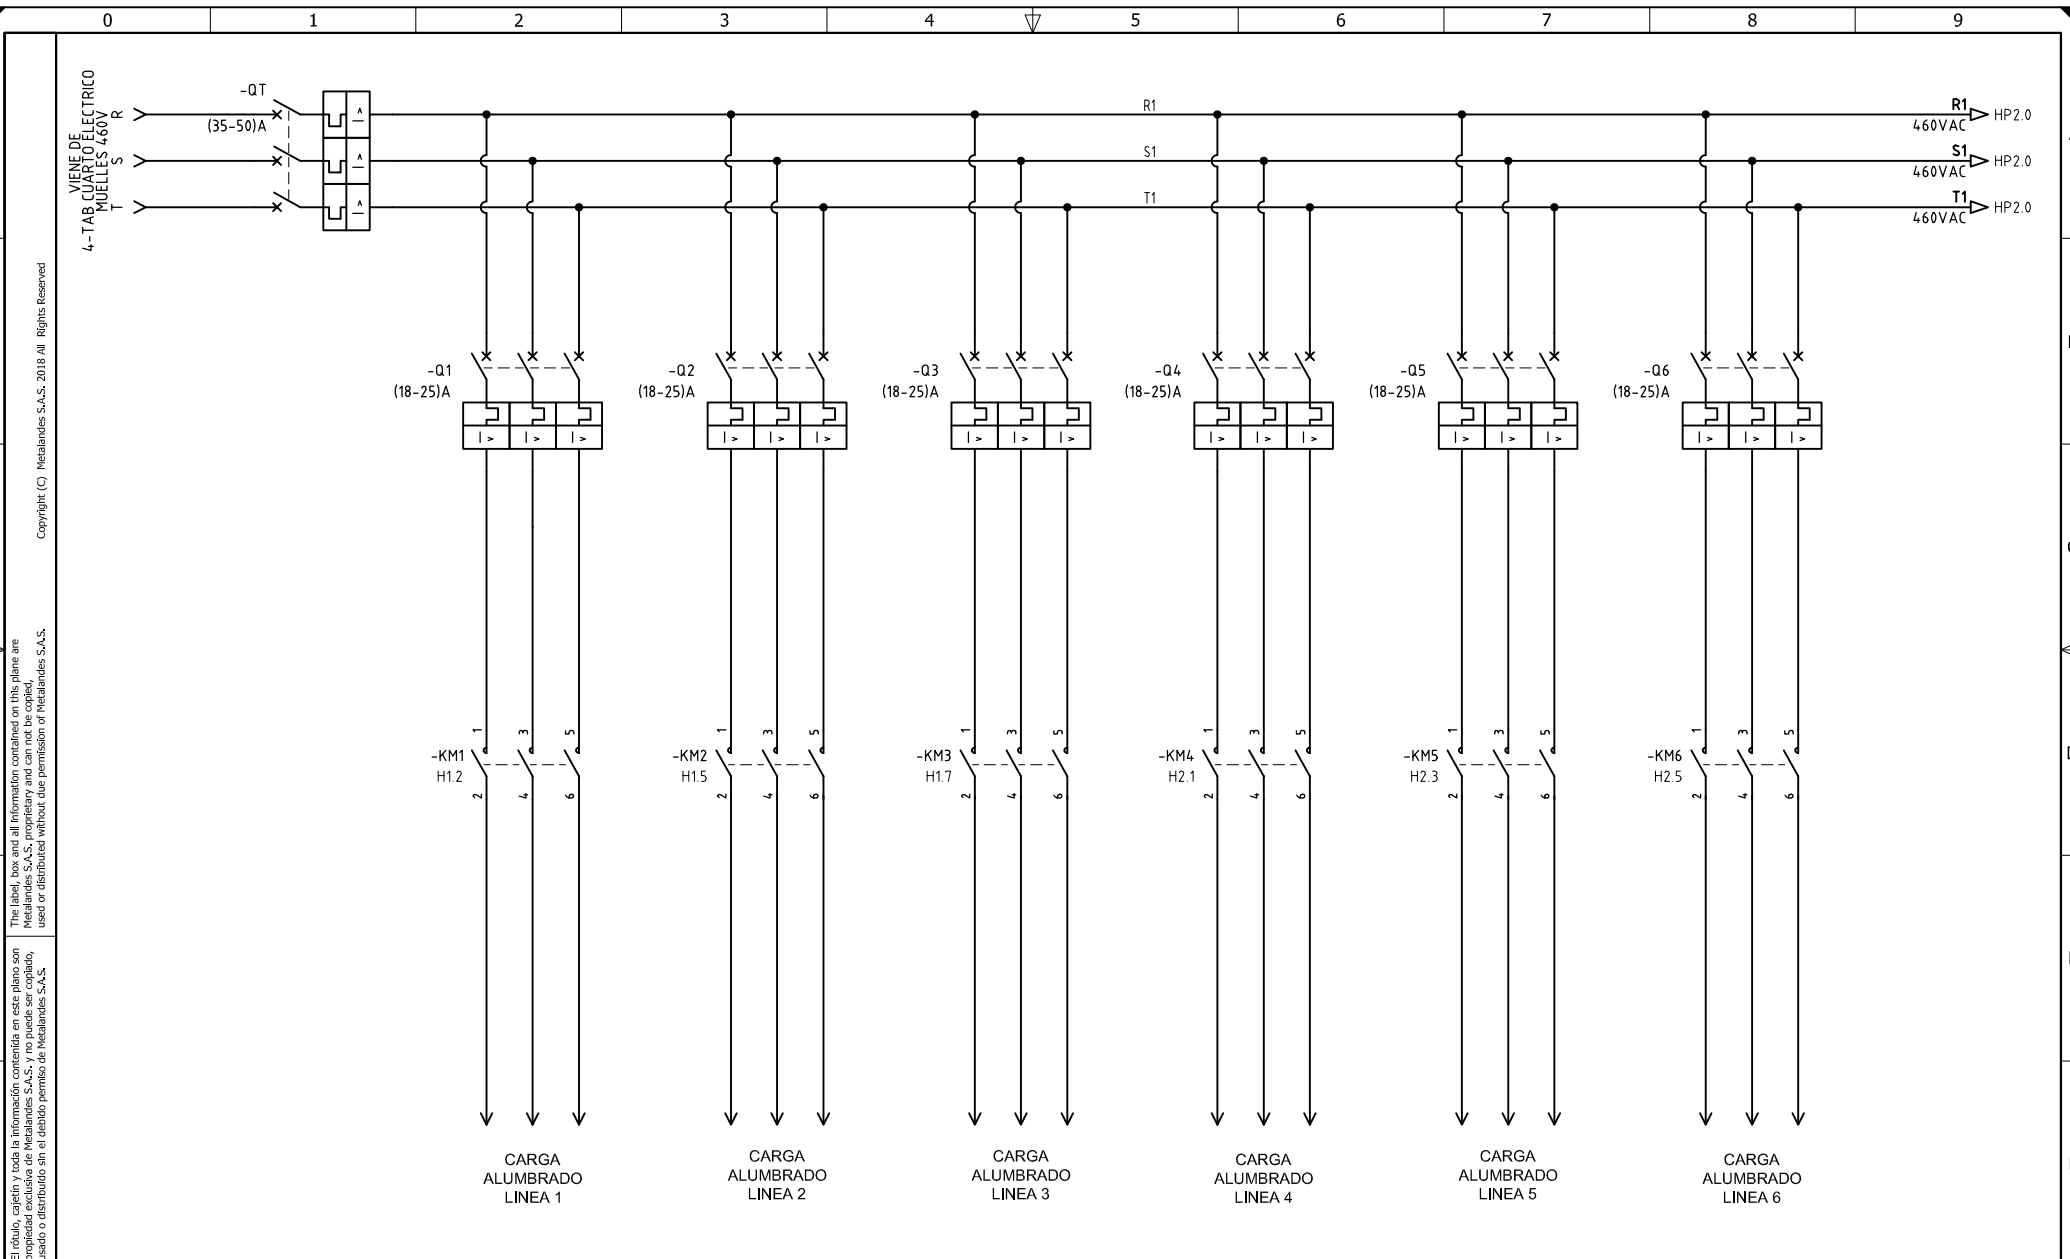

Copyright (C) Metalandes S.A.S. 2018 All Rights Reserved

The label, box and all information contained on this plane are property of Metalandes S.A.S. and no part of it may be reproduced, used or distributed without the permission of Metalandes S.A.S.


DISEÑO PLANO: <b>D. MADRID</b>	FECHA: 22/11/2023
DISEÑO: <b>CLIENTE</b>	FECHA:



**METALANDES S.A.S**

CLIENTE: <b>MAGNET JO SAS</b>
PROYECTO: <b>CUARTO ELECTRICO CENDI RIONEGRO</b>
CONTENIDO: <b>ALIMENTACION POTENCIA</b>
RUTA DE ARCHIVO: <b>D:\1.TEMP DIBUJO\2022\M\MAGNET JO SAS\OP 27265 CUARTO ELECTRICO CENDI\ELECTRICOS\HP1 ALIMENTACION POTENCIA.dwg</b>

ORDEN DE PRODUCCIÓN: <b>27265-8</b>	VERSIÓN: <b>01</b>
TAB ILUM BODEGA 460V	ESQUEMA: <b>HP1</b>
RESPONSABLE DEL PROYECTO: <b>S. LOPEZ</b>	HOJA: <b>DE: 40</b>
	FECHA DE IMPRESIÓN: 04-27-2023

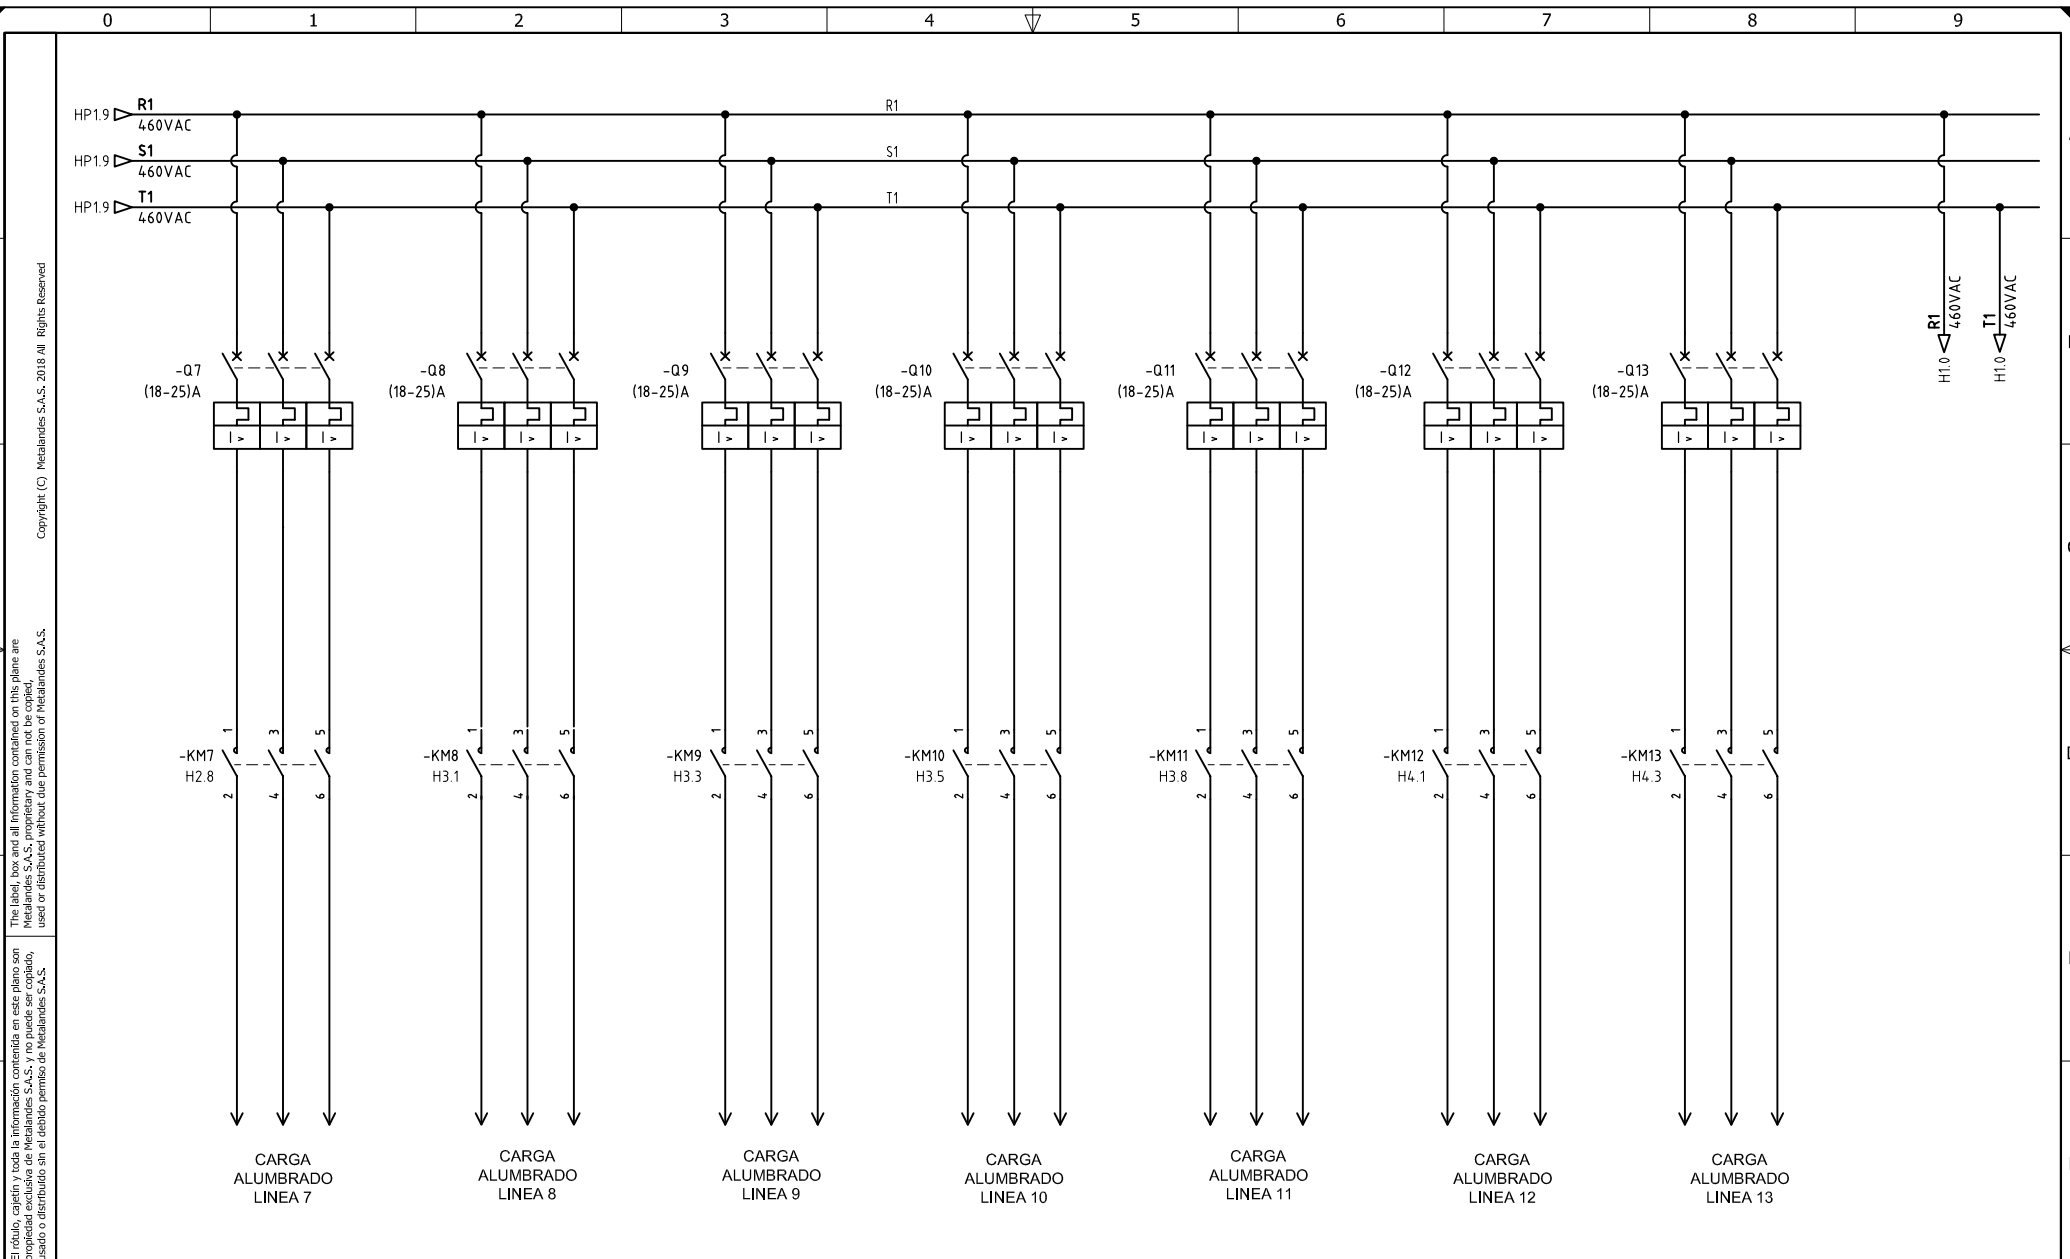

Copyright (C) Metalandes S.A.S. 2018 All Rights Reserved

The label, box and all information contained on this plane are property of Metalandes S.A.S. and no part of it can be used or distributed without the permission of Metalandes S.A.S.

El rótulo, cajetín y toda la información contenida en este plano son propiedad de Metalandes S.A.S. y no puede ser usado, usado o distribuido sin el debido permiso de Metalandes S.A.S.

DISEÑO PLANO: <b>D. MADRID</b>	FECHA: 22/11/2022
DISEÑO: <b>CLIENTE</b>	FECHA:



**METALANDES S.A.S**


CLIENTE: <b>MAGNET JO SAS</b>	ORDEN DE PRODUCCIÓN: <b>27265-8</b>
PROYECTO: <b>CUARTO ELECTRICO CENDI RIONEGRO</b>	TAB ILUM BODEGA 460V
CONTENIDO: <b>ALIMENTACION POTENCIA</b>	RESPONSABLE DEL PROYECTO: <b>S. LOPEZ</b>
RUTA DE ARCHIVO: D:\1.TEMP DIBUJO\2022\M\MAGNET JO SAS\OP 27265 CUARTO ELECTRICO CENDI\ELECTRICOS\HP2 ALIMENTACION POTENCIA.dwg	

VERSIÓN: <b>01</b>
ESQUEMA: <b>HP2</b>
HOJA:
DE: <b>41</b>
FECHA DE IMPRESIÓN: 04-27-2023

Copyright (C) Metalandes S.A.S. 2018 All Rights Reserved

The label, box and all information contained on this plane are property of Metalandes S.A.S. and its subsidiaries. No part of this document may be reproduced, stored in a retrieval system, or distributed without the permission of Metalandes S.A.S.

El rótulo, cajetín y toda la información contenida en este plano son propiedad de Metalandes S.A.S. y sus filiales. No se permite la reproducción, el almacenamiento en un sistema de recuperación, ni la distribución sin el consentimiento de Metalandes S.A.S.

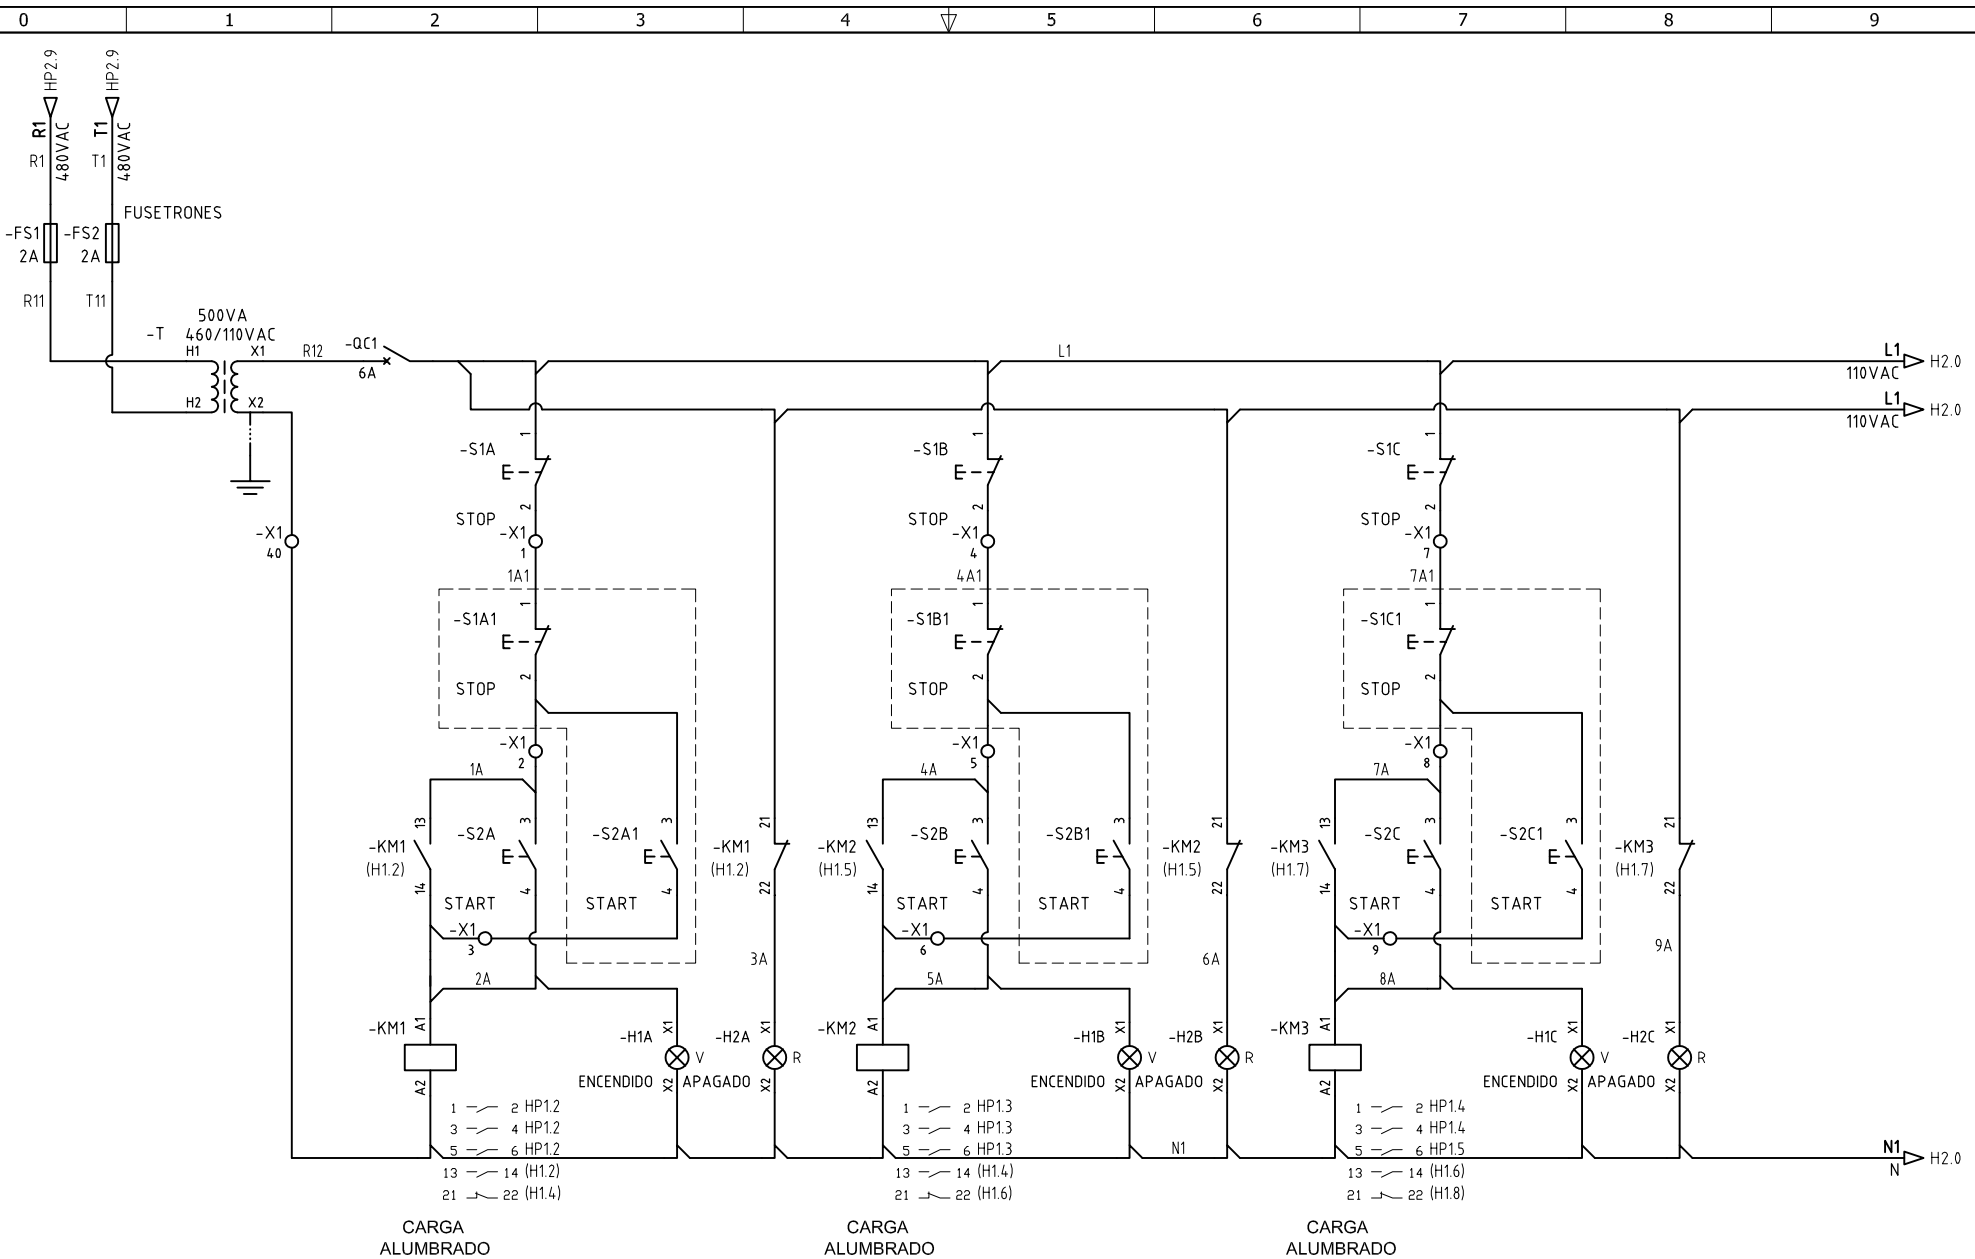

DISEÑO PLANO: <b>D. MADRID</b> DISEÑO: CLIENTE	FECHA: 22/11/2022 FECHA:
---	--------------------------------



CLIENTE: MAGNET JO SAS PROYECTO: CUARTO ELECTRICO CENDI RIONEGRO CONTENIDO: CONTROL DE ILUMINACION	ORDEN DE PRODUCCIÓN: 27265-8 TAB ILUM BODEGA 460V RESPONSABLE DEL PROYECTO: S. LOPEZ
--	---


VERSIÓN: 01 ESQUEMA: H1 HOJA: DE: 42 FECHA DE IMPRESIÓN: 04-27-2023
--

RUTA DE ARCHIVO: D:\1.TEMP DIBUJO\2022\1\M\MAGNET JO SAS\OP 27265 CUARTO ELECTRICO CENDI\ELECTRICOS\H1 CONTROL ILUMINACION.dwg

Copyright (C) Metalandes S.A.S. 2018 All Rights Reserved

The label, box and all information contained on this plane are property of Metalandes S.A.S. and its subsidiaries, used or distributed without the permission of Metalandes S.A.S.

El rótulo, cajetín y toda la información contenida en este plano son propiedad de Metalandes S.A.S. y sus filiales, usado o distribuido sin el consentimiento de Metalandes S.A.S.

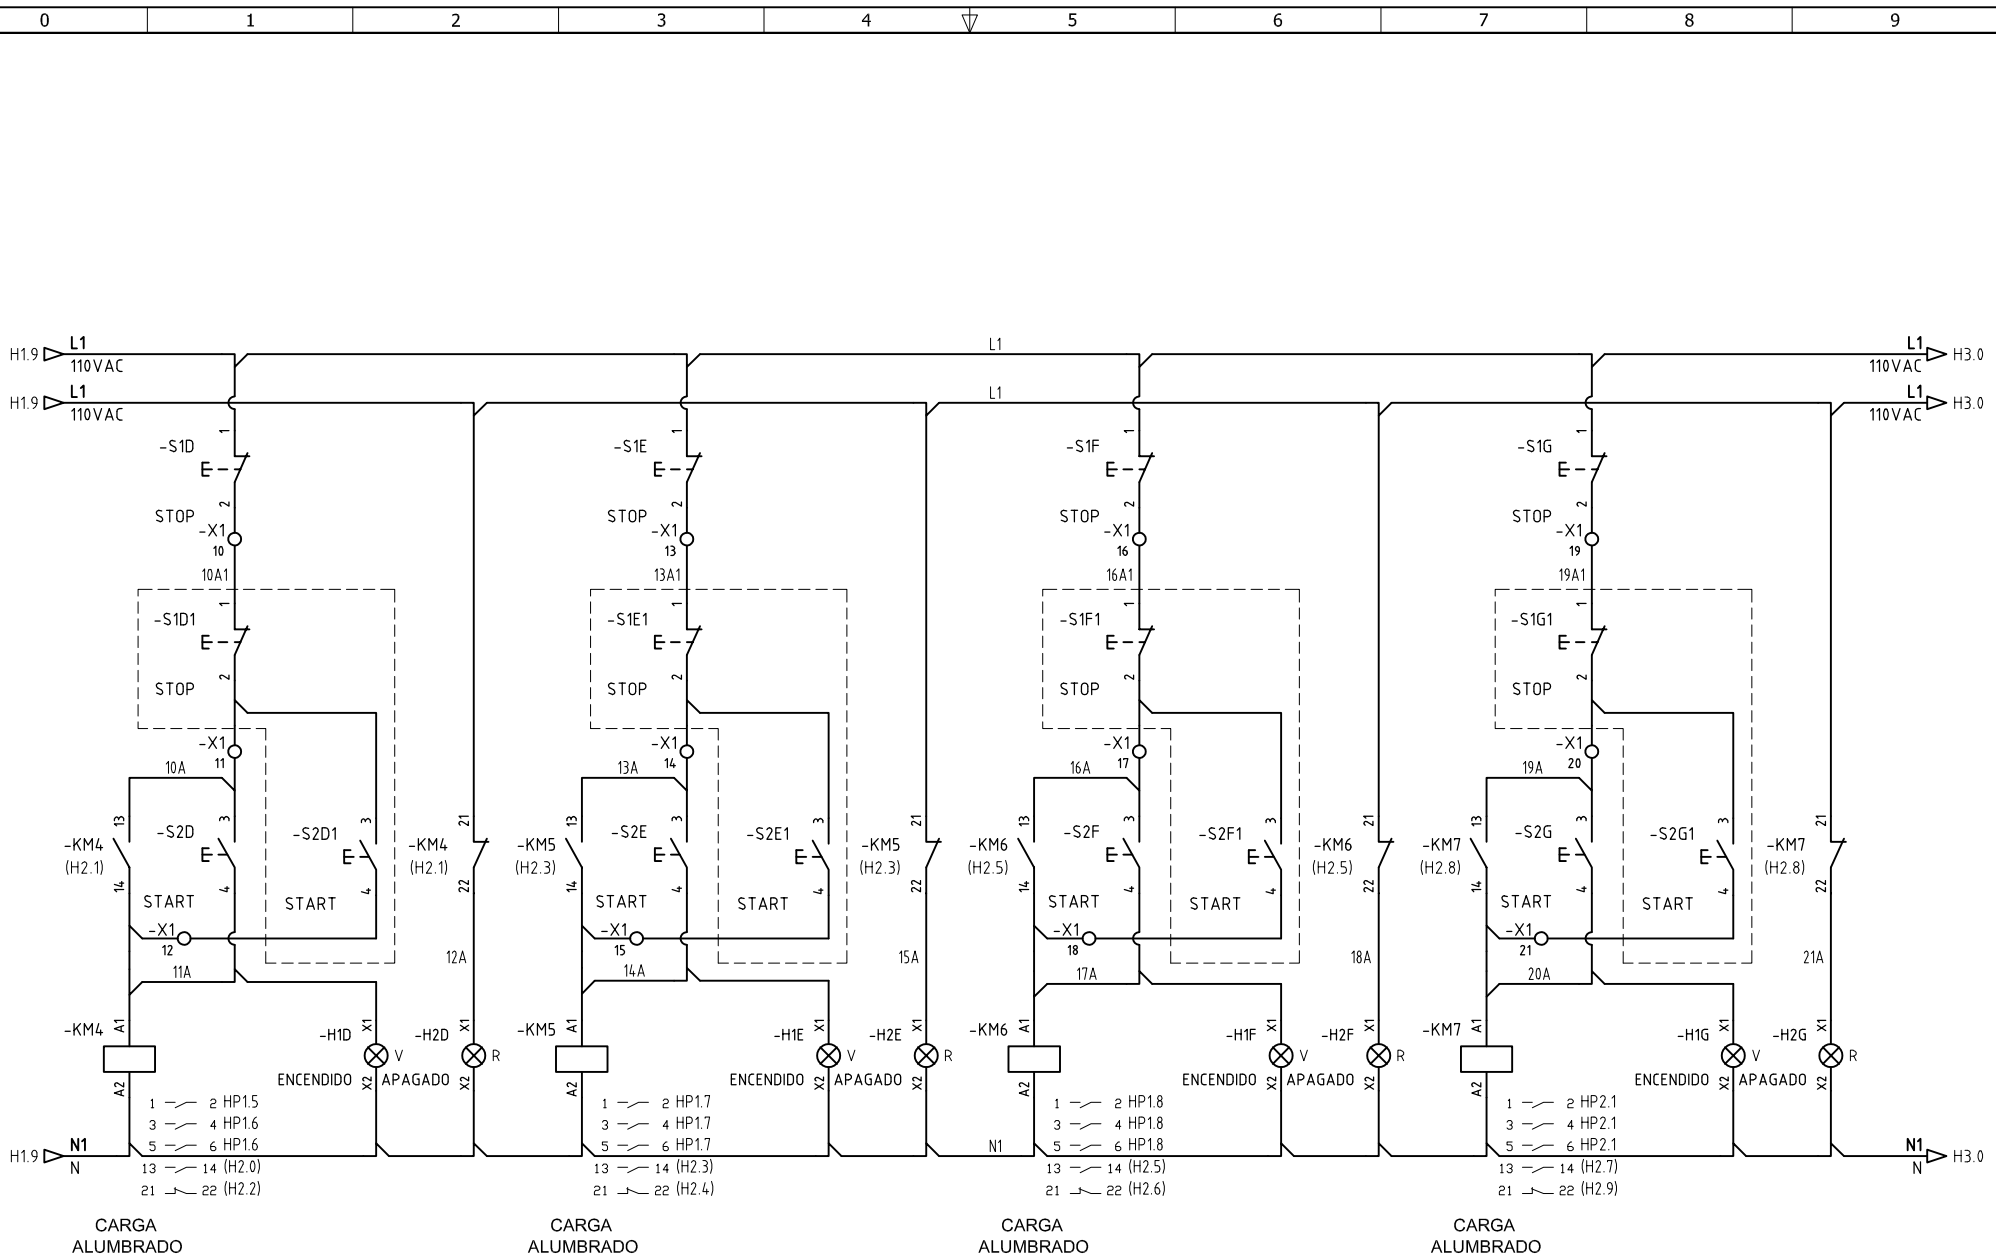

DISEÑO PLANO:	FECHA:
D. MADRID	22/11/2022
DISEÑO:	FECHA:
CLIENTE	



**METALANDES S.A.S**


CLIENTE: MAGNET JO SAS
PROYECTO: CUARTO ELECTRICO CENDI RIONEGRO
CONTENIDO: CONTROL DE ILUMINACION
RUTA DE ARCHIVO: D:\1.TEMP DIBUJO\2022\MI\MAGNET JO SAS\OP 27265 CUARTO ELECTRICO CENDI\ELECTRICOS\H2 CONTROL ILUMINACION.dwg

ORDEN DE PRODUCCIÓN: 27265-8	VERSIÓN: 01
TAB ILUM BODEGA 460V	ESQUEMA: H2
RESPONSABLE DEL PROYECTO:	HOJA:
S. LOPEZ	DE: 43
	FECHA DE IMPRESIÓN:
	04-27-2023

Copyright (C) Metalandes S.A.S. 2018 All Rights Reserved

The label, box and all information contained on this plane are property of Metalandes S.A.S. No part of this document, used or distributed without the permission of Metalandes S.A.S.

El rótulo, cajetín y toda la información contenida en este plano son propiedad de Metalandes S.A.S. No parte de este documento, usado o distribuido sin el debido permiso de Metalandes S.A.S.

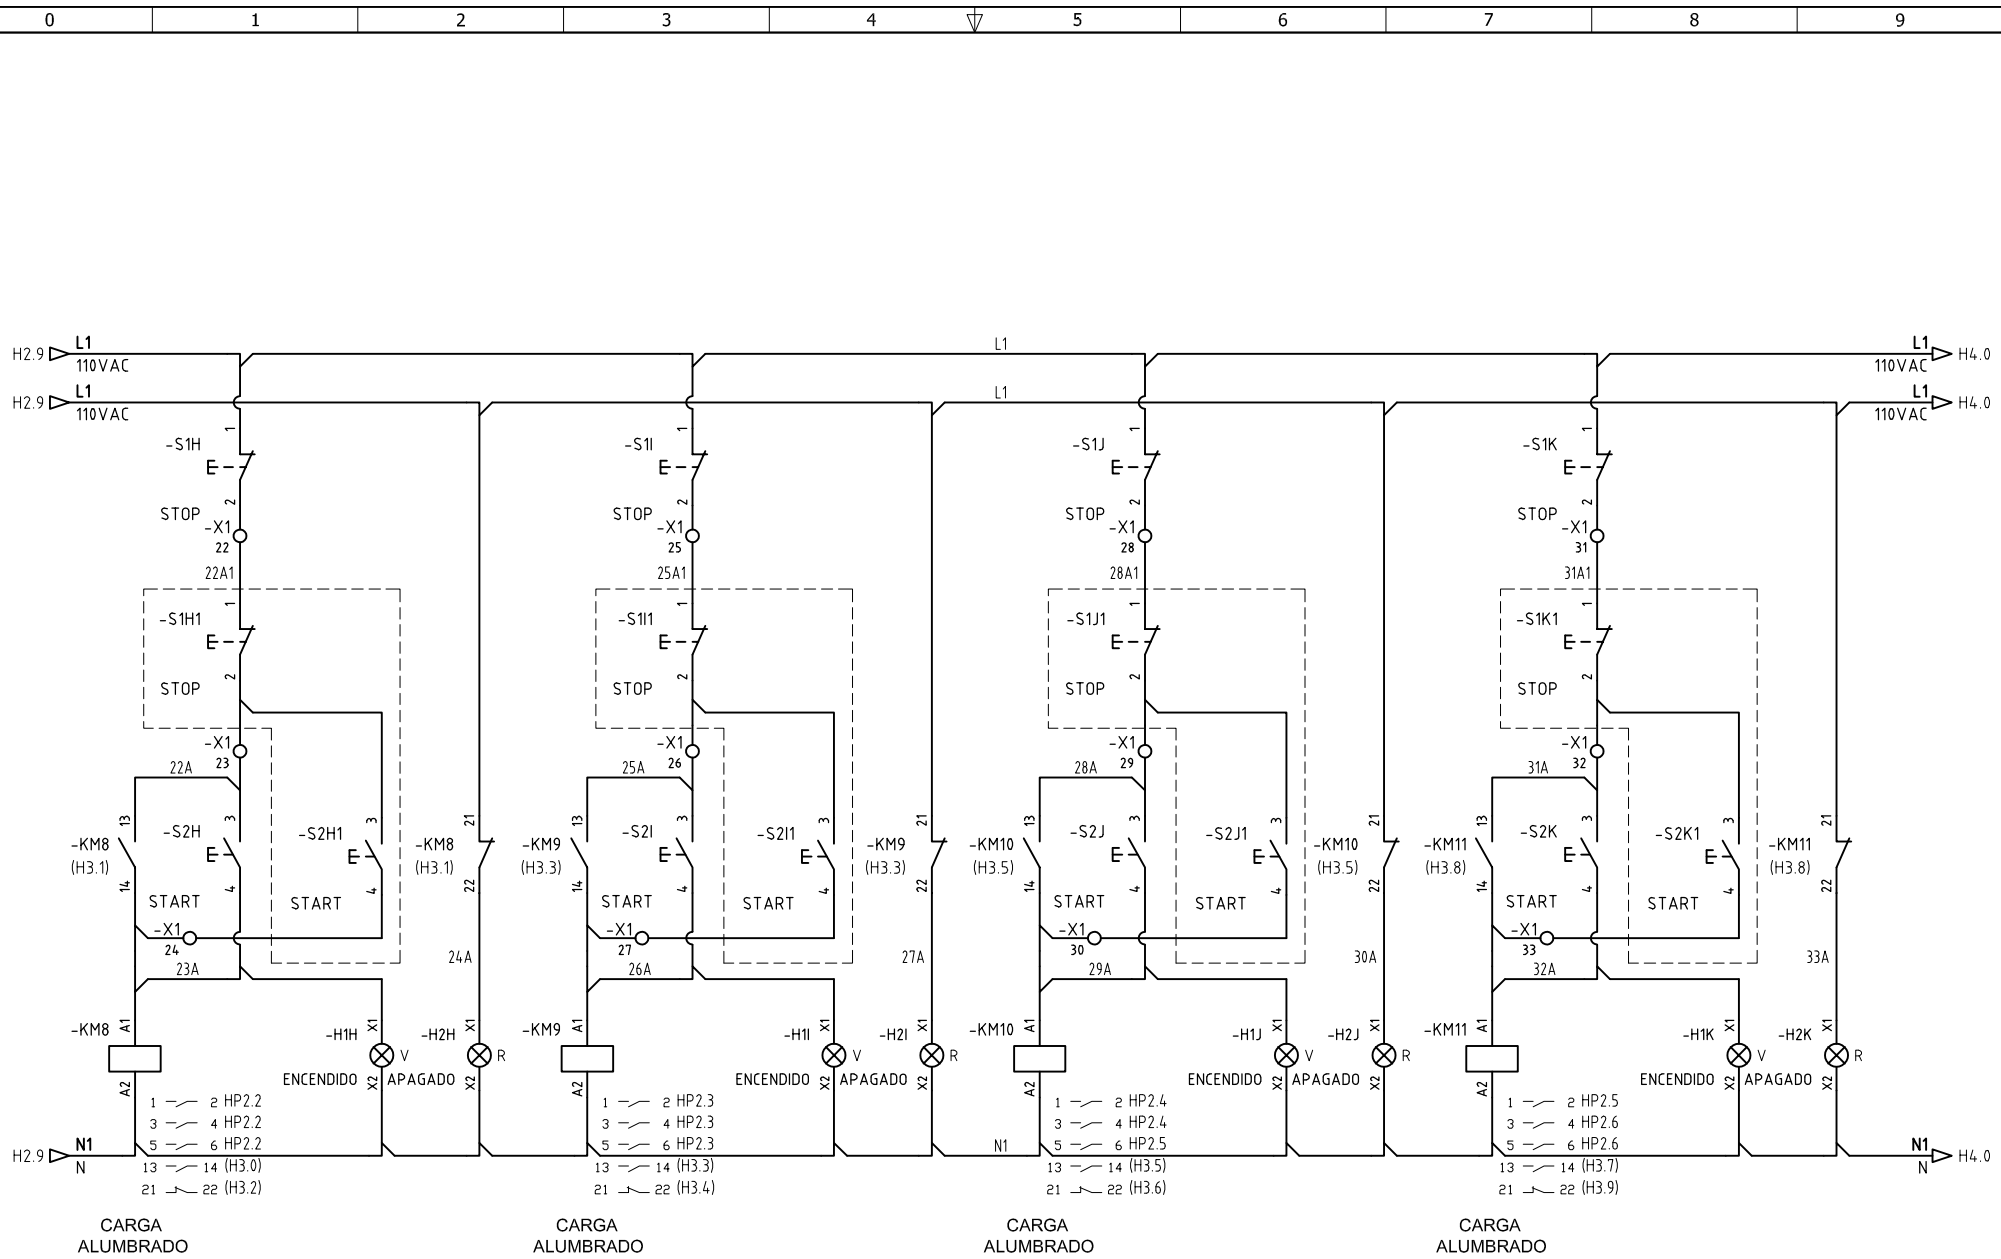

DISEÑO PLANO:	FECHA:
D. MADRID	22/11/2022
DISEÑO:	FECHA:
CLIENTE	




**METALANDES S.A.S**

CLIENTE: MAGNET JO SAS	ORDEN DE PRODUCCIÓN: 27265-8
PROYECTO: CUARTO ELECTRICO CENDI RIONEGRO	TAB ILMUM BODEGA 460V
CONTENIDO: CONTROL DE ILUMINACION	RESPONSABLE DEL PROYECTO:
	S. LOPEZ
RUTA DE ARCHIVO: D:\1.TEMP DIBUJO\2022\1\MAGNET JO SAS\OP 27265 CUARTO ELECTRICO CENDI\ELECTRICOS\H3 CONTROL ILUMINACION.dwg	FECHA DE IMPRESIÓN:
	04-27-2023

VERSIÓN: 01
ESQUEMA: H3
HOJA:
DE: 44
FECHA DE IMPRESIÓN:
04-27-2023

Copyright (C) Metalandes S.A.S. 2018. All Rights Reserved

El rótulo, cajetín y toda la información contenida en este plano son propiedad de METALANDES S.A.S. y no pueden ser usados, copiados, distribuidos o difundidos sin el debido permiso de METALANDES S.A.S.

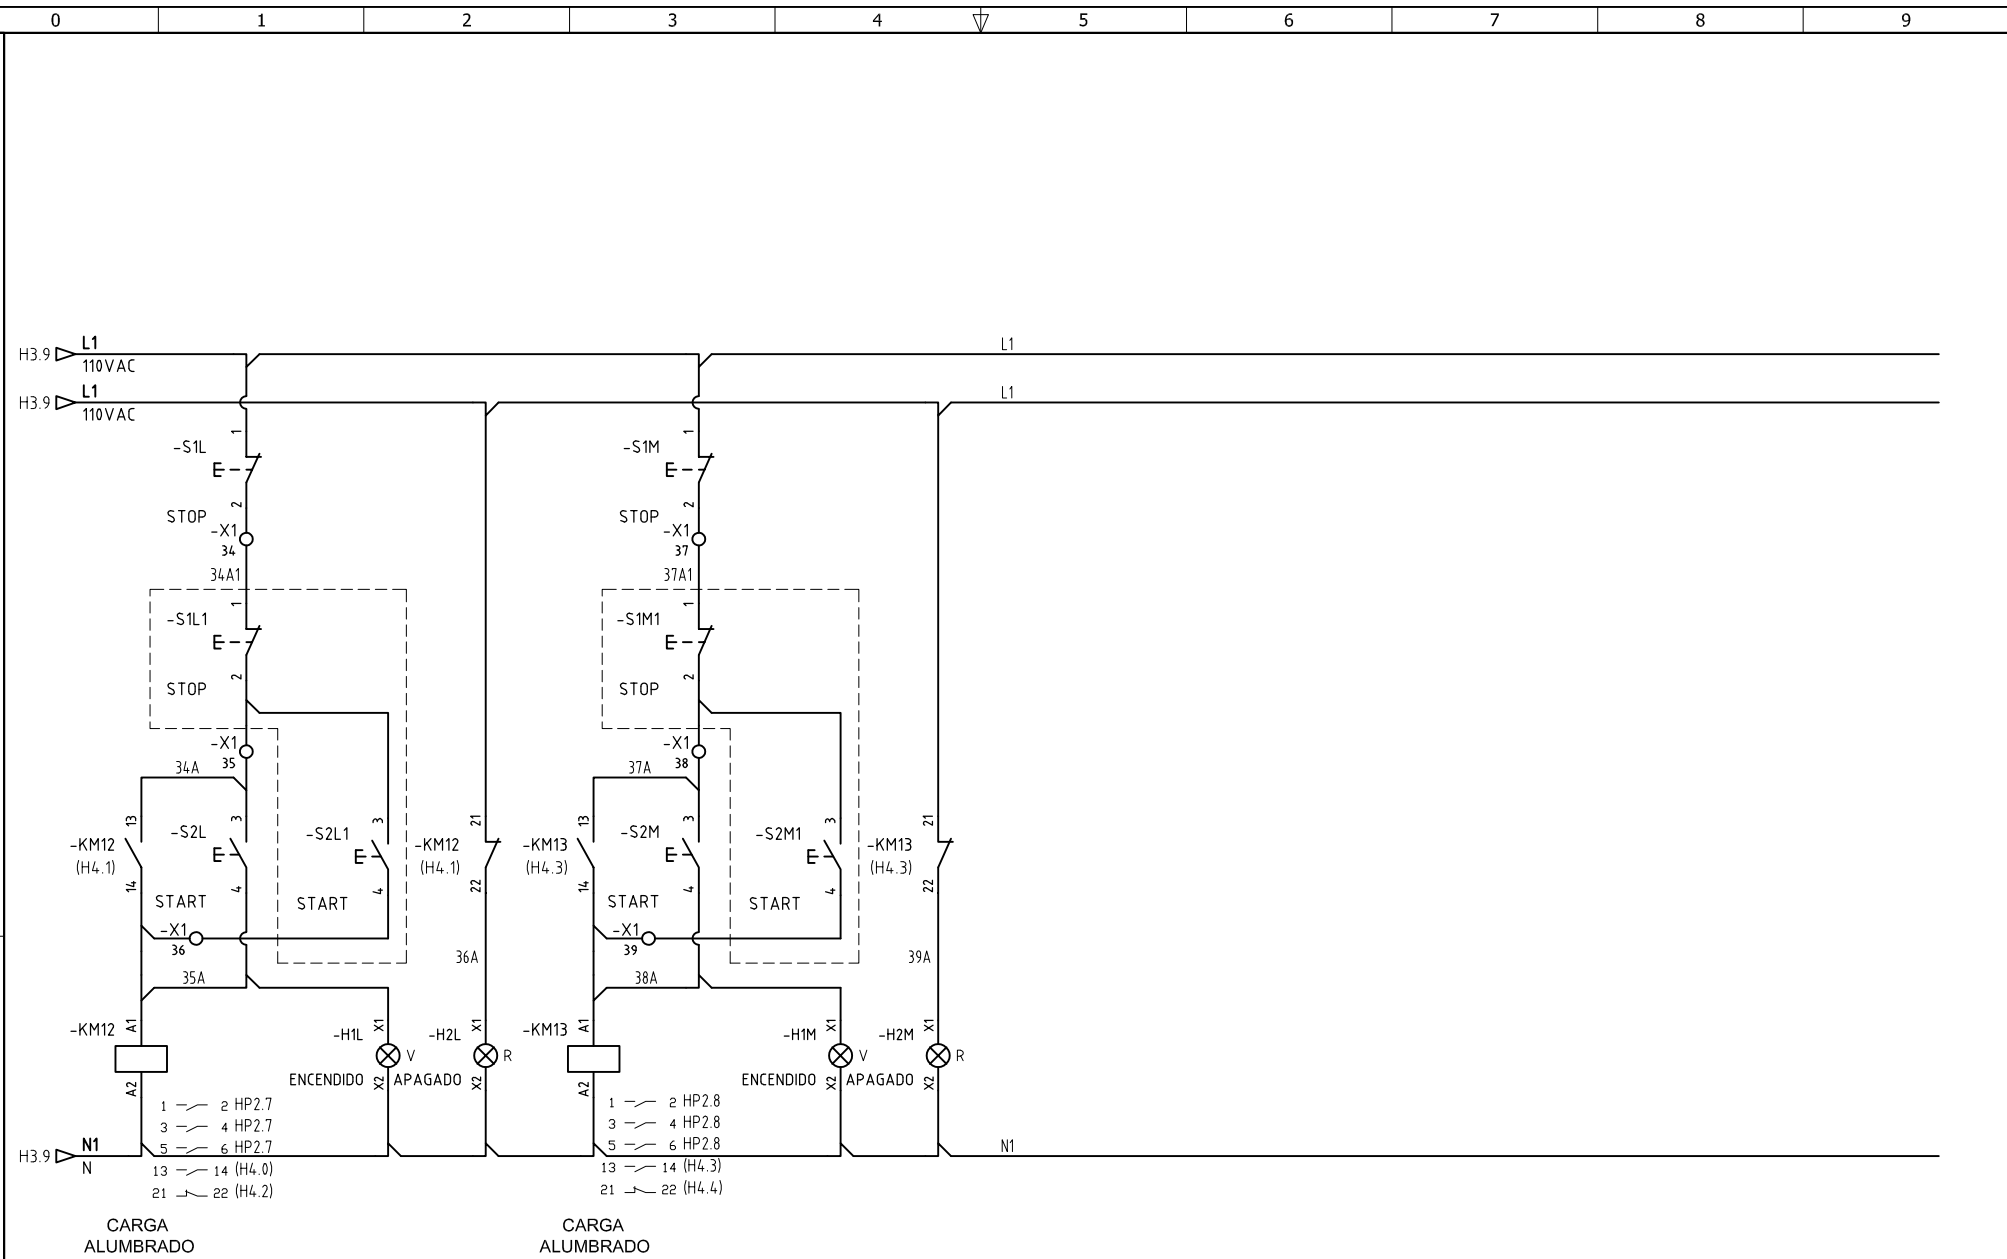

DISEÑO PLANO:	FECHA:
D. MADRID	22/11/2022
DISEÑO:	FECHA:
CLIENTE	



**METALANDES S.A.S**

CLIENTE: MAGNET JO SAS
PROYECTO: CUARTO ELECTRICO CENDI RIONEGRO
CONTENIDO: CONTROL DE ILUMINACION
RUTA DE ARCHIVO: D:\1.TEMP DIBUJO\2022\MI\MAGNET JO SAS\OP 27265 CUARTO ELECTRICO CENDI\ELECTRICOS\H4 CONTROL ILUMINACION.dwg

ORDEN DE PRODUCCIÓN: 27265-8	VERSIÓN: 01
TAB ILUM BODEGA 460V	ESQUEMA: H4
RESPONSABLE DEL PROYECTO:	HOJA:
S. LOPEZ	DE: 45
	FECHA DE IMPRESIÓN:
	04-27-2023