

DISEÑO PLANO: D. MADRID	FECHA: 22/11/2022
DISEÑO: CLIENTE	FECHA:




METALANDES S.A.S

CLIENTE: MAGNET JO SAS
PROYECTO: CUARTO ELECTRICO CENDI RIONEGRO
CONTENIDO: UNIFILAR
RUTA DE ARCHIVO: D:\1.TEMP DIBUJO\2022\MM\MAGNET JO SAS\OP 27265 CUARTO ELECTRICO CENDI\ELECTRICOS\JU1 UNIFILAR.dwg

ORDEN DE PRODUCCIÓN: 27265-12
TAB CARGADORES BAT TRF 75KVA 220V
RESPONSABLE DEL PROYECTO: S. LOPEZ

VERSIÓN: 01
ESQUEMA: JU1
HOJA:
DE: 30
FECHA DE IMPRESIÓN: 04-27-2023

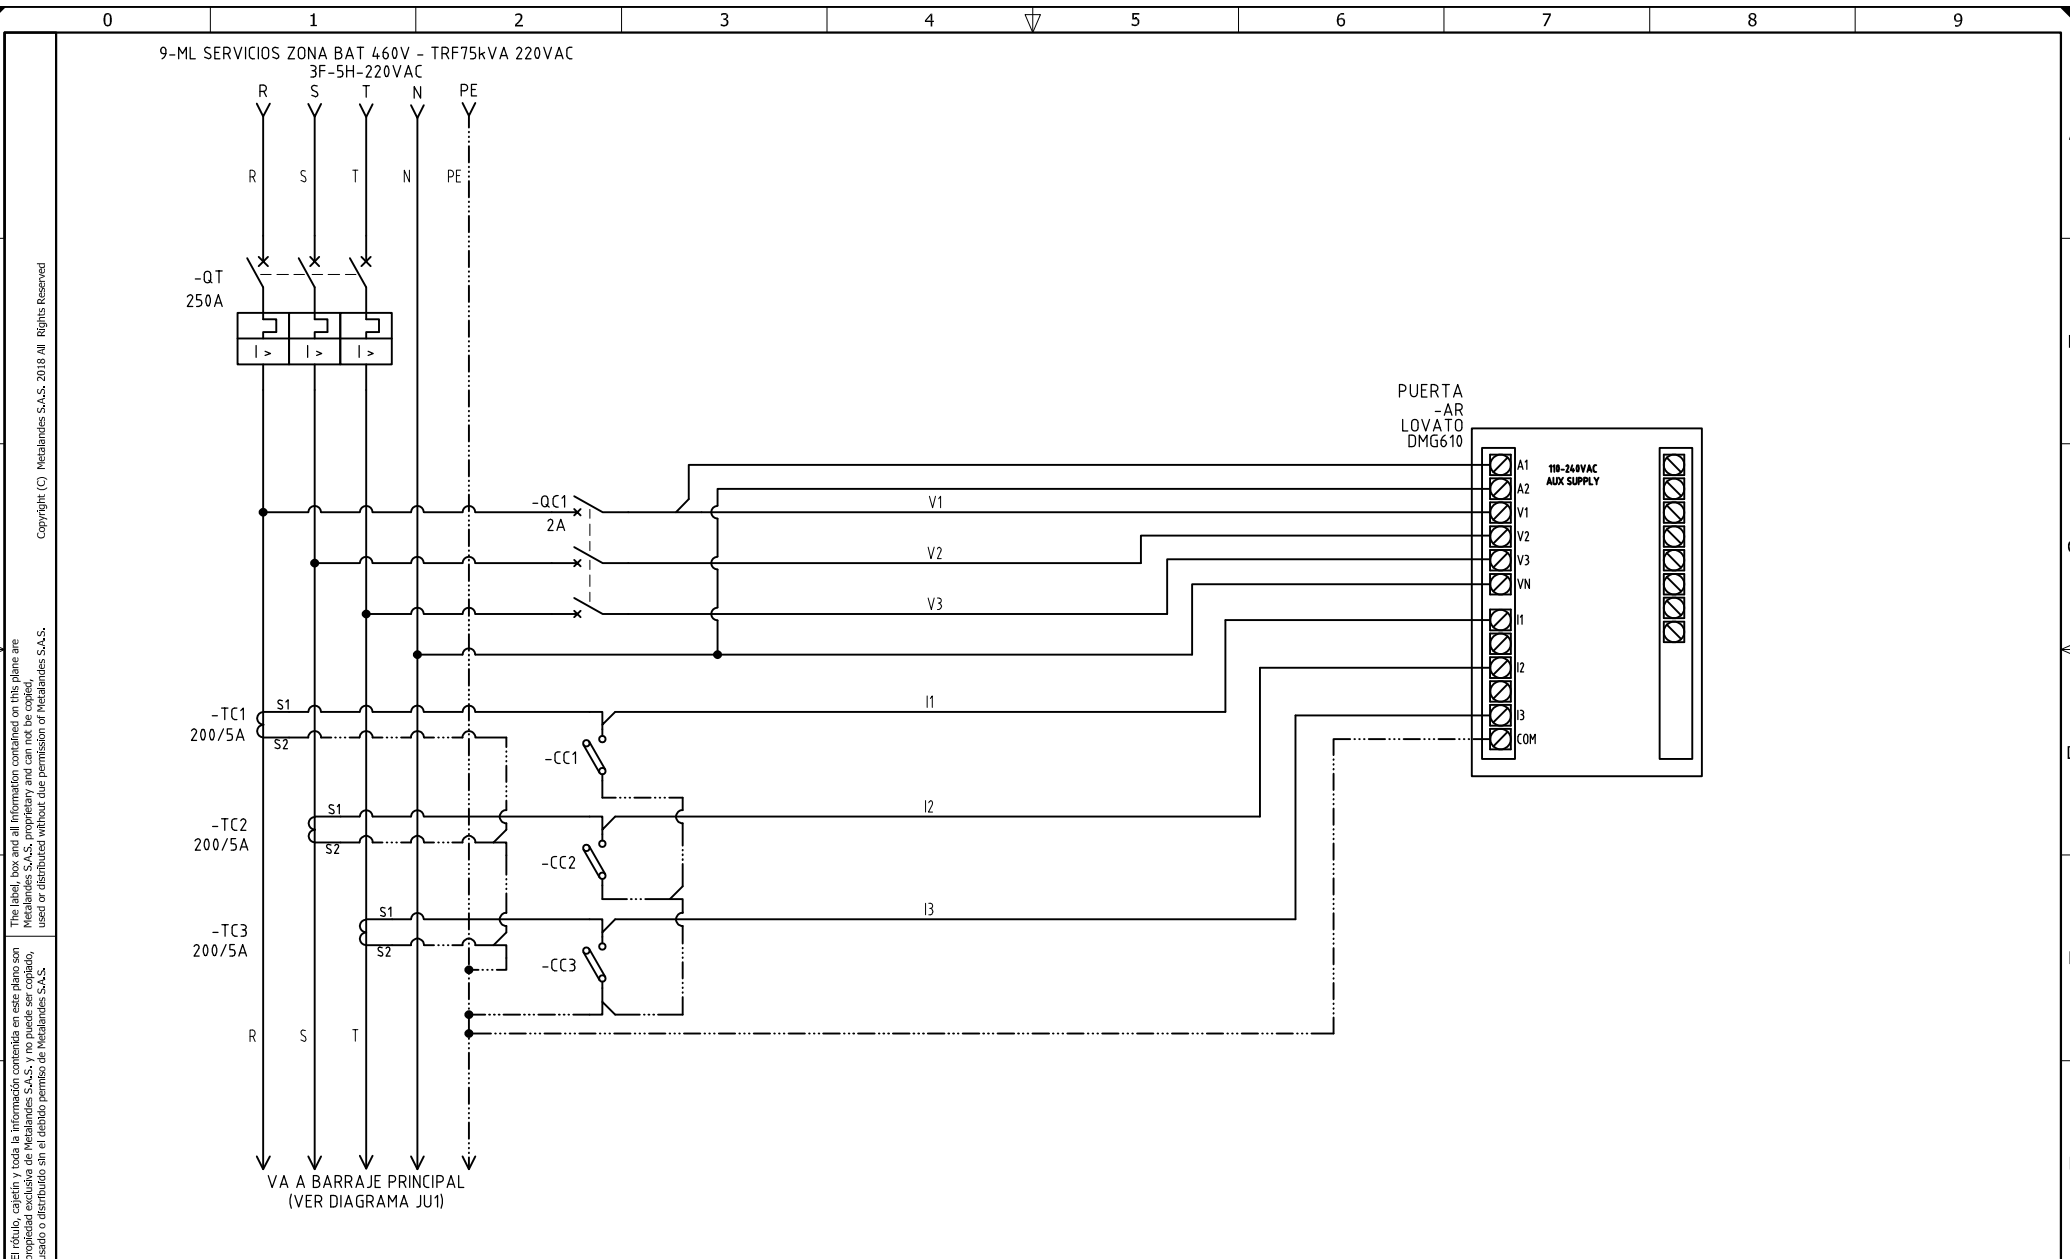

Copyright (C) Metalandes S.A.S. 2018 All Rights Reserved

The label, box and all information contained on this plane are property of METALANDES S.A.S. No part of this document may be used or distributed without the permission of Metalandes S.A.S.

El rótulo, cajetín y toda la información contenida en este plano son propiedad de METALANDES S.A.S. No parte de este documento podrá ser usado o distribuido sin el debido permiso de Metalandes S.A.S.

DISEÑO PLANO:	FECHA:
D. MADRID	22/11/2022
DISEÑO:	FECHA:
CLIENTE	



METALANDES S.A.S

CLIENTE: MAGNET JO SAS	ORDEN DE PRODUCCIÓN: 27265-12
PROYECTO: CUARTO ELECTRICO CENDI RIONEGRO	TAB CARGADORES
CONTENIDO: ANALIZADOR DE REDES	BAT TRF 75KVA 220V
	RESPONSABLE DEL PROYECTO:
	S. LOPEZ

VERSIÓN: 01
ESQUEMA: J1
HOJA:
DE: 39
FECHA DE IMPRESIÓN:
04-27-2023

RUTA DE ARCHIVO: D:\1.TEMP DIBUJO\2022\MM\MAGNET JO SAS\OP 27265 CUARTO ELECTRICO CENDI\ELECTRICOS\J1 ANALIZADOR DE REDES.dwg