


Copyright (C) Metalandes S.A.S. 2018 All Rights Reserved

The label, box and all information contained on this plane are property of Metalandes S.A.S. and no part of this drawing, used or distributed without the permission of Metalandes S.A.S.

El rótulo, cajetín y toda la información contenida en este plano son propiedad de Metalandes S.A.S. y no puede ser usado, usado o distribuido sin el debido permiso de Metalandes S.A.S.

0 1 2 3 4 5 6 7 8 9

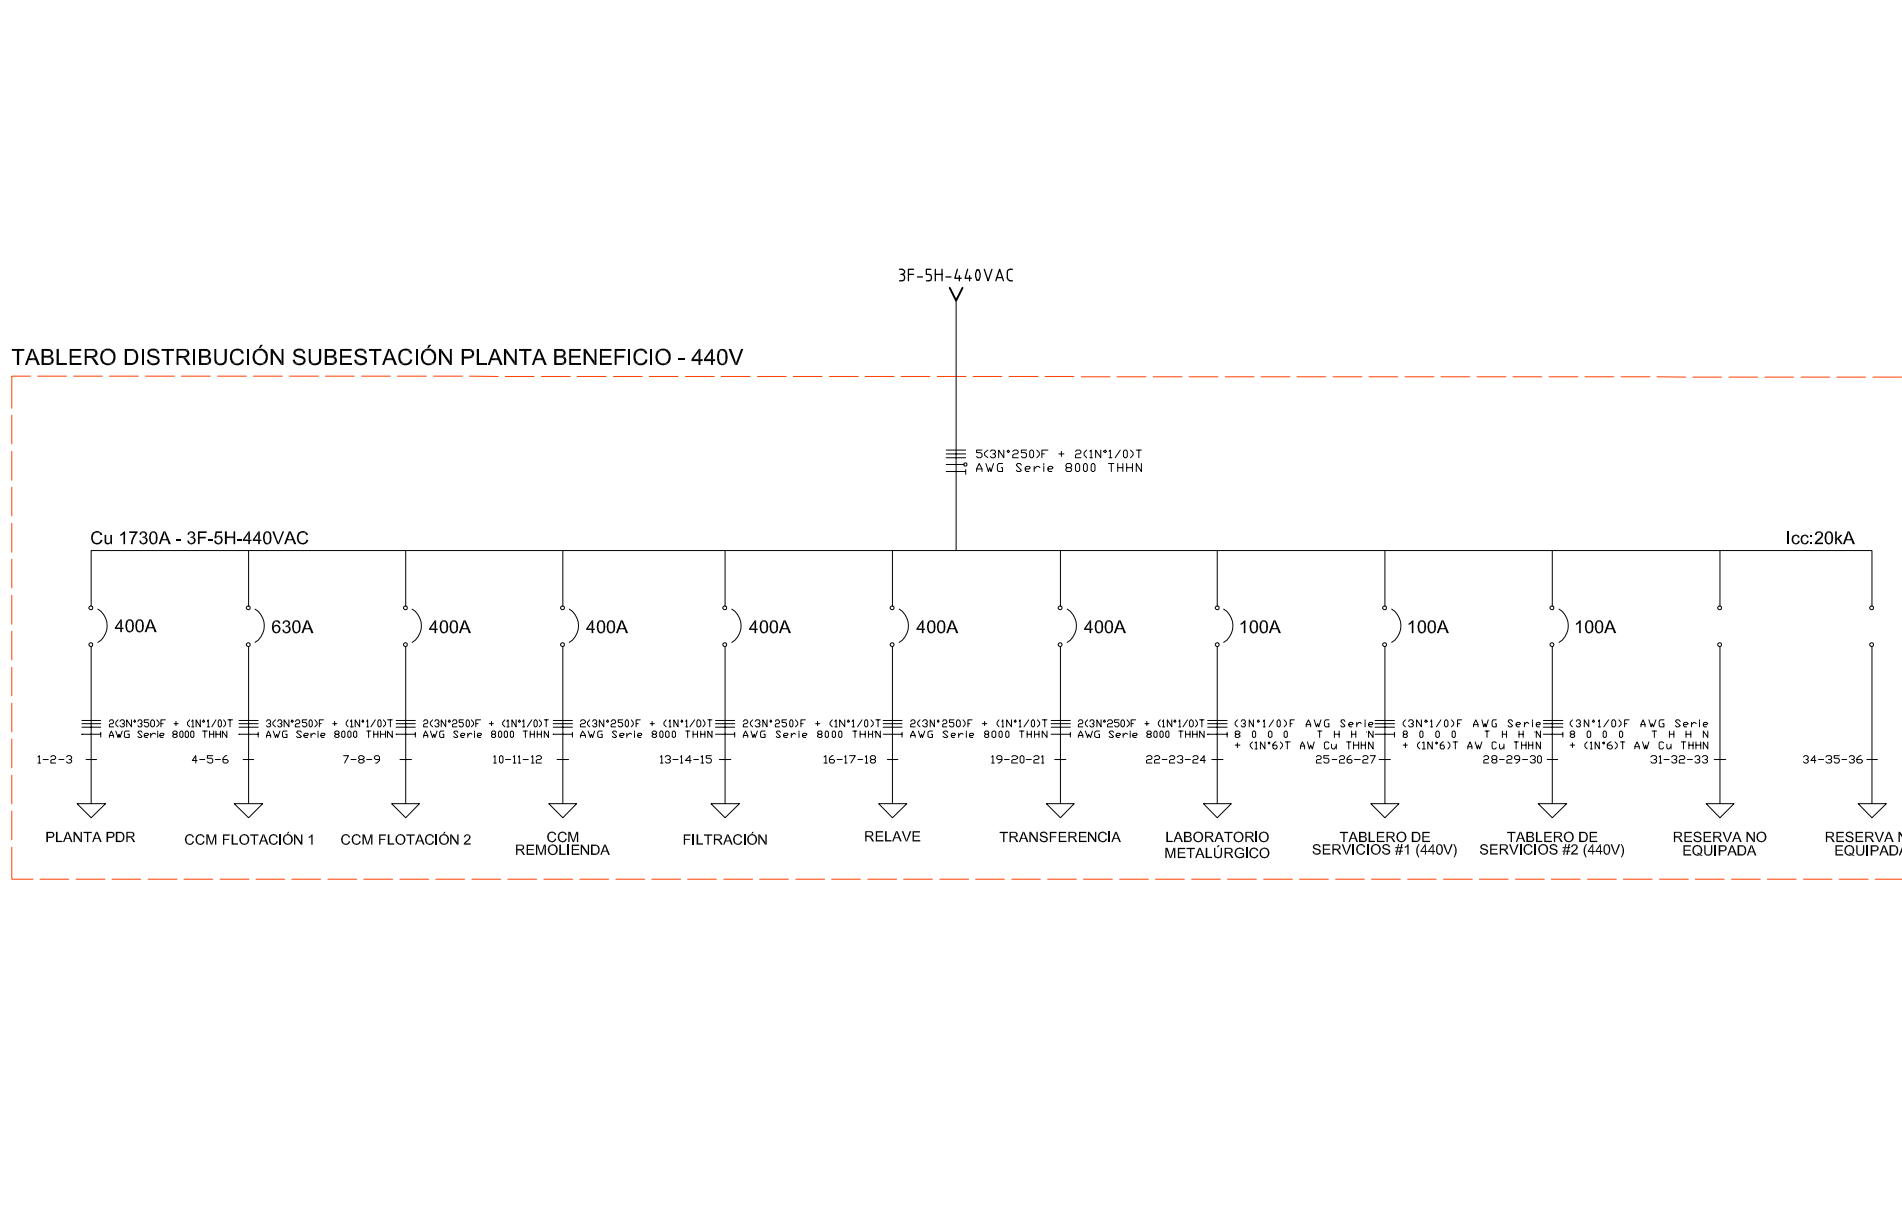

DISEÑO PLANO:	FECHA:
D. MADRID	12/01/2023
DISEÑO:	FECHA:
MINERA EL ROBLE	



METALANDES S.A.S

CLIENTE: MINERA EL ROBLE S.A.
PROYECTO: TAB DISTRIBUCION SE PLANTA BENEFICIO
CONTENIDO: UNIFILAR
RUTA DE ARCHIVO: D:\1.TEMP DIBUJO\2022\M\MINERA EL ROBLE\OP 27308 TAB DISTRIBUCION SE PLANTA BENEFICIO\ELECTRICOS\AU1 UNIFILAR.dwg

ORDEN DE PRODUCCIÓN: 27308-1	VERSIÓN: 01
TAB DISTRIBUCION PLANTA BENEFICIO 440VAC	ESQUEMA: AU1
RESPONSABLE DEL PROYECTO: B. QUIROZ	HOJA:
	DE: 10
	FECHA DE IMPRESIÓN: 01-12-2023

0 1 2 3 4 5 6 7 8 9