

Copyright (C) Metalandes S.A.S. 2018 All Rights Reserved


The label, box and all information contained on this plane are property of Metalandes S.A.S. No part of this document may be used or distributed without the permission of Metalandes S.A.S.

DISEÑO PLANO: J.FLOREZ	FECHA: 01/06/23
DISEÑO: COLHILADOS	FECHA:



METALANDES S.A.S

CLIENTE: COLHILADOS	ORDEN DE PRODUCCIÓN: 27311-1
PROYECTO: TABLERO ML TRANSFORMADOR #1-HILADORAS-480V	TAB ML TRAF0 1 HILADORAS 480V
CONTENIDO: UNIFILAR	RESPONSABLE DEL PROYECTO: A.CARMONA
RUTA DE ARCHIVO: D:\1.TEMP DIBUJO\2023\C\COLHILADOS\OP 27311 TAB ML TRAF0 1 HILADORAS-480V\ELECTRICOS\AU1 UNIFILAR.dwg	VERSIÓN: 01
	ESQUEMA: AU1
	HOJA:
	DE: 10
	FECHA DE IMPRESIÓN: 09-20-2023

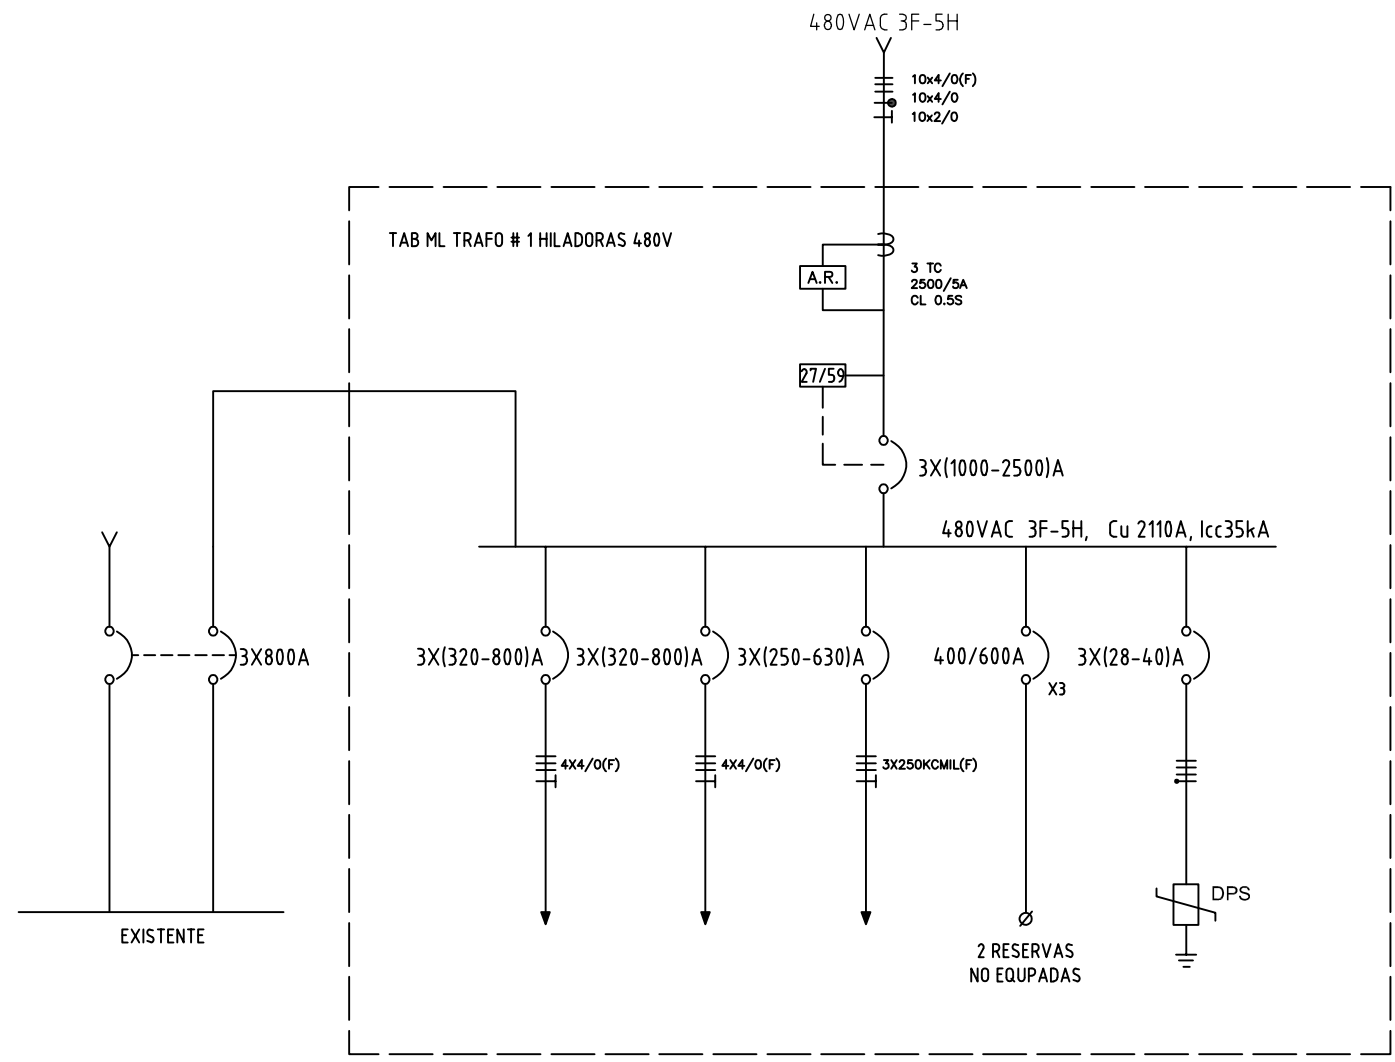


Copyright (C) Metalandes S.A.S. 2018. All Rights Reserved

The label, box and all information contained on this plane are property of METALANDES S.A.S. and shall not be used or distributed without the permission of Metalandes S.A.S.

El rótulo, cajetín y toda la información contenida en este plano son propiedad de METALANDES S.A.S. y no pueden ser usados o distribuidos sin el debido permiso de Metalandes S.A.S.

FORMATO DE ESQUEMAS ELECTRICOS. Fecha vigencia: Diciembre 06/2018. Versión: 5 por Ew/D/Nostrd

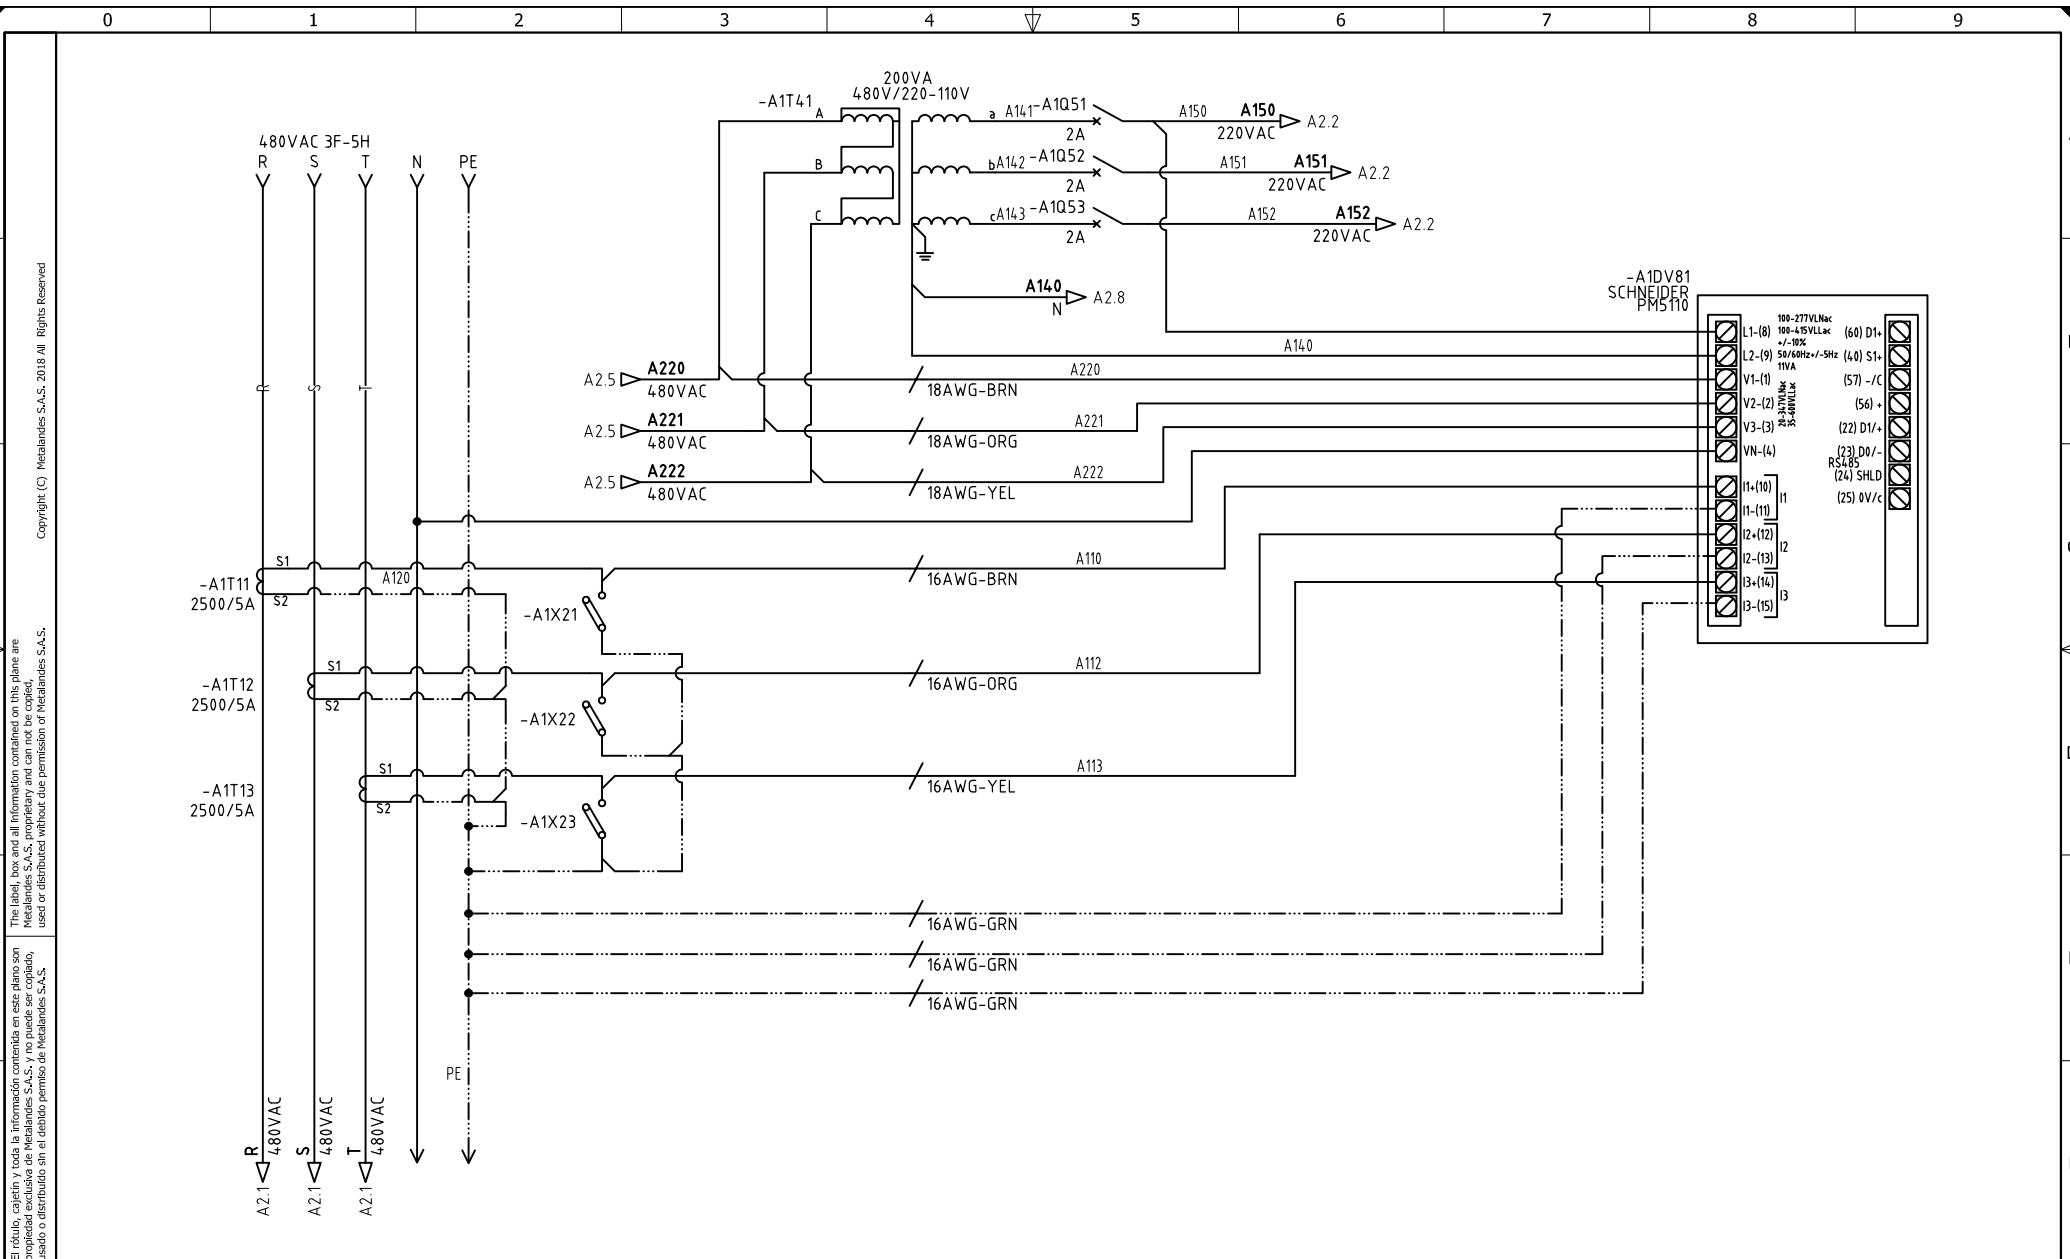

DISEÑO PLANO:	FECHA:
J.FLOREZ	1/06/23
DISEÑO:	FECHA:
COLHILADOS	




METALANDES S.A.S

CLIENTE: COLHILADOS
PROYECTO: TABLERO ML TRANSFORMADOR #1-HILADORAS-480V
CONTENIDO: ANALIZADOR DE REDES
RUTA DE ARCHIVO: D:\1.TEMP DIBUJO\2023\C\COLHILADOS\OP 27311 TAB ML TRAF0 1 HILADORAS-480V\ELECTRICOS\A1 ANALIZADOR DE REDES.dwg

ORDEN DE PRODUCCIÓN: 27311-1
TAB ML TRAF0
1 HILADORAS 480V
RESPONSABLE DEL PROYECTO:
A.CARMONA

VERSIÓN: 01
ESQUEMA: A1
HOJA:
DE: 11
FECHA DE IMPRESIÓN:
09-20-2023

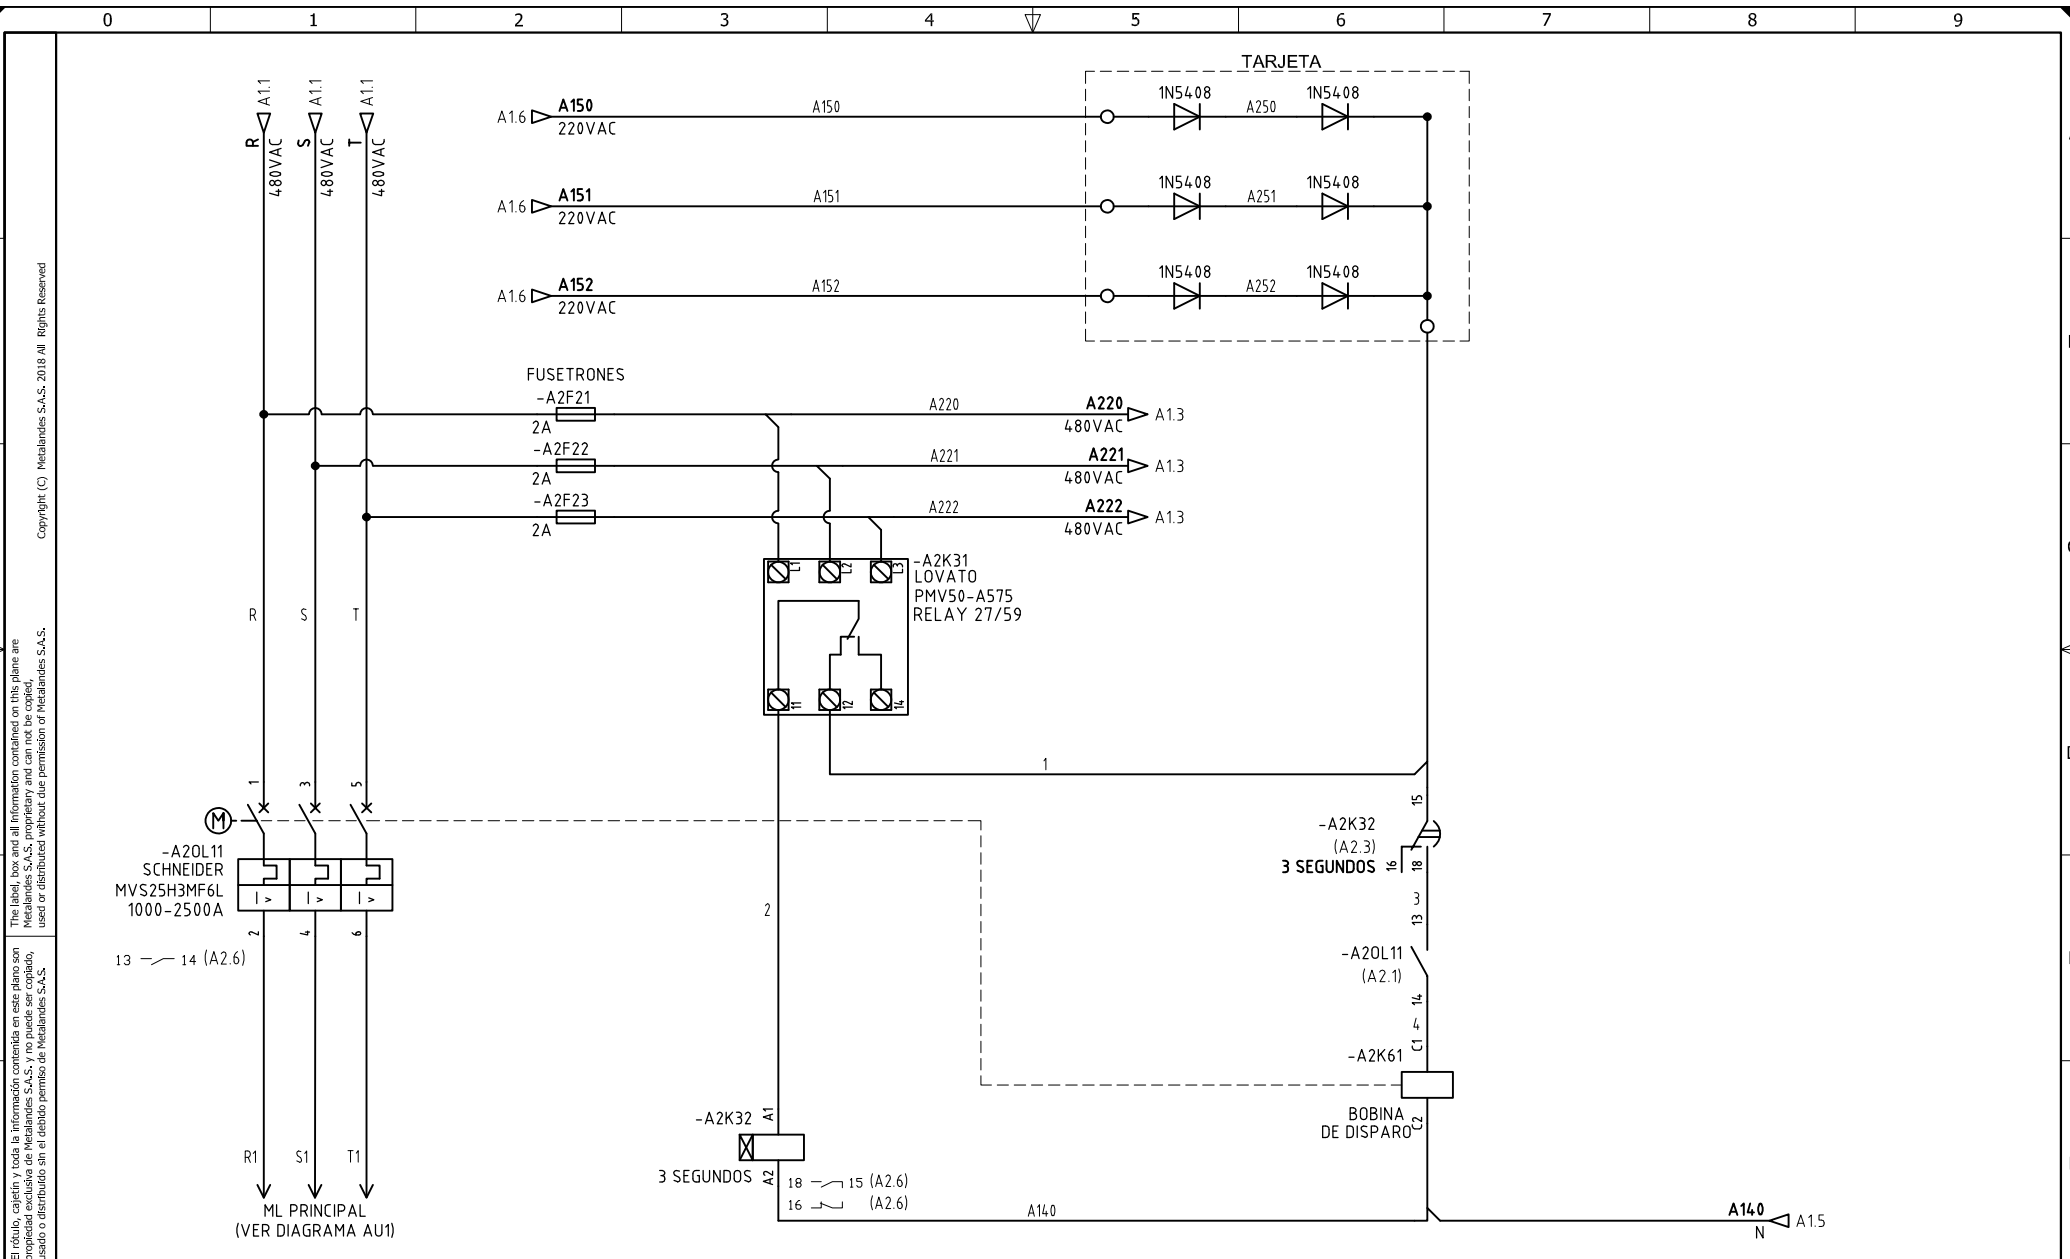

El rótulo, cajetín y toda la información contenida en este plano son propiedad de METALANDES S.A.S. y no pueden ser usados, copiados, distribuidos o alterados sin el consentimiento escrito de METALANDES S.A.S.
 The label, box and all information contained on this plane are property of METALANDES S.A.S. and no can be used, copied, distributed or altered without the permission of METALANDES S.A.S.

DISEÑO PLANO: J.FLOREZ	FECHA: 1/06/23
DISEÑO: COLHILADOS	FECHA:



CLIENTE: COLHILADOS	ORDEN DE PRODUCCIÓN: 27311-1	VERSIÓN: 01
PROYECTO: TABLERO ML TRANSFORMADOR #1-HILADORAS-480V	TAB ML TRAF0	ESQUEMA: A2
CONTENIDO: CONTROL RELE DE PROTECCION	1 HILADORAS 480V	HOJA:
	RESPONSABLE DEL PROYECTO: A.CARMONA	DE: 12
		FECHA DE IMPRESIÓN: 06/23/23