


DISEÑO PLANO:	FECHA:
D. MADRID	2/01/2023
DISEÑO:	FECHA:
MINERA EL ROBLE	




METALANDES S.A.S

CLIENTE: MINERA EL ROBLE	ORDEN DE PRODUCCIÓN: 27460-1	VERSIÓN: 01
PROYECTO: CELDA DE TRANSFORMADOR DE 1250KVA	CELDA TRANSFORMADOR 1250KVA	ESQUEMA: AU1
CONTENIDO: UNIFILAR	RESPONSABLE DEL PROYECTO: D. GOMEZ	HOJA: 10
		DE: 10
		FECHA DE IMPRESIÓN: 01-12-2023
RUTA DE ARCHIVO: D:\1.TEMP DIBUJO\2022\M\MINERA EL ROBLE\OP 27460 CELDA DE TRANSFORMADOR 1250KVA\ELECTRICOS\AU1 UNIFILAR.dwg		

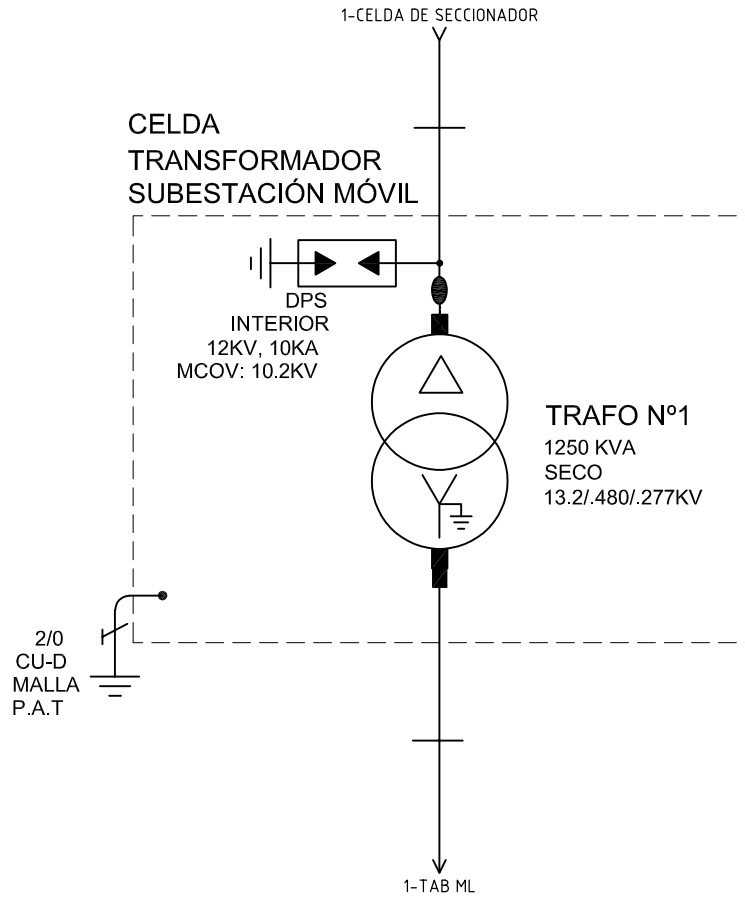

0 1 2 3 4 5 6 7 8 9

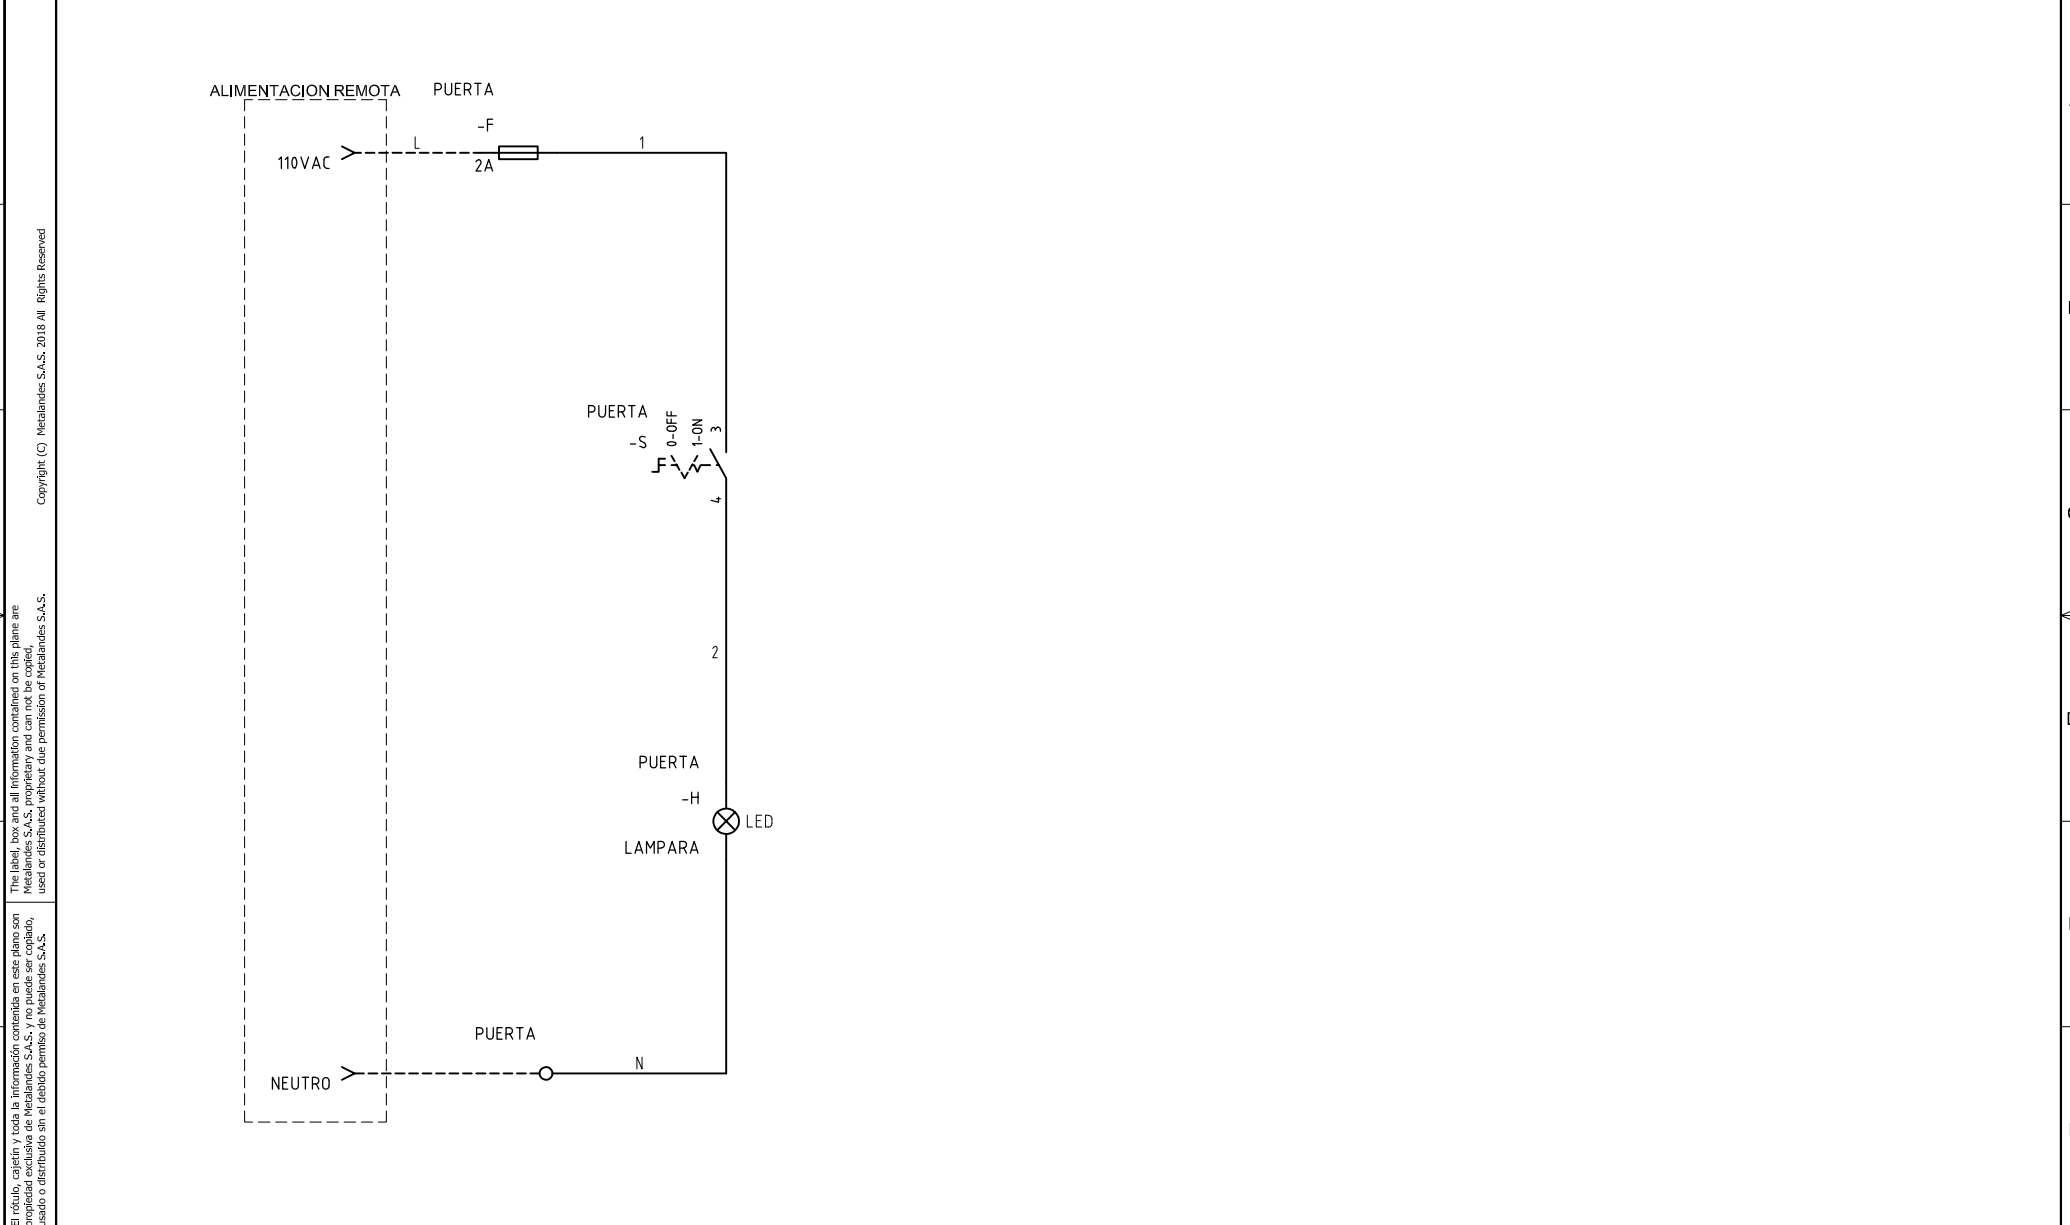

The label, box and all information contained on this plane are property of METALANDES S.A.S. No part of this drawing may be used or distributed without the permission of METALANDES S.A.S.

DISEÑO PLANO:	FECHA:
D. MADRID	12/01/2023
DISEÑO:	FECHA:
MINERA EL ROBLE	



METALANDES S.A.S

CLIENTE: MINERA EL ROBLE	ORDEN DE PRODUCCIÓN: 27460-1	VERSIÓN: 01
PROYECTO: CELDA DE TRANSFORMADOR DE 1250KVA	CELDA TRANSFORMADOR 1250KVA	ESQUEMA: A1
CONTENIDO: CONTROL DE ILUMINACION	RESPONSABLE DEL PROYECTO: D. GOMEZ	HOJA: DE: 11
RUTA DE ARCHIVO: D:\1.TEMP DIBUJO\2022\1\M\MINERA EL ROBLE\OP 27460 CELDA DE TRANSFORMADOR 1250KVA\ELECTRICOS\A1 CONTROL DE ILUMINACION.dwg		FECHA DE IMPRESIÓN: 01-12-2023

0 1 2 3 4 5 6 7 8 9