



SE XX - CODIG
 DIAGRAMA DE CIRCUITO +GMS-TIP-3


ALIAS-SACC-CODIG
 CONTRATO

PA1

REVISIÓN N° 0

=GMS-TIP-3
 +GMS-TIP-3

		SE XX - CODIG		PROYECTO: ALIAS PROYECTO		Empresas Públicas de Medellín E.S.P.		PLANO ORIGINAL:		HOJA:	
		PORTADA		CODIG PROY: 000		epm		GERENCIA DE PROYECTOS		PLANO EPM N°:	
ID: EMB001/001		XX 01/001		DISEÑO: XX		SUBESTACIONES Y LINEAS		ALIAS-SACC-CODIG		CONTINUA:	
N° MODIFICACIONES		AÑO: FECHA: EMBL		LIBRADO: D. SUAREZ						2	
				ARCHIVO: GMS-TIP000							
				FECHA: 0000							

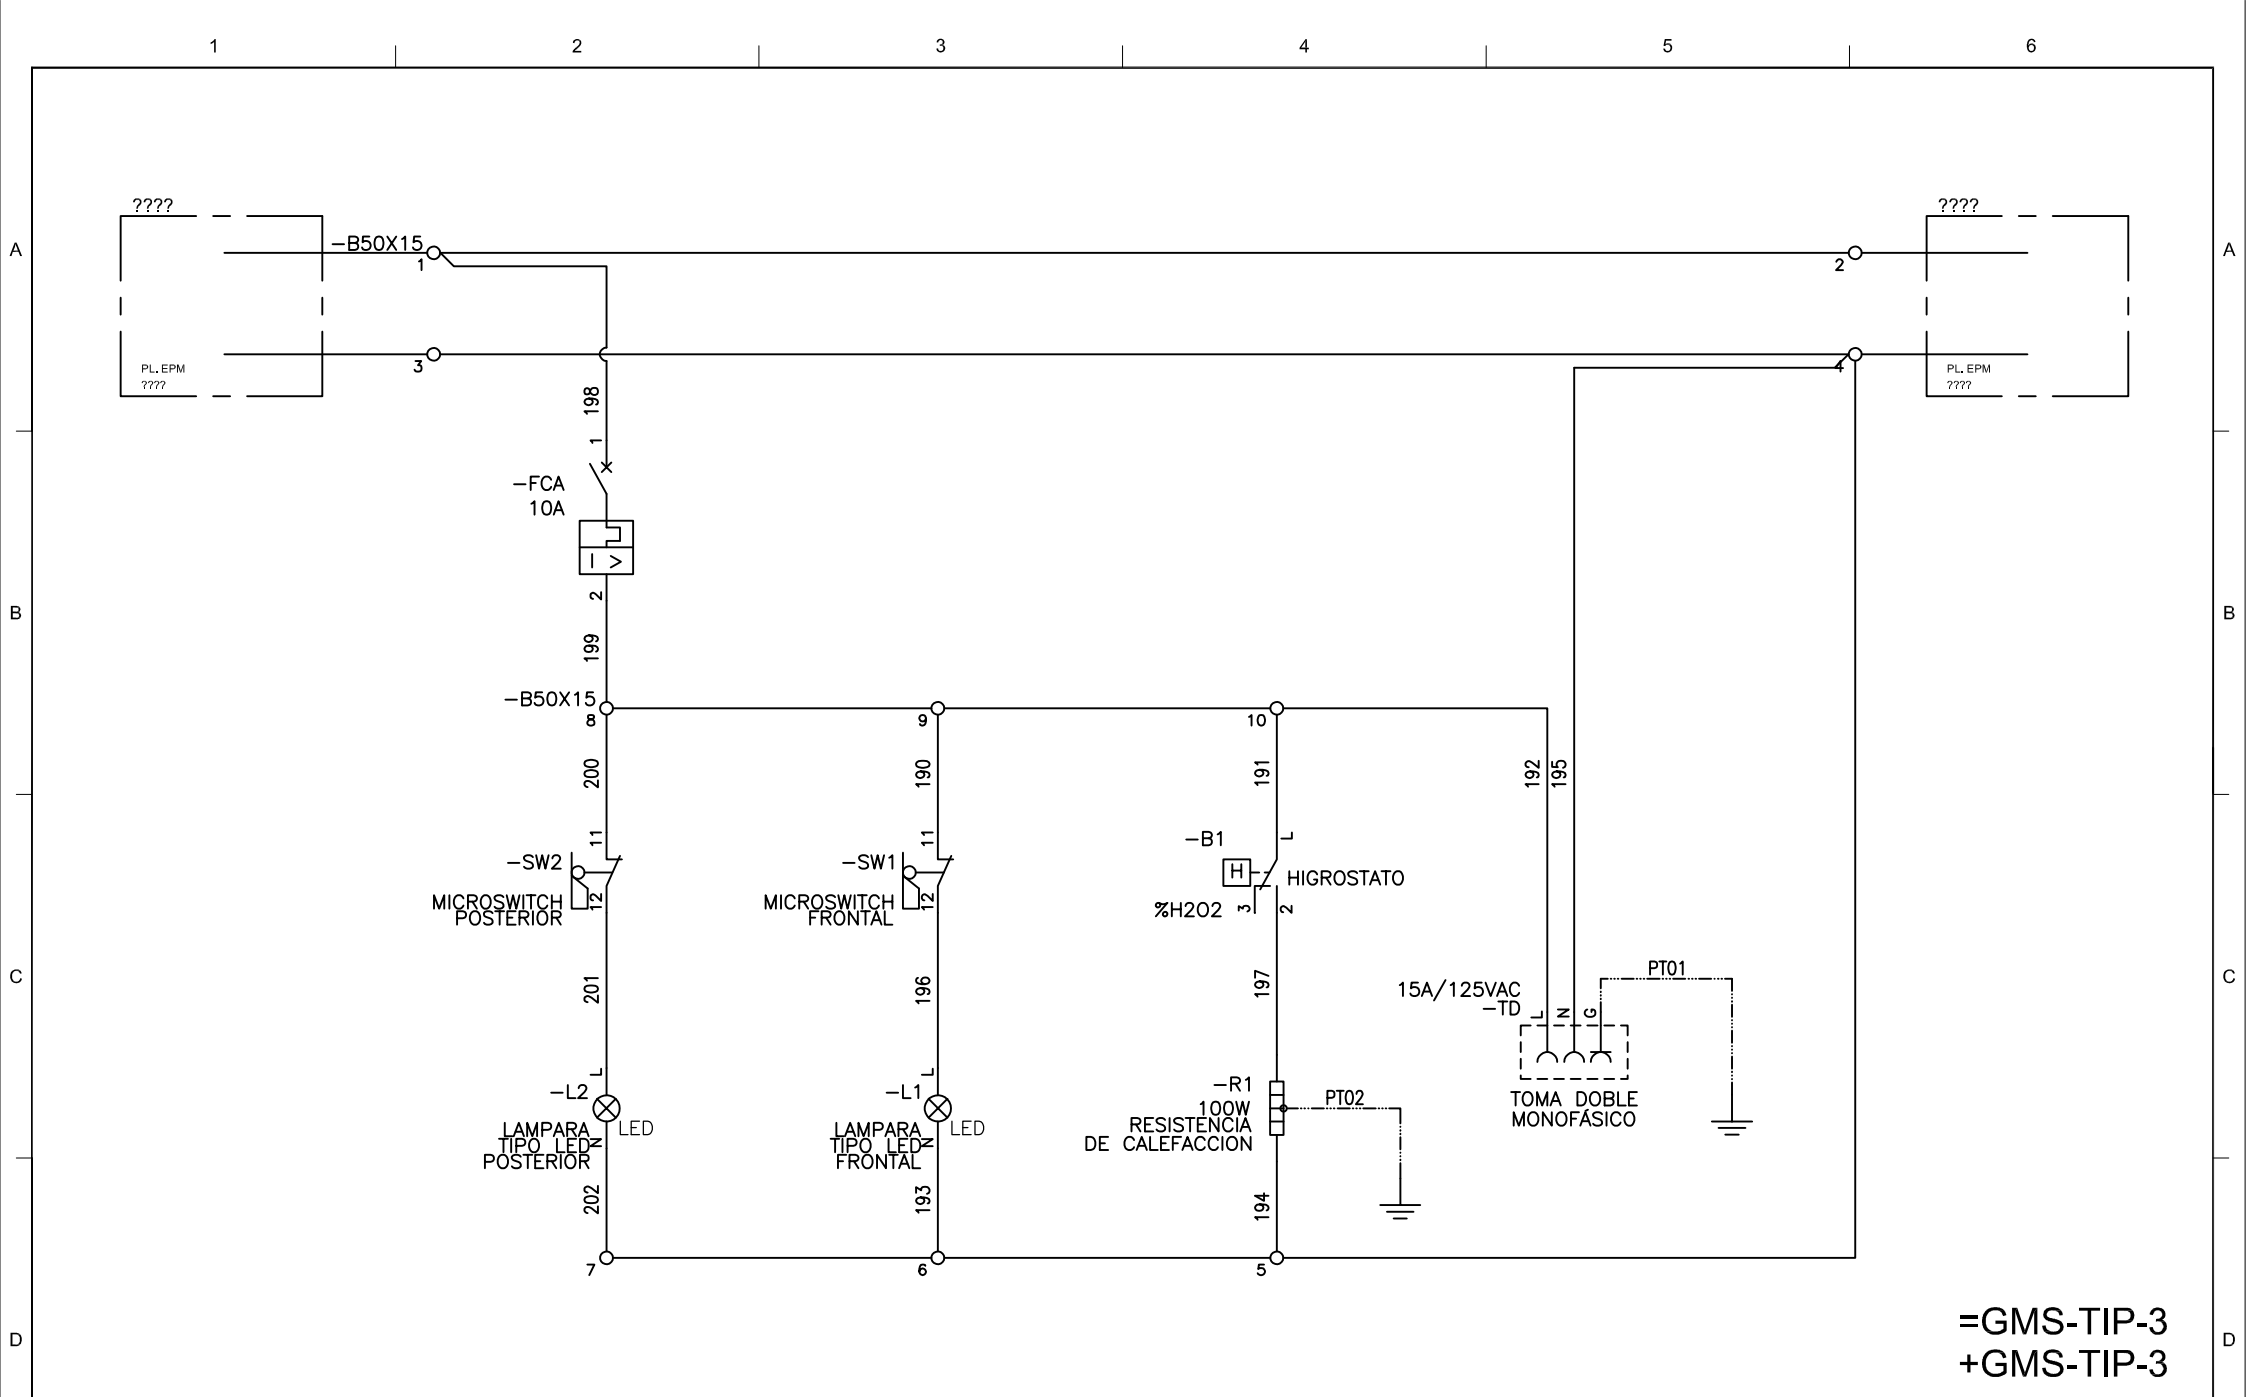

=GMS-TIP-3
+GMS-TIP-3

					SE XX - CODIG		PROYECTO: ALIAS PROYECTO		epm®		Empresas Públicas de Medellín E.S.P.		PLANO ORIGINAL: PCA1		HOJA: 2	
					DISTRIBUCIÓN CORRIENTE ALTERNA		COOR.PROY: JAV				GERENCIA DE PROYECTOS		PLANO EPM No : ALIAS-SACC-CODIG		CONTINÚA: 1	
					TABLEROS DE SSAA VCC		DISEÑO: XX		DIBUJO: D. MADRID		SUBESTACIONES Y LÍNEAS					
					Y CARGADORES DE BATERÍAS		ARCHIVO: GMS-TIP-3-01				FECHA: 02/2024					
0 EMISIÓN INICIAL		XX	01/2022	XX												
No MODIFICACIONES		APRB.	FECHA	DIBJ.												