



SE XX - CODIG  
 DIAGRAMA DE CIRCUITO +GMS-TIP-4


ALIAS-SACC-CODIG  
 CONTRATO

PB1

REVISIÓN N° 0

=GMS-TIP-4  
 +GMS-TIP-4

					SE XX - CODIG PORTADA	PROYECTO: ALIAS PROYECTO		Empresas Públicas de Medellín E.S.P.	PLANO ORIGINAL:	HOJA:
						COORD.PROY: JAV				1
						DISEÑO: XX		GERENCIA DE PROYECTOS SUBESTACIONES Y LÍNEAS	PLANO EPM No : ALIAS-SACC-CODIG	CONTINÚA: 2
0	EMISIÓN INICIAL	XX	01/2022	XX		DIBUJO: D. MADRID				
No	MODIFICACIONES	APRB.	FECHA	DIBJ.		ARCHIVO: GMS-TIP-4-00				
						FECHA: 02/2024				

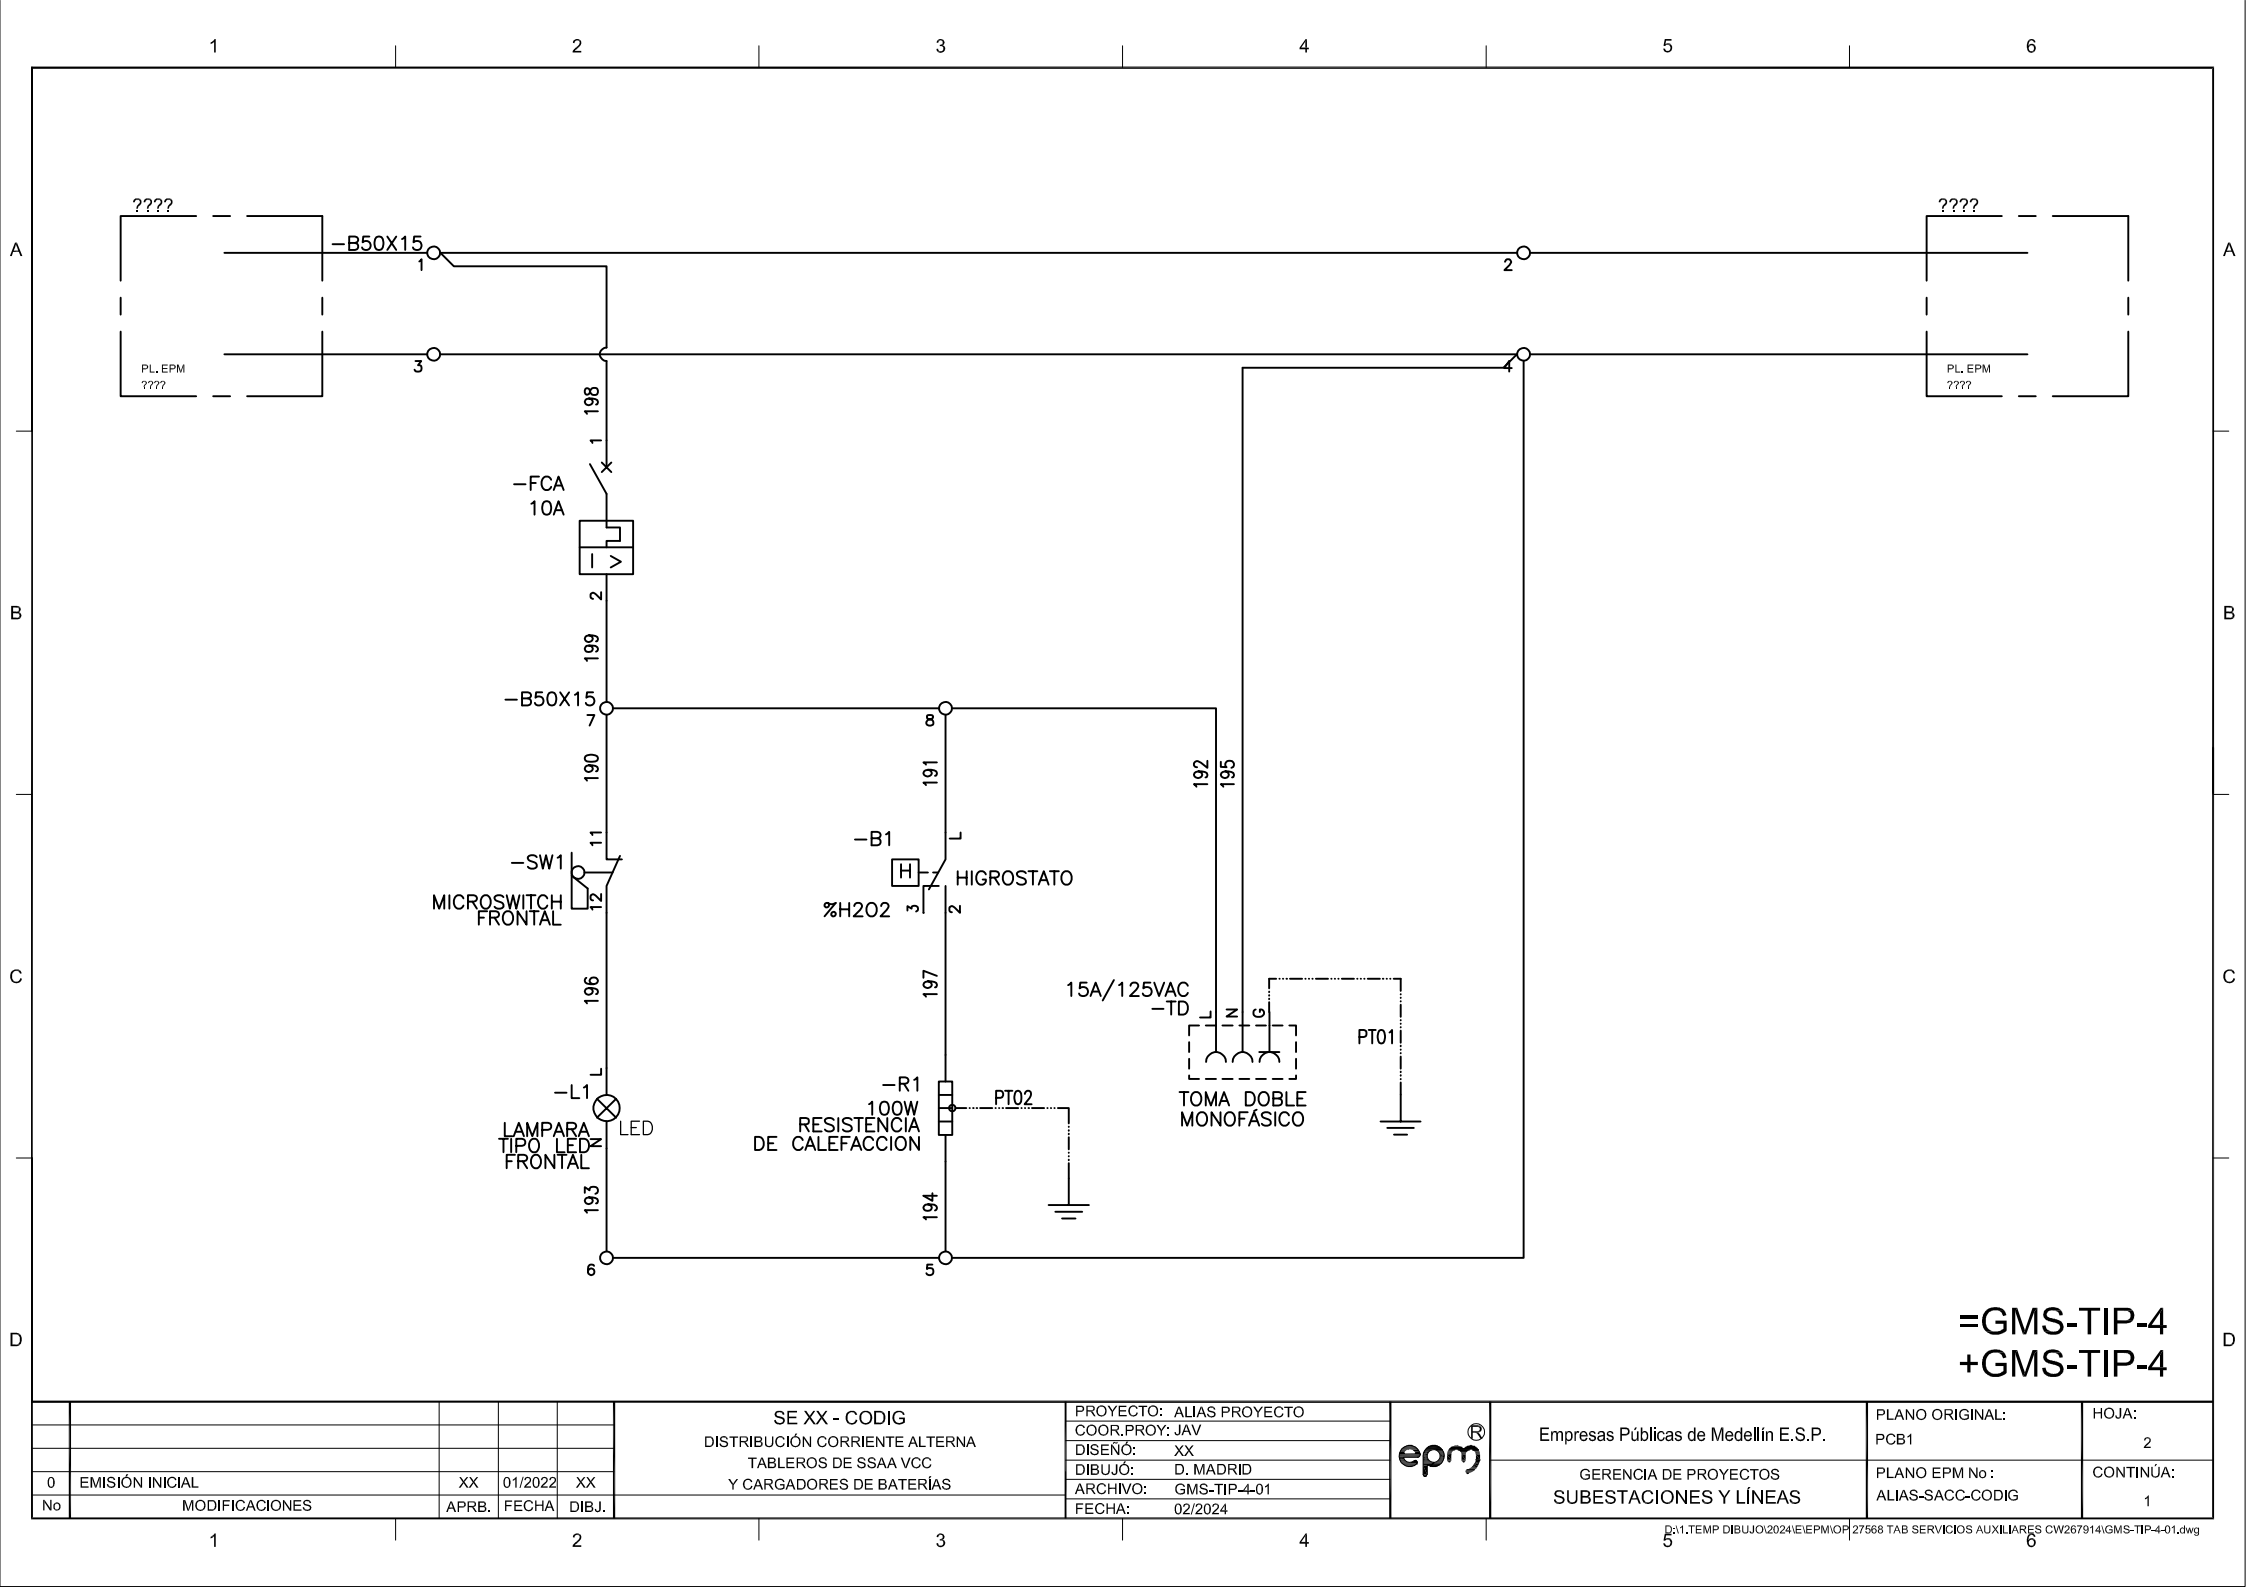

=GMS-TIP-4  
+GMS-TIP-4

0	EMISIÓN INICIAL	XX	01/2022	XX
No	MODIFICACIONES	APRB.	FECHA	DIBJ.

SE XX - CODIG  
DISTRIBUCIÓN CORRIENTE ALTERNA  
TABLEROS DE SSAA VCC  
Y CARGADORES DE BATERÍAS

PROYECTO:	ALIAS PROYECTO
COOR.PROY:	JAV
DISEÑO:	XX
DIBUJO:	D. MADRID
ARCHIVO:	GMS-TIP-4-01
FECHA:	02/2024



Empresas Públicas de Medellín E.S.P.  
GERENCIA DE PROYECTOS  
SUBESTACIONES Y LÍNEAS

PLANO ORIGINAL:	PCB1
PLANO EPM No.:	ALIAS-SACC-CODIG

HOJA:	2
CONTINÚA:	1