



SE XX - CODIG
DIAGRAMA DE CIRCUITO +GCP-TIP-5


ALIAS-SACC-CODIG
CONTRATO

PC1

REVISIÓN N° 0

=GCP-TIP-5
+GCP-TIP-5

					SE XX - CODIG PORTADA	PROYECTO: ALIAS PROYECTO COORD.PROY: JAV DISEÑO: XX DIBUJO: D. MADRID ARCHIVO: GCP-TIP-5-00 FECHA: 02/2024		Empresas Públicas de Medellín E.S.P.	PLANO ORIGINAL:	HOJA: 1
0	EMISIÓN INICIAL	XX	01/2022	XX				GERENCIA DE PROYECTOS SUBESTACIONES Y LÍNEAS	PLANO EPM No : ALIAS-SACC-CODIG	CONTINÚA: 2
No	MODIFICACIONES	APRB.	FECHA	DIBJ.						

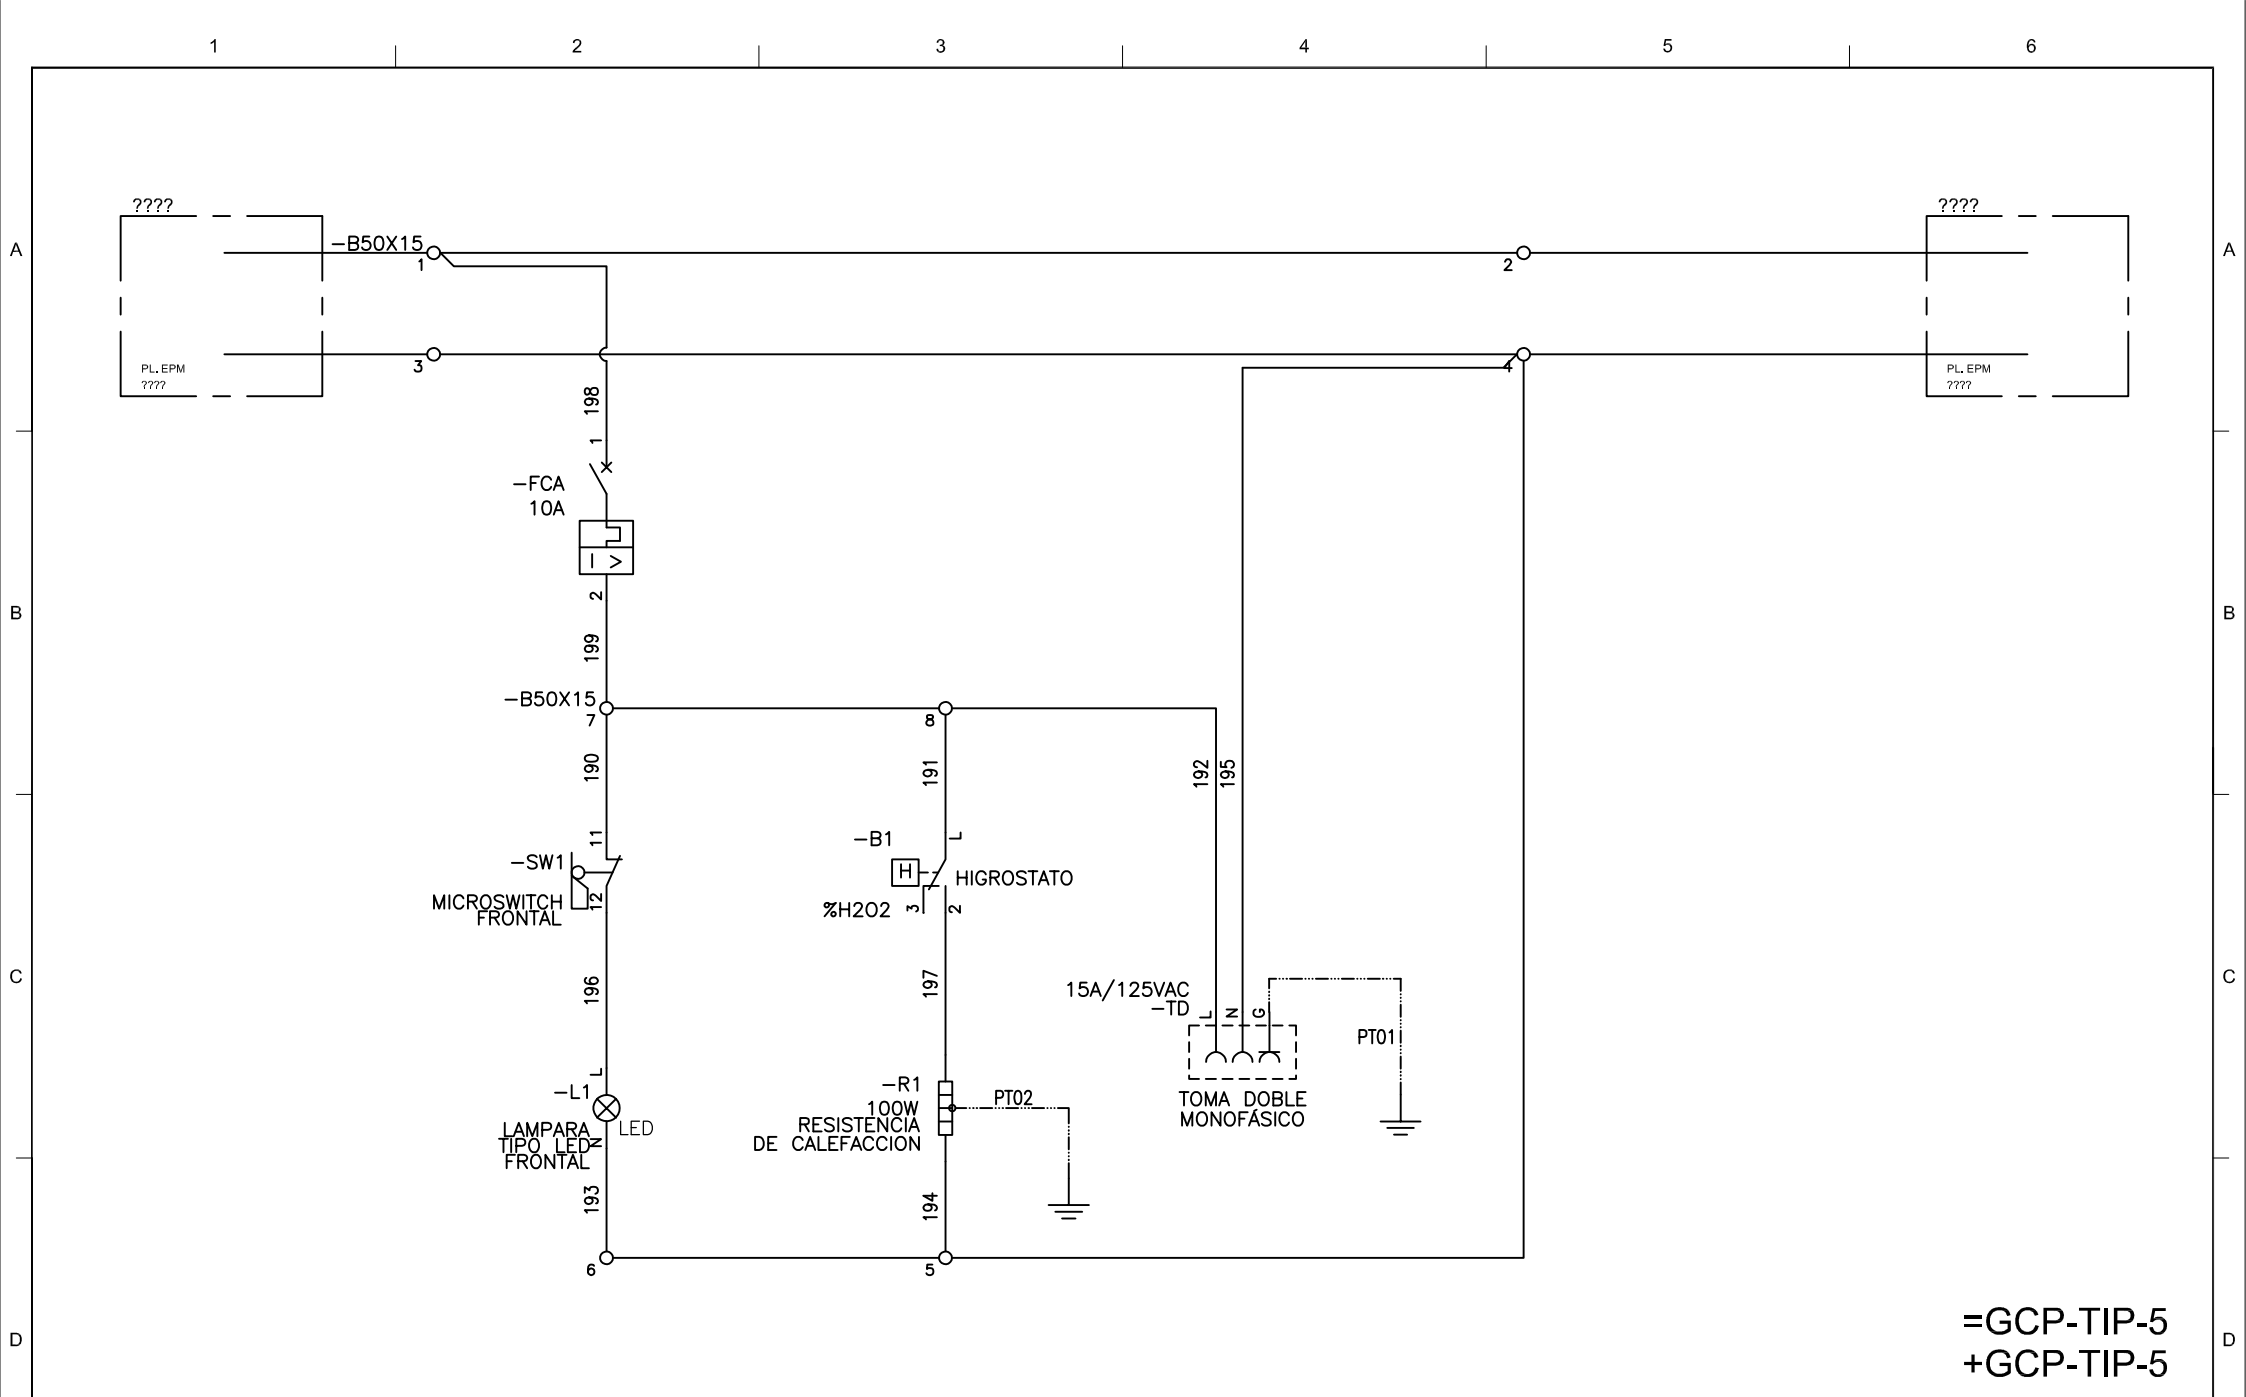

=GCP-TIP-5
+GCP-TIP-5

					SE XX - CODIG		PROYECTO: ALIAS PROYECTO		epm®		PLANO ORIGINAL:		HOJA:	
					DISTRIBUCIÓN CORRIENTE ALTERNA		COORD.PROY: JAV				Empresas Públicas de Medellín E.S.P.		PCC1	
					TABLEROS DE SSAA VCC		DISEÑO: XX		GERENCIA DE PROYECTOS		PLANO EPM No :		CONTINÚA:	
					Y CARGADORES DE BATERÍAS		DIBUJO: D. MADRID				SUBESTACIONES Y LÍNEAS		ALIAS-SACC-CODIG	
0 EMISIÓN INICIAL		XX	01/2022	XX			ARCHIVO: GCP-TIP-5-01							
No MODIFICACIONES		APRB.	FECHA	DIBJ.			FECHA: 02/2024							