



SE XX - CODIG
DIAGRAMA DE CIRCUITO +GAU-TIP-6


ALIAS-SACC-CODIG
CONTRATO

PD1

REVISIÓN N° 0

=GAU-TIP-6
+GAU-TIP-6

					SE XX - CODIG PORTADA	PROYECTO: ALIAS PROYECTO COORD.PROY: JAV DISEÑO: XX DIBUJO: D. MADRID ARCHIVO: GAU-TIP-6-00 FECHA: 02/2024		Empresas Públicas de Medellín E.S.P.	PLANO ORIGINAL:	HOJA: 1
0	EMISIÓN INICIAL	XX	01/2022	XX				GERENCIA DE PROYECTOS SUBESTACIONES Y LÍNEAS	PLANO EPM No : ALIAS-SACC-CODIG	CONTINÚA: 2
No	MODIFICACIONES	APRB.	FECHA	DIBJ.						

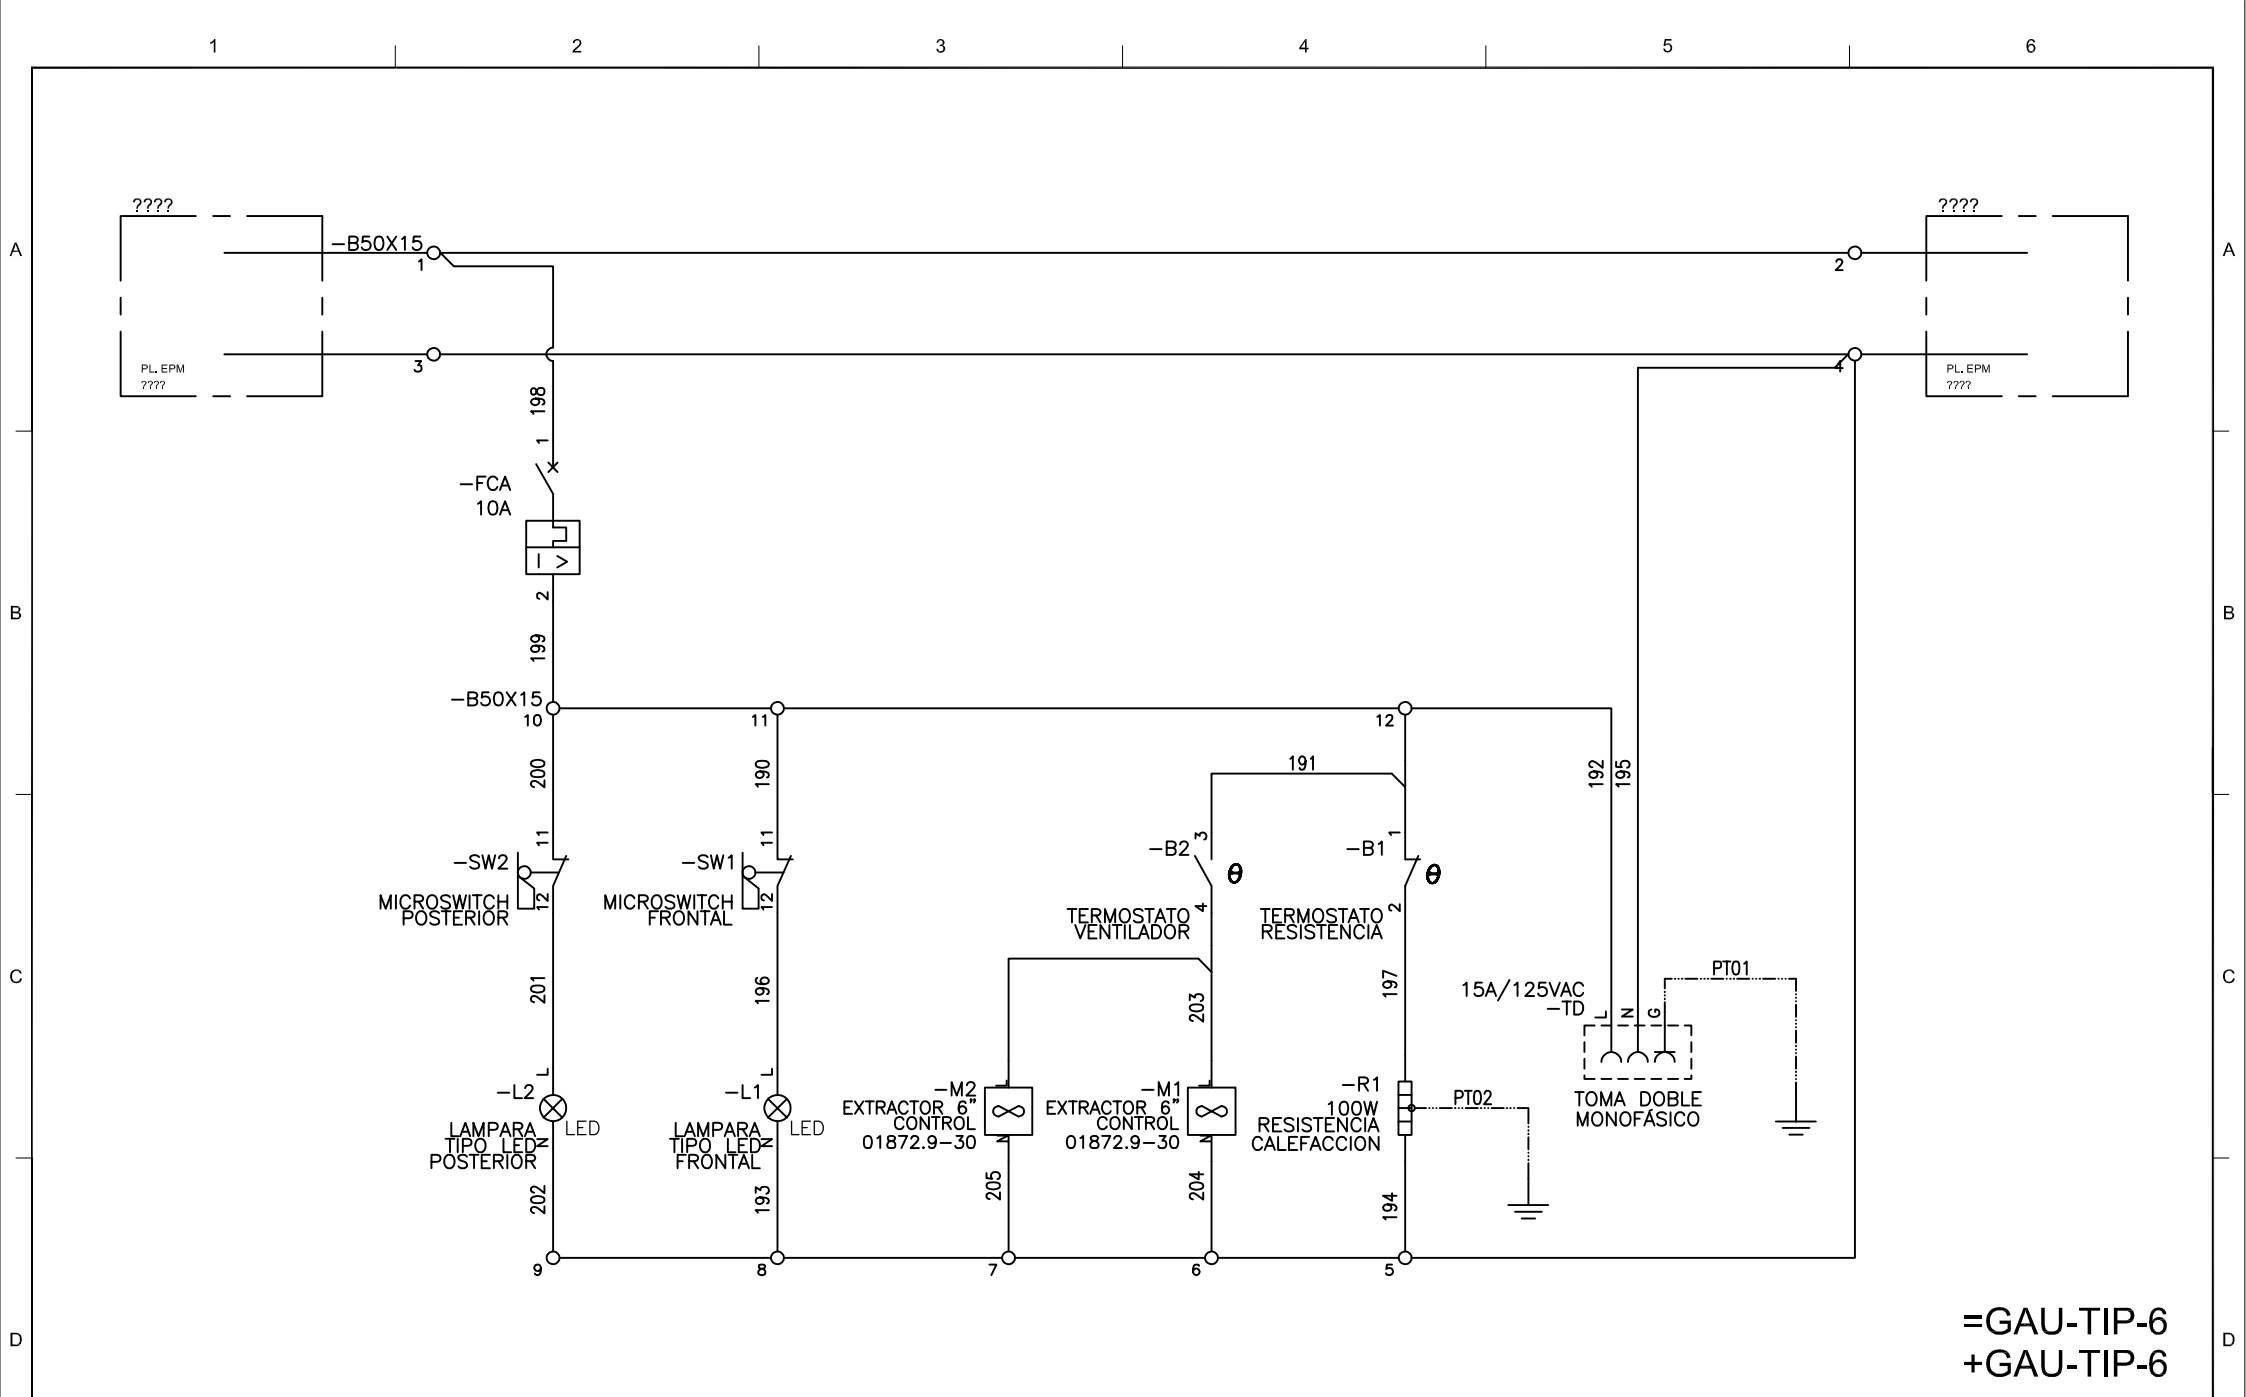

=GAU-TIP-6
+GAU-TIP-6

				SE XX - CODIG		PROYECTO: ALIAS PROYECTO		PLANO ORIGINAL:		HOJA:	
				DISTRIBUCIÓN CORRIENTE ALTERNA		COORD.PROY: JAV		PCD1		2	
				TABLEROS DE SSAA VCC		DISEÑO: XX		GERENCIA DE PROYECTOS		PLANO EPM No :	
				Y CARGADORES DE BATERÍAS		DIBUJO: D. MADRID		SUBESTACIONES Y LÍNEAS		ALIAS-SACC-CODIG	
0 EMISIÓN INICIAL		XX 01/2022 XX		ARCHIVO: GAU-TIP-6-01		FECHA: 02/2024				CONTINÚA:	
No MODIFICACIONES		APRB. FECHA DIBJ.								1	