



SE XX - CODIG
 DIAGRAMA DE CIRCUITO +GAU-TIP-7


ALIAS-SACC-CODIG
 CONTRATO

PF1

REVISIÓN N° 0

=GAU-TIP-7
 +GAU-TIP-7

					SE XX - CODIG PORTADA	PROYECTO: ALIAS PROYECTO COOR.PROY: JAV DISEÑO: XX DIBUJÓ: D. MADRID ARCHIVO: GAU-TIP-7-00 FECHA: 02/2024		Empresas Públicas de Medellín E.S.P.	PLANO ORIGINAL:	HOJA: 1
0	EMISIÓN INICIAL	XX	01/2022	XX				GERENCIA DE PROYECTOS SUBESTACIONES Y LÍNEAS	PLANO EPM No : ALIAS-SACC-CODIG	CONTINÚA: 2
No	MODIFICACIONES	APRB.	FECHA	DIBJ.						

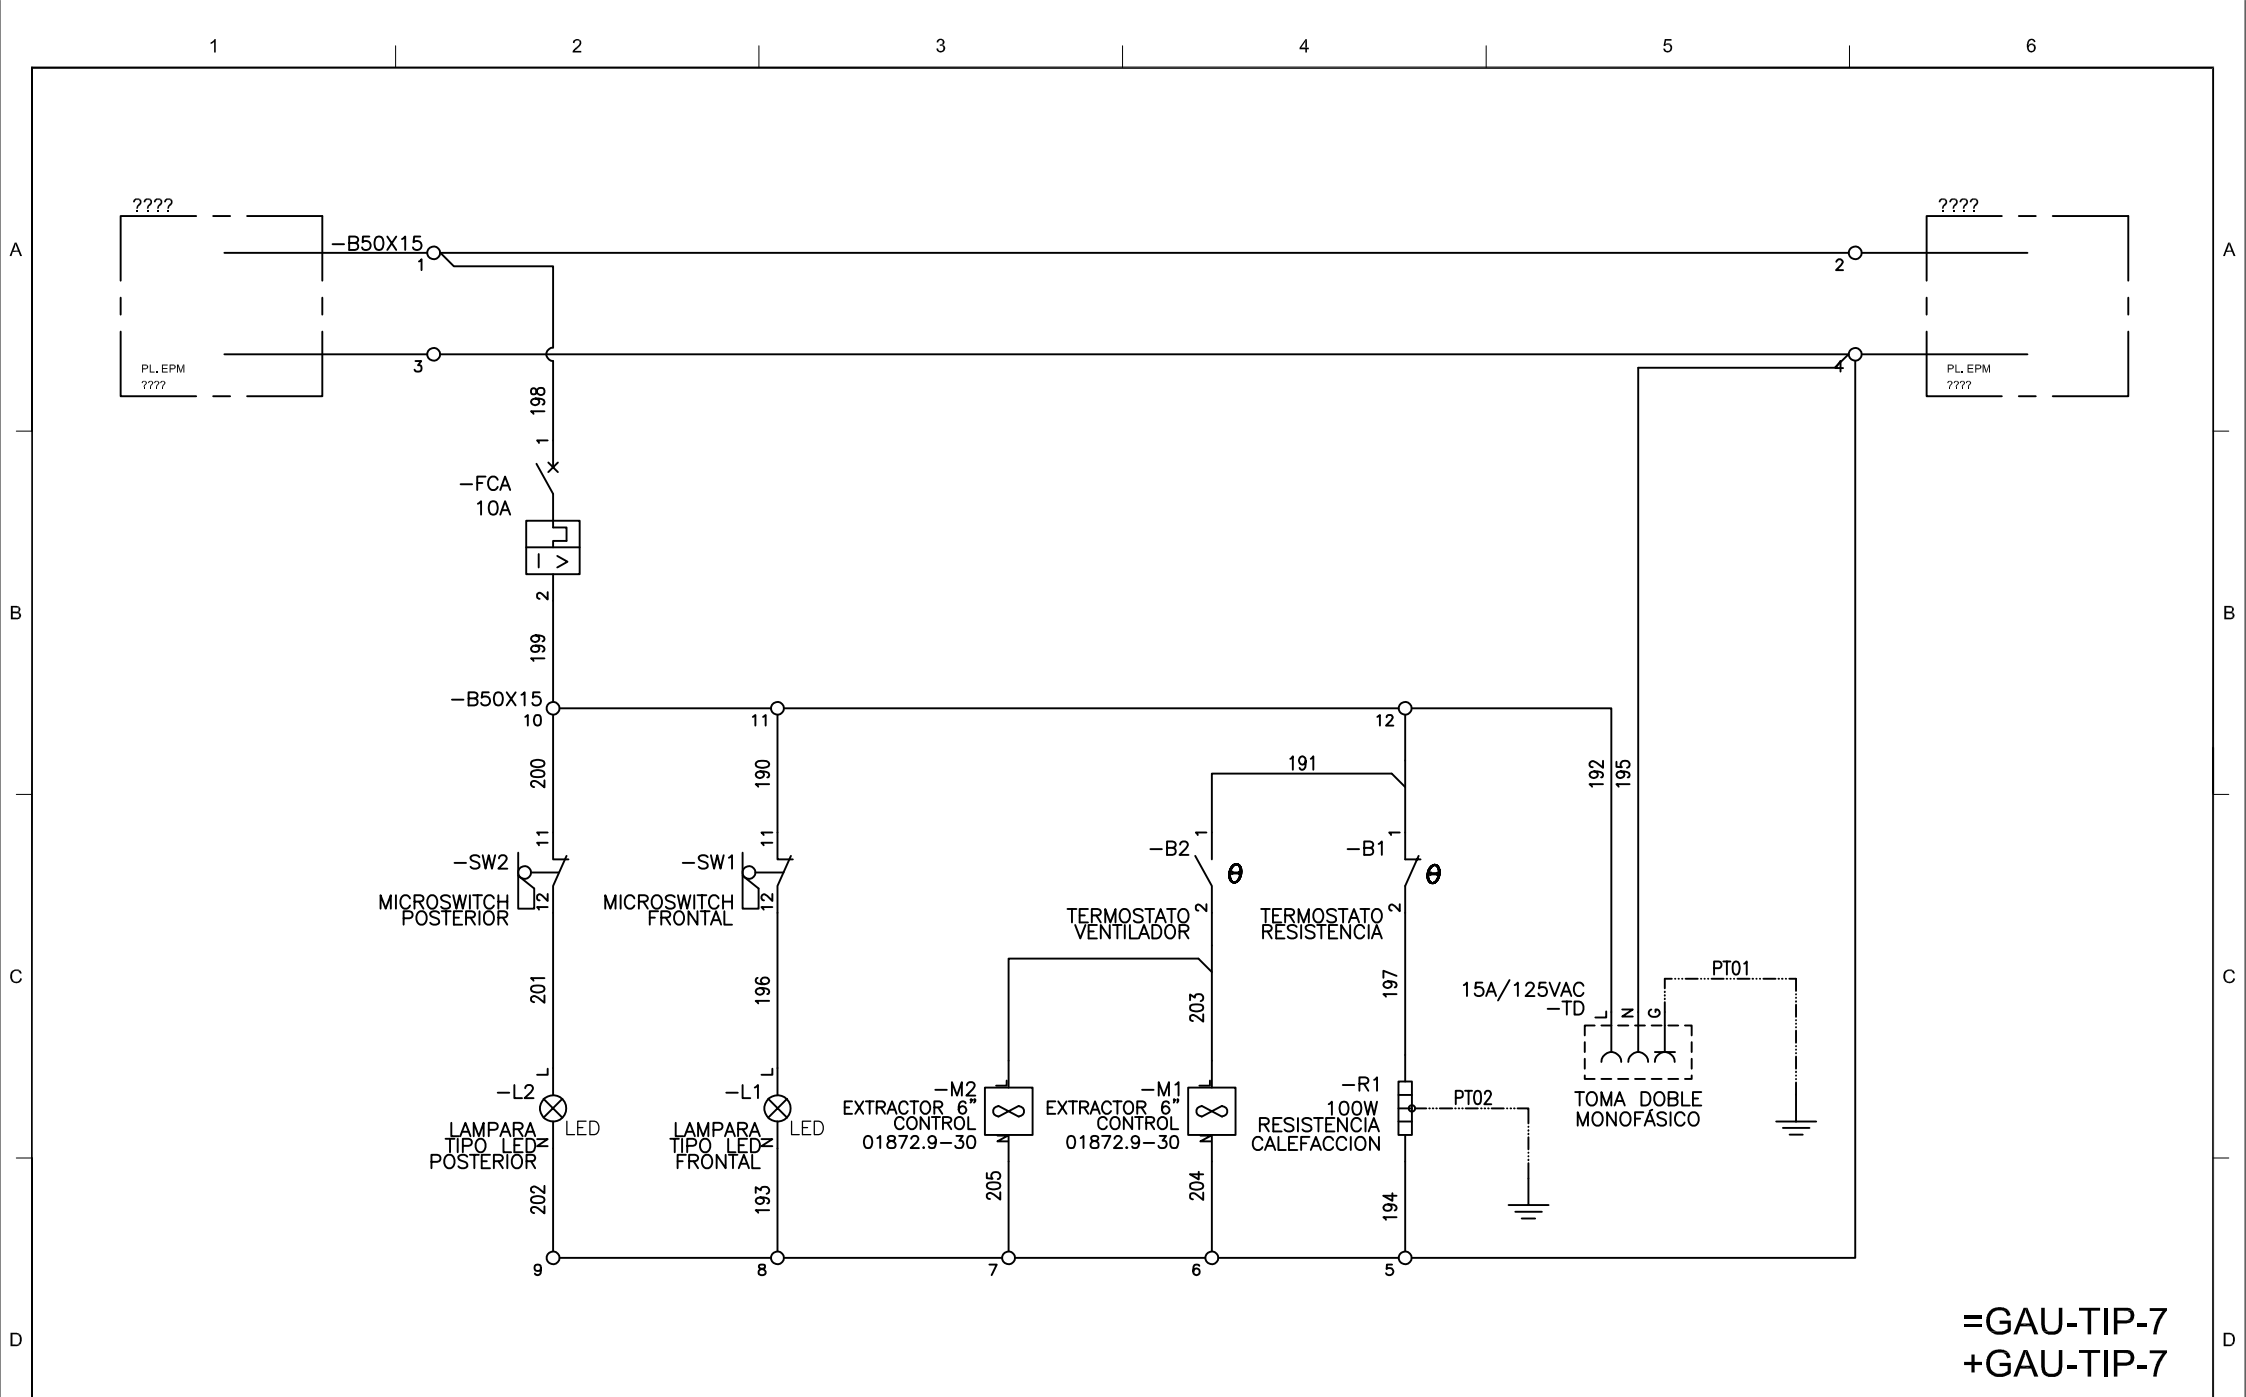

=GAU-TIP-7
+GAU-TIP-7

				SE XX - CODIG		PROYECTO: ALIAS PROYECTO		epr [®]		Empresas Públicas de Medellín E.S.P.		PLANO ORIGINAL: PCF1		HOJA: 2	
				DISTRIBUCIÓN CORRIENTE ALTERNA		COORD.PROY: JAV									
				TABLEROS DE SSAA VCC		DISEÑO: XX									
				Y CARGADORES DE BATERÍAS		DIBUJO: D. MADRID									
0 EMISIÓN INICIAL				XX 01/2022 XX		ARCHIVO: GAU-TIP-7-01				GERENCIA DE PROYECTOS		PLANO EPM No : ALIAS-SACC-CODIG		CONTINÚA: 1	
No MODIFICACIONES				APRB. FECHA DIBJ.		FECHA: 02/2024				SUBESTACIONES Y LÍNEAS					