



SE XX - CODIG  
DIAGRAMA DE CIRCUITO +GCA-TIP-9


ALIAS-SACC-CODIG  
CONTRATO

PE1

REVISIÓN N° 0

=GCA-TIP-9  
+GCA-TIP-9

					SE XX - CODIG PORTADA	PROYECTO: ALIAS PROYECTO COORD.PROY: JAV DISEÑO: XX DIBUJO: D. MADRID ARCHIVO: GCA-TIP-9-00 FECHA: 02/2024		Empresas Públicas de Medellín E.S.P.	PLANO ORIGINAL:	HOJA: 1
0	EMISIÓN INICIAL	XX	01/2022	XX				GERENCIA DE PROYECTOS SUBESTACIONES Y LÍNEAS	PLANO EPM No : ALIAS-SACC-CODIG	CONTINÚA: 2
No	MODIFICACIONES	APRB.	FECHA	DIBJ.						

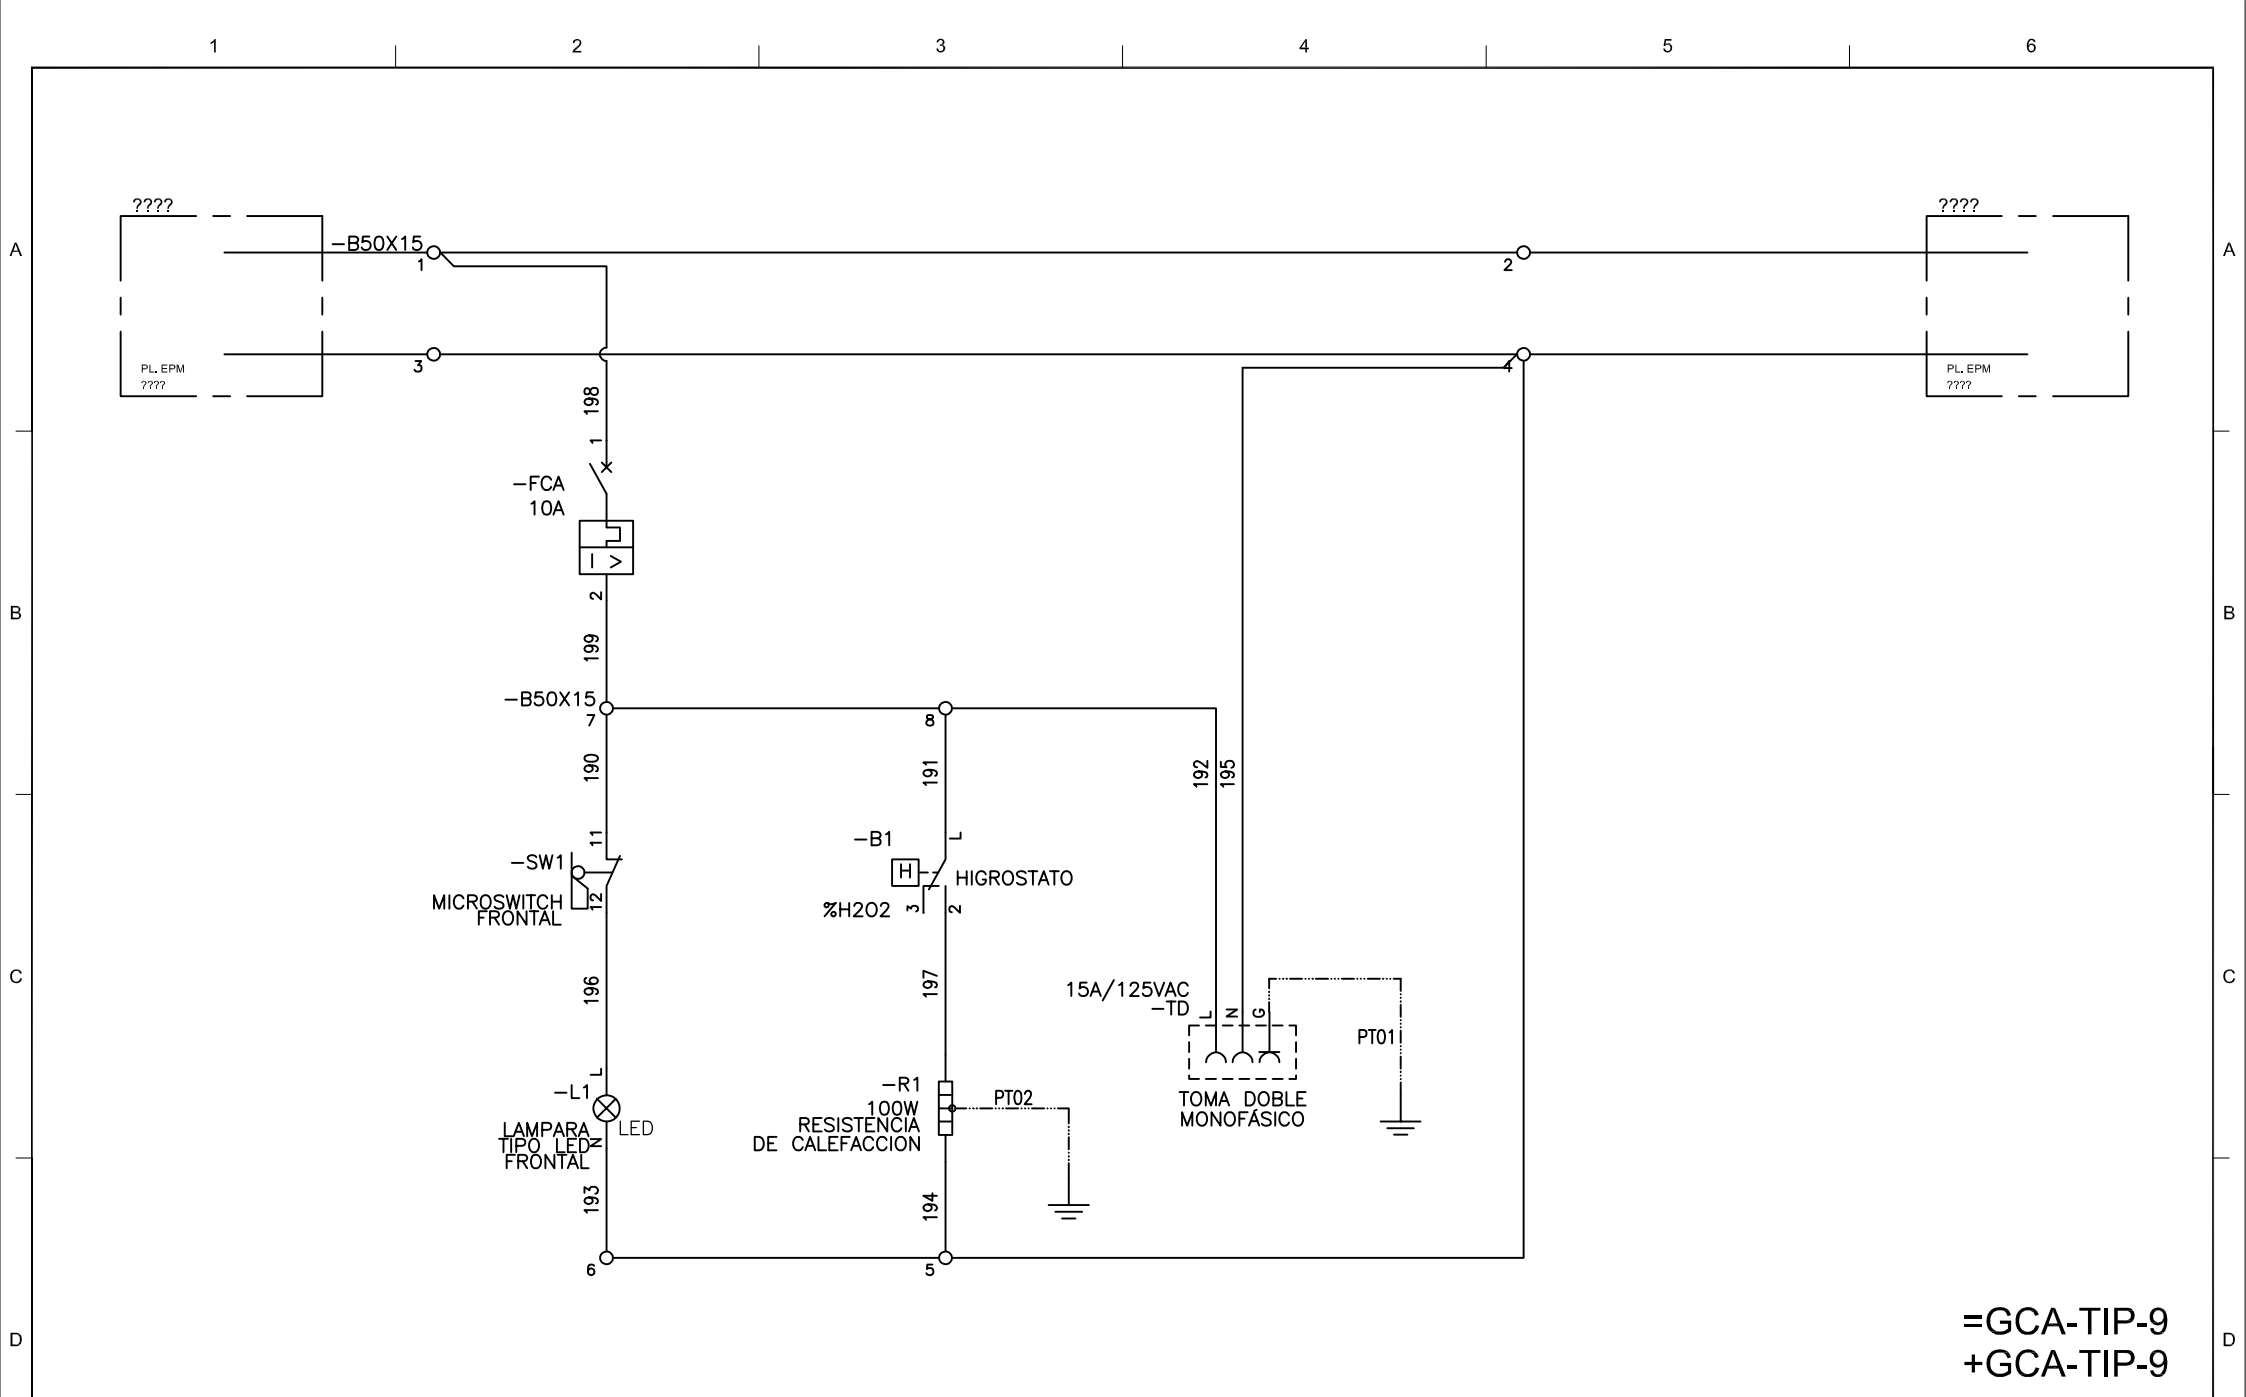

=GCA-TIP-9  
+GCA-TIP-9

					SE XX - CODIG		PROYECTO: ALIAS PROYECTO		eprm®		Empresas Públicas de Medellín E.S.P.		PLANO ORIGINAL: PCE1		HOJA: 2	
					DISTRIBUCIÓN CORRIENTE ALTERNA		COOR.PROY: JAV				GERENCIA DE PROYECTOS SUBESTACIONES Y LÍNEAS		PLANO EPM No.:		CONTINÚA:	
					TABLEROS DE SSAA VCC		DISEÑO: XX						ALIAS-SACC-CODIG		1	
					Y CARGADORES DE BATERÍAS		DIBUJO: D. MADRID									
							ARCHIVO: GCA-TIP-9-01									
							FECHA: 02/2024									
0 EMISIÓN INICIAL		XX	01/2022	XX												
No MODIFICACIONES		APRB.	FECHA	DIBJ.												