



SE XX - CODIG
DIAGRAMA DE CIRCUITO +GCP-TIP-11


ALIAS-SACC-CODIG
CONTRATO

PG1

REVISIÓN N° 0

=GCP-TIP-11
+GCP-TIP-11

					SE XX - CODIG PORTADA	PROYECTO: ALIAS PROYECTO COORD.PROY: JAV DISEÑO: XX DIBUJO: D. MADRID ARCHIVO: GCP-TIP-11-00 FECHA: 02/2024		Empresas Públicas de Medellín E.S.P.	PLANO ORIGINAL:	HOJA: 1
0	EMISIÓN INICIAL	XX	01/2022	XX				GERENCIA DE PROYECTOS SUBESTACIONES Y LÍNEAS	PLANO EPM No : ALIAS-SACC-CODIG	CONTINÚA: 2
No	MODIFICACIONES	APRB.	FECHA	DIBJ.						

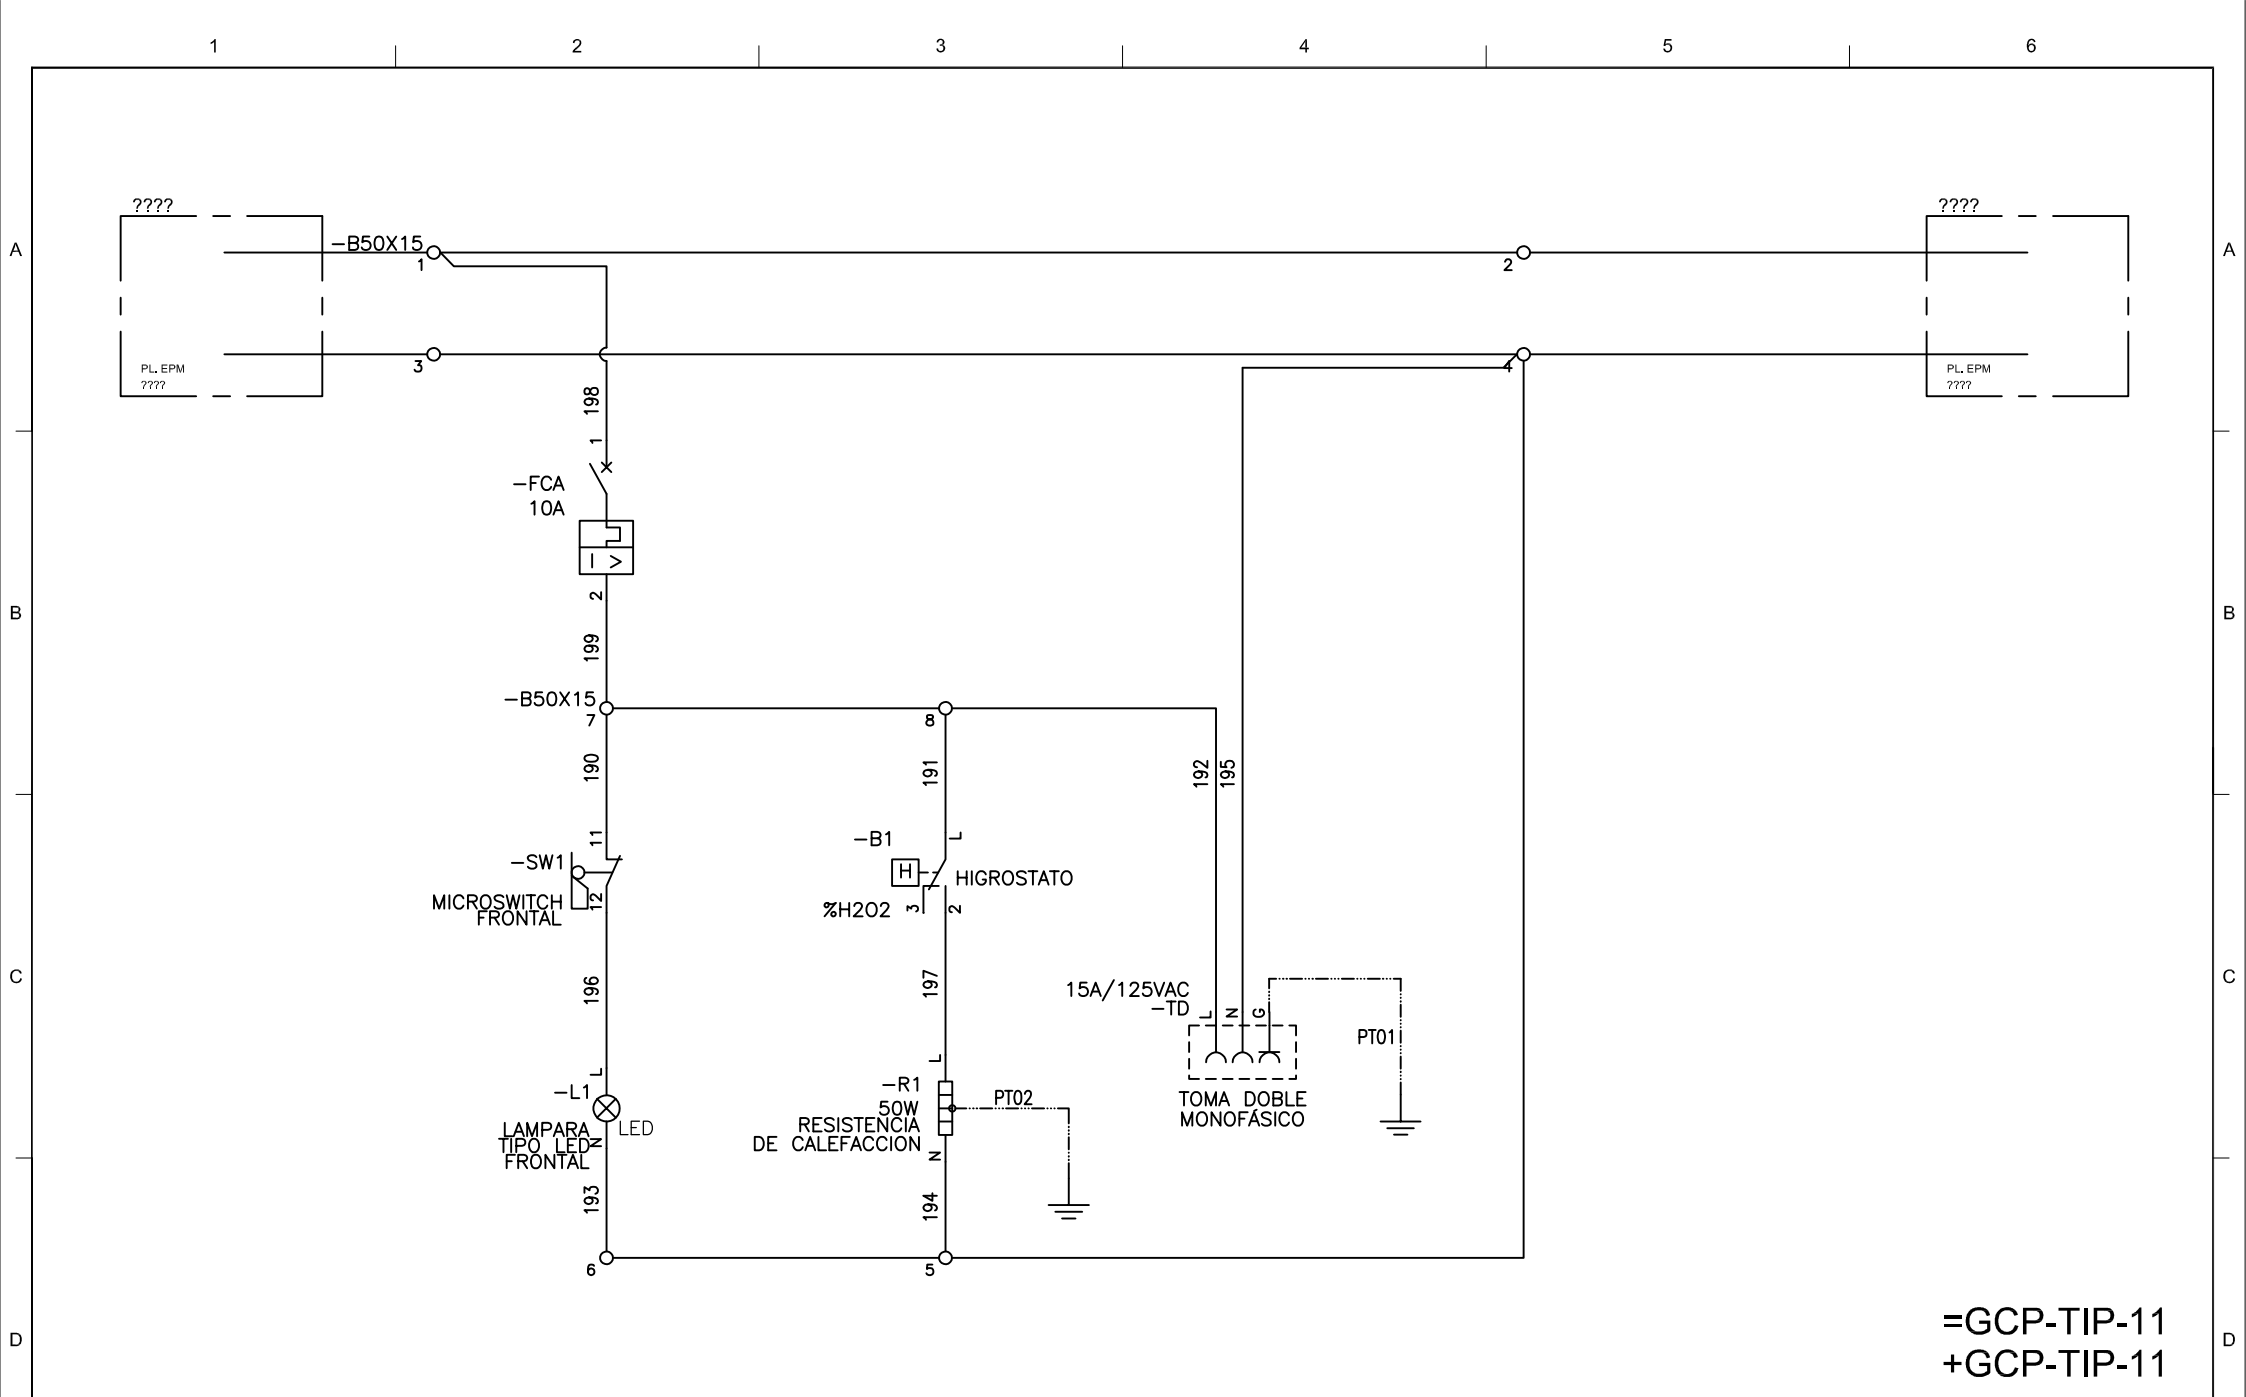

=GCP-TIP-11
+GCP-TIP-11

0	EMISIÓN INICIAL	XX	01/2022	XX
No	MODIFICACIONES	APRB.	FECHA	DIBJ.

SE XX - CODIG
DISTRIBUCIÓN CORRIENTE ALTERNA
TABLEROS DE SSAA VCC
Y CARGADORES DE BATERÍAS


PROYECTO:	ALIAS PROYECTO
COOR.PROY:	JAV
DISEÑO:	XX
DIBUJO:	D. MADRID
ARCHIVO:	GCP-TIP-11-01
FECHA:	02/2024



Empresas Públicas de Medellín E.S.P.
GERENCIA DE PROYECTOS
SUBESTACIONES Y LÍNEAS

PLANO ORIGINAL:	PCG1
PLANO EPM No.:	ALIAS-SACC-CODIG

HOJA:	2
CONTINÚA:	2

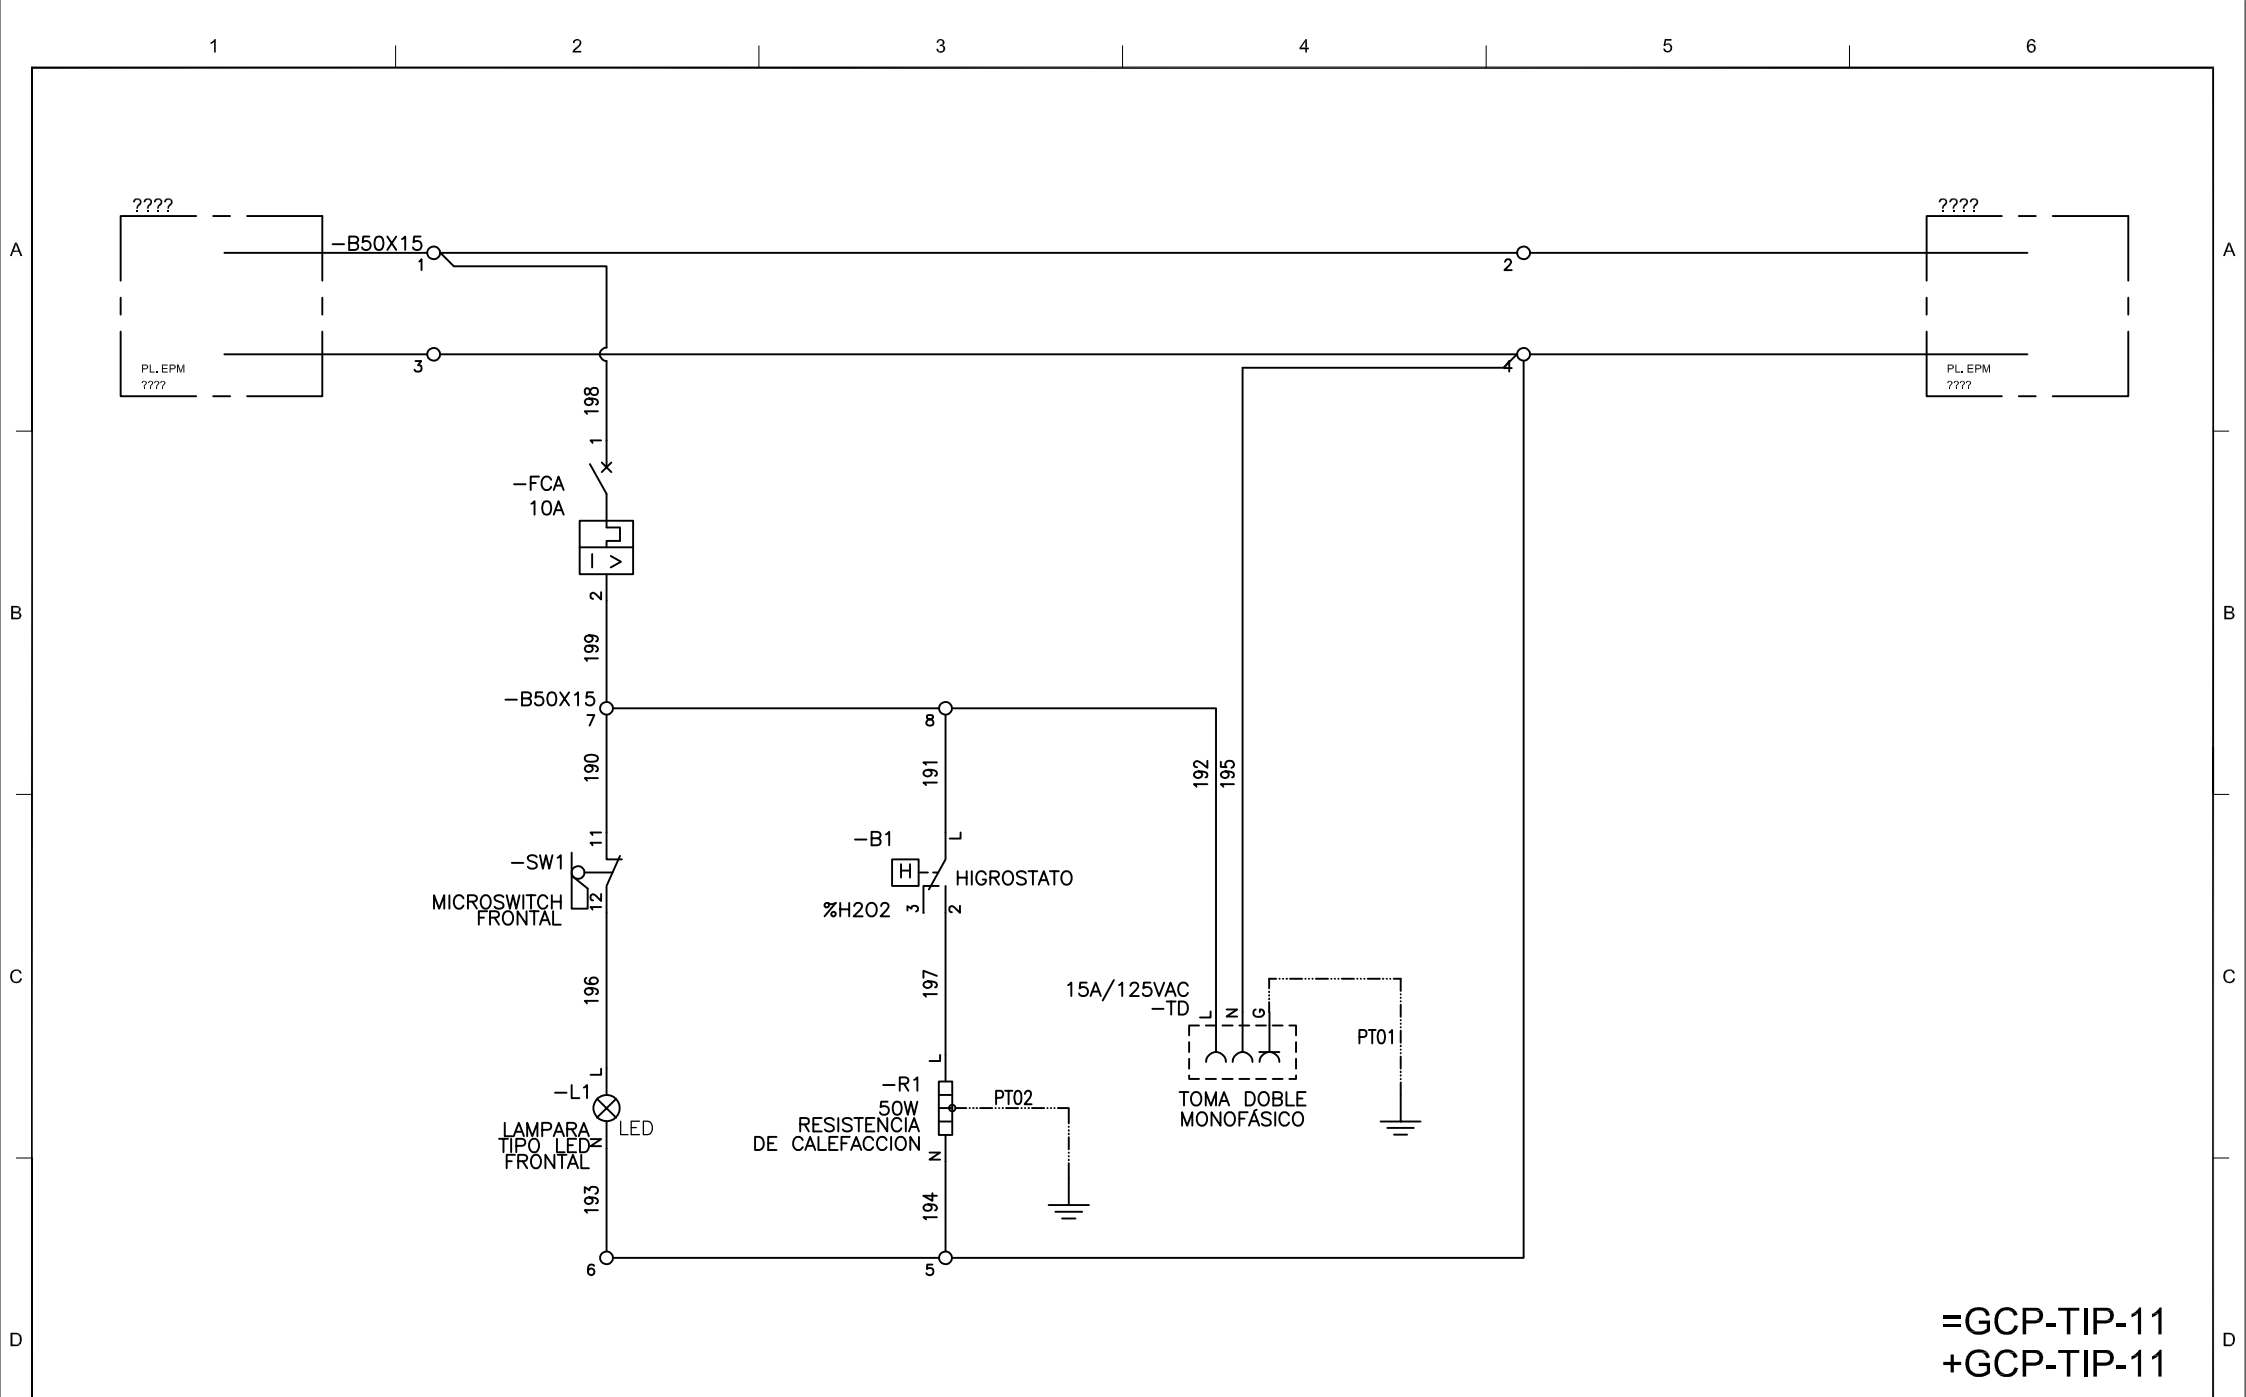

=GCP-TIP-11
+GCP-TIP-11

0	EMISIÓN INICIAL	XX	01/2022	XX
No	MODIFICACIONES	APRB.	FECHA	DIBJ.

SE XX - CODIG
DISTRIBUCIÓN CORRIENTE ALTERNA
TABLEROS DE SSAA VCC
Y CARGADORES DE BATERÍAS

PROYECTO:	ALIAS PROYECTO
COOR.PROY:	JAV
DISEÑO:	XX
DIBUJO:	D. MADRID
ARCHIVO:	GCP-TIP-11-02
FECHA:	02/2024



Empresas Públicas de Medellín E.S.P.
GERENCIA DE PROYECTOS
SUBESTACIONES Y LÍNEAS

PLANO ORIGINAL:	PCG2
PLANO EPM No :	ALIAS-SACC-CODIG

HOJA:	3
CONTINÚA:	1