


DISEÑO PLANO: <b>J. FLOREZ</b>	FECHA: 27/04/2023
DISEÑO: <b>EDEMSA</b>	FECHA:




**METALANDES S.A.S**

CLIENTE: <b>EDEMSA</b>	ORDEN DE PRODUCCIÓN: <b>27641-30</b>
PROYECTO: <b>PUERTO ANTIOQUIA</b>	Z01 - BANCO DESINT. 120KVAR TRIFÁSICO 440V
CONTENIDO: <b>UNIFILAR</b>	RESPONSABLE DEL PROYECTO: <b>B. QUIROZ</b>
	DE: <b>72</b>
	FECHA DE IMPRESIÓN: 08-17-2023

RUTA DE ARCHIVO: D:\1.TEMP DIBUJO\2023\E\EDEMSA\OP 27641 TAB BAJA TENSION PUERTO ANTIOQUIA\ELECTRICO\ABU1 UNIFILAR.dwg

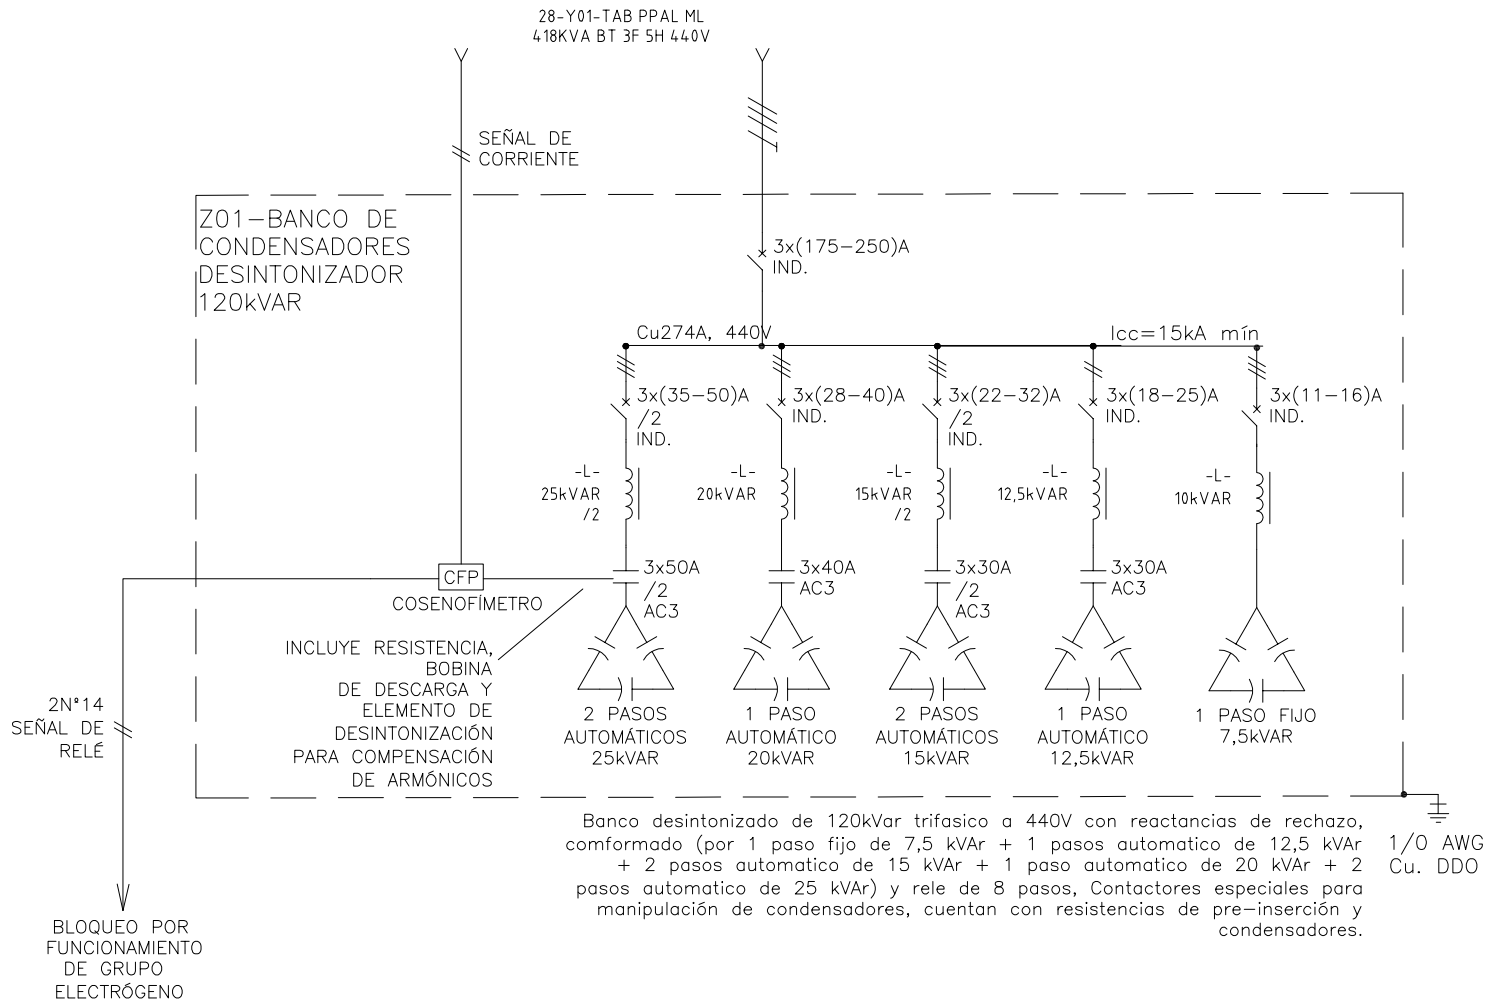

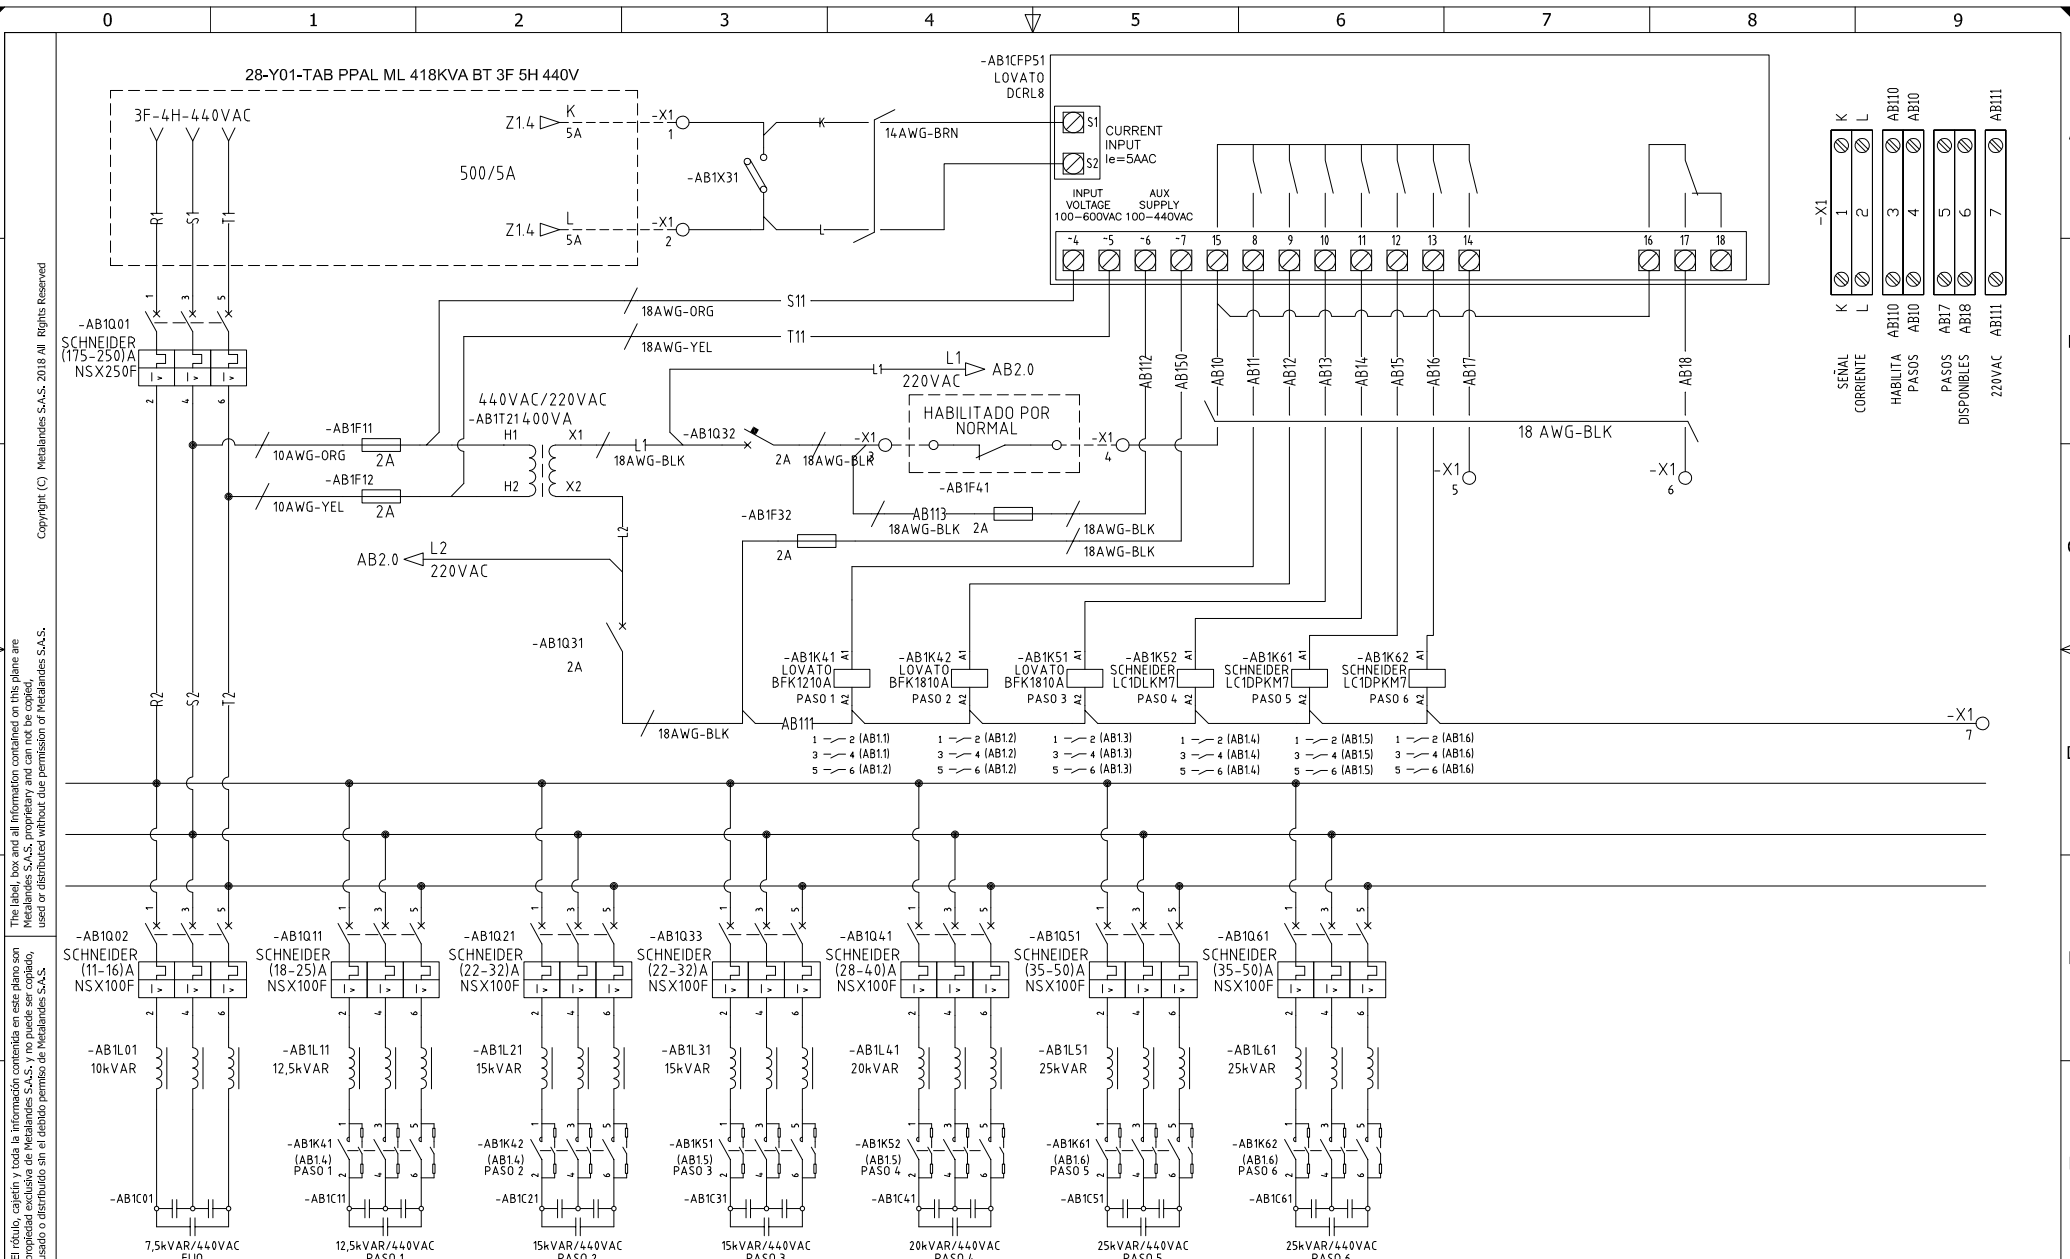

A  
 B  
 C  
 D  
 E  
 F

DISEÑO PLANO:  
**J. FLOREZ**  
 FECHA:  
 27/04/2023

DISEÑO:  
**EDEMSA**  
 FECHA:




CLIENTE: EDEMSA  
 PROYECTO: PUERTO ANTIOQUIA  
 CONTENIDO: CORRECTOR FACTOR DE POTENCIA

RUTA DE ARCHIVO: D:\1.TEMP DIBUJO\2023\E\EDEMSA\OP 27641 TAB BAJA TENSION PUERTO ANTIOQUIA\ELECTRICO\AB1 CORRECTOR DE POTENCIA.dwg

ORDEN DE PRODUCCIÓN: 27641-30  
 Z01 - BANCO DESINT.  
 120KVAR TRIFÁSICO 440V

RESPONSABLE DEL PROYECTO:  
**B. QUIROZ**

VERSIÓN: 01  
 ESQUEMA: AB1  
 HOJA:  
 DE: 101  
 FECHA DE IMPRESIÓN:  
 08-17-2023

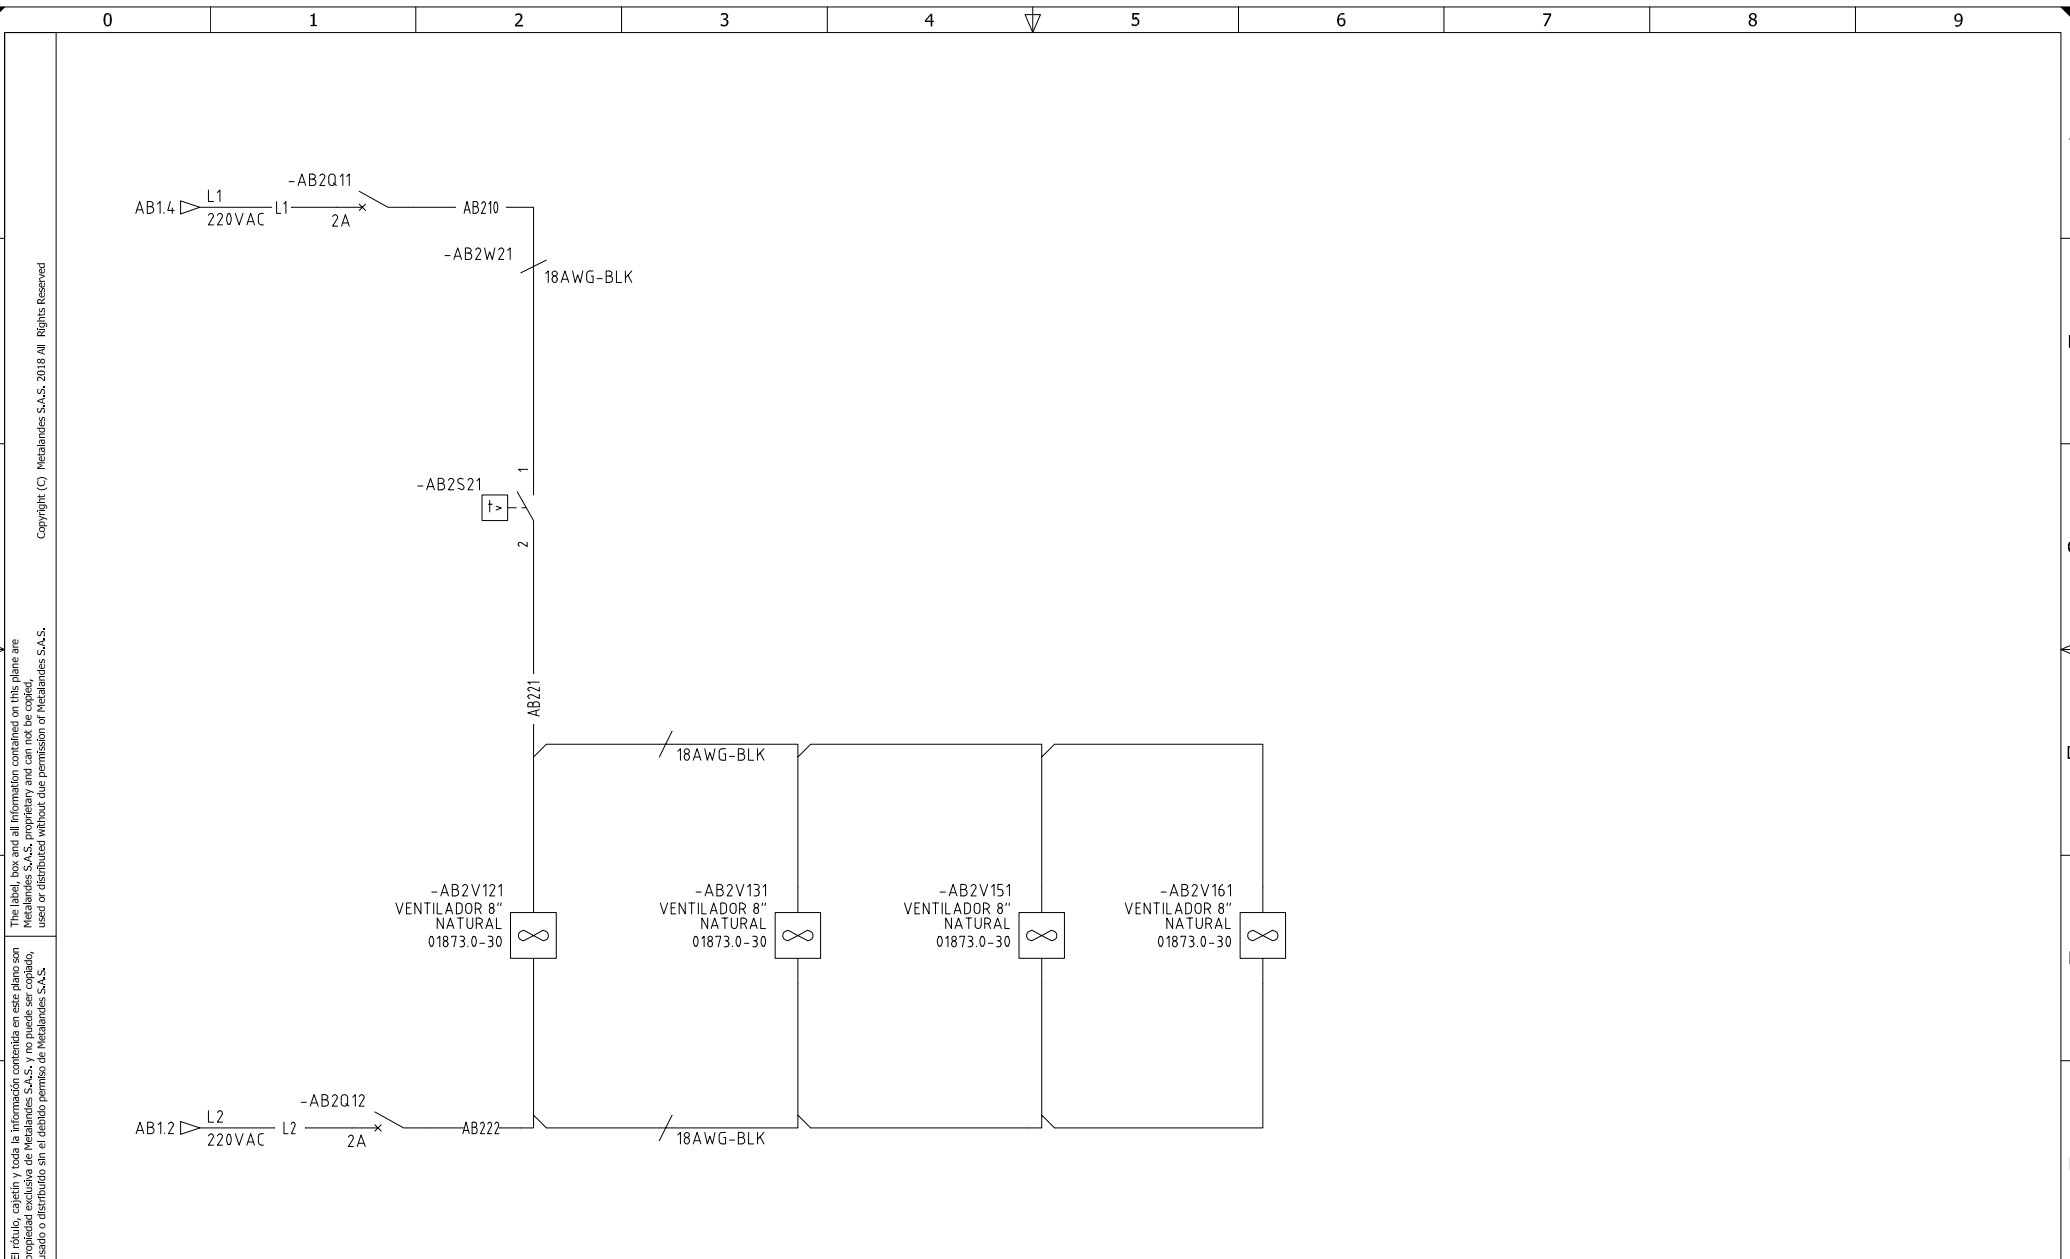

Copyright (C) Metalandes S.A.S. 2018 All Rights Reserved

The label, box and all information contained on this plane are property of Metalandes S.A.S. and may not be reproduced, stored in a retrieval system, or distributed without the permission of Metalandes S.A.S.

DISEÑO PLANO:	FECHA:
J. FLOREZ	27/04/2023
DISEÑO:	FECHA:
EDEMSA	



**METALANDES S.A.S**

CLIENTE: EDEMSA
PROYECTO: PUERTO ANTIOQUIA
CONTENIDO: CONTROL DE VENTILACION
RUTA DE ARCHIVO: D:\1.TEMP DIBUJO\2023\E\EDEMSA\OP 27641 TAB BAJA TENSION PUERTO ANTIOQUIA\ELECTRICO\AB2 CONTROL DE VENTILACION.dwg

ORDEN DE PRODUCCIÓN: 27641-30	VERSIÓN: 01
Z01 - BANCO DESINT. 120KVAR TRIFÁSICO 440V	ESQUEMA: AB2
RESPONSABLE DEL PROYECTO: B. QUIROZ	HOJA:
	DE: 102
	FECHA DE IMPRESIÓN: 08-17-2023