



G2-T2

GABINETE DE DISTRIBUCIÓN 2

TRAF0 75KVA
208V, 3F -5H

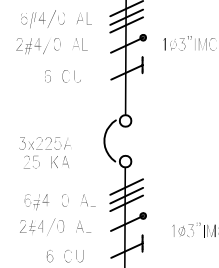

Borrete de cobre de 274Amp. - 208V - 25 KA

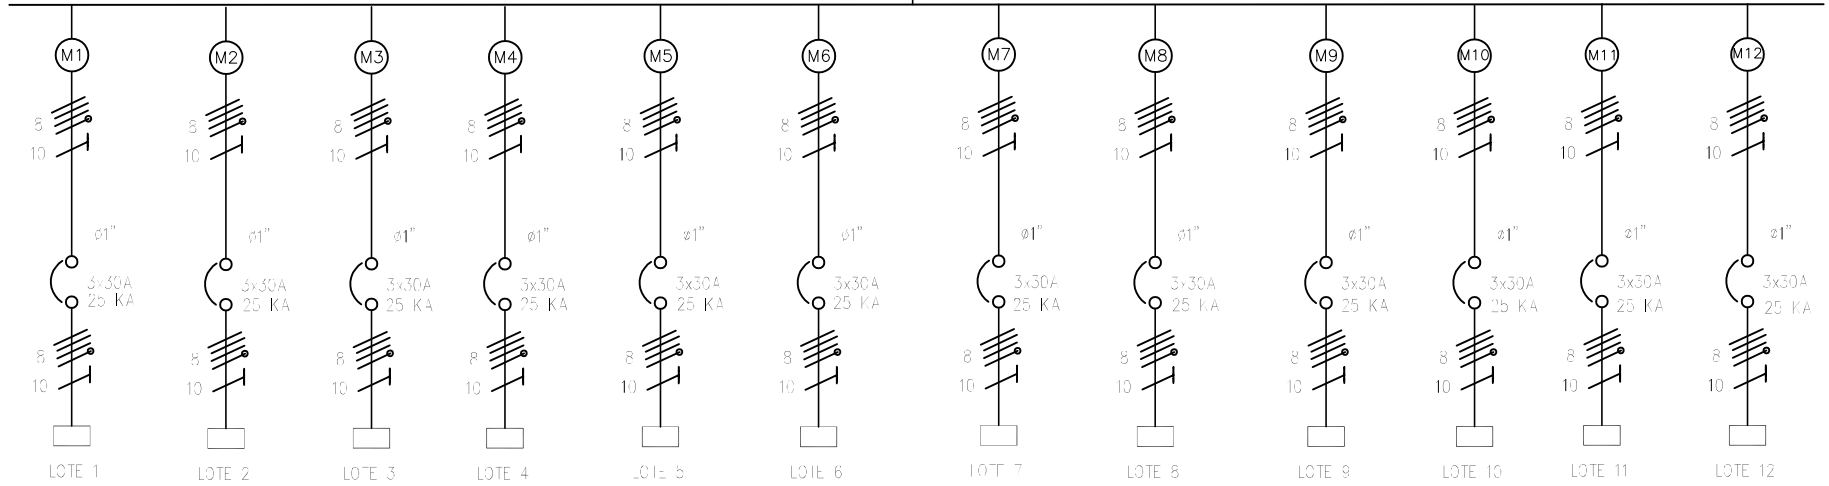

The label, box and all information contained on this plane are property of Metalandes S.A.S. and no part of this drawing may be used or distributed without the permission of Metalandes S.A.S.

DISEÑO PLANO: J.FLOREZ	FECHA: 24/09/23
DISEÑO: AIEC	FECHA:



METALANDES S.A.S

CLIENTE: AIEC
PROYECTO: GABINETES NOVO HORIZONTE
CONTENIDO: UNIFILAR
RUTA DE ARCHIVO: D:\1. TEMP DIBUJO\2023\A\AIEC.SAS\OP 27782 GABINETES NOVO HORIZONTE\ELECTRICO\BU1 UNIFILAR.dwg

ORDEN DE PRODUCCIÓN: 27782-2
GABINETE G2-T2 (12 CUENTAS) - 208 VAC -25KA
RESPONSABLE DEL PROYECTO: B.QUIROZ

VERSIÓN: 01
ESQUEMA: BU1
HOJA:
DE: 14
FECHA DE IMPRESIÓN: 11-09-2023