

G3-T3

GABINETE DE DISTRIBUCIÓN 3


TRAF0 75KVA
208V, 3F -5H

5#4/0 AL
2#4/0 AL
6 CU
1ø3"IMC

3x225A
25 KA

6#4 0 AL
2#4/0 AL
6 CU
1ø3"IMC

Borrete de cobre de 274Amp. - 208V 25 KA

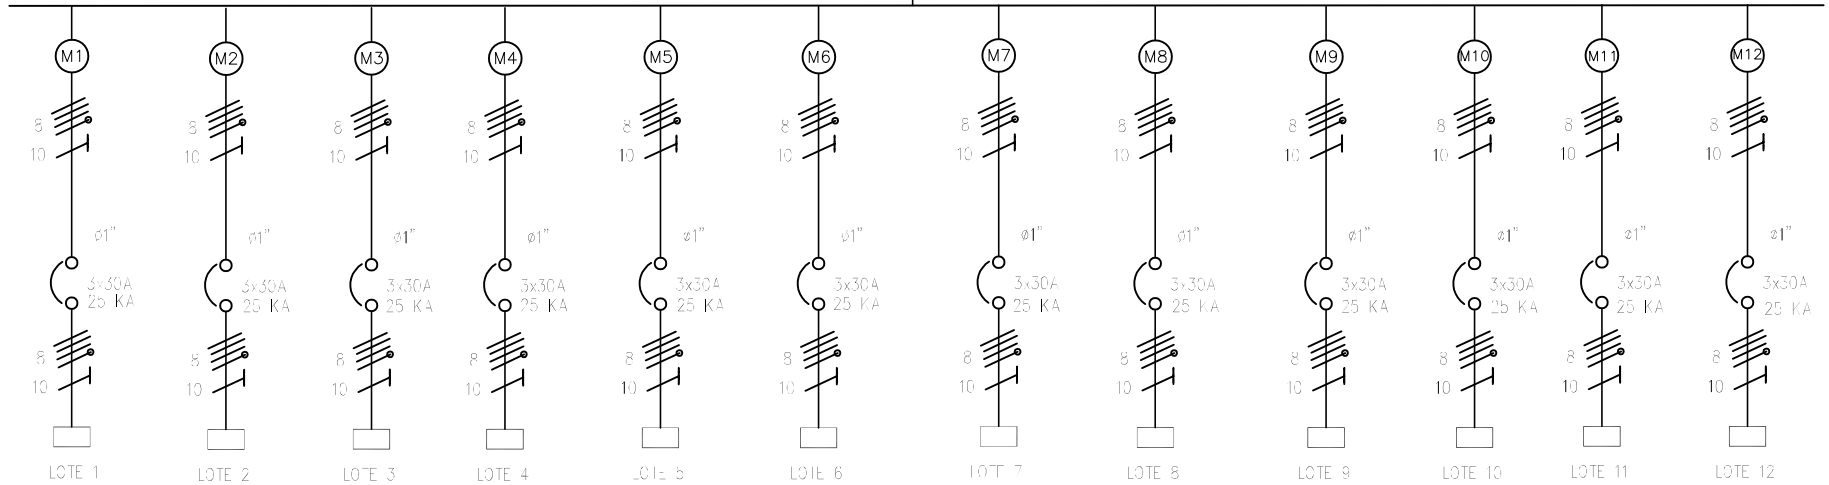

The label, box and all information contained on this plane are property of Metalandes S.A.S. and shall not be used or distributed without the permission of Metalandes S.A.S.

DISEÑO PLANO: D. MADRID	FECHA: 01/01/2018
DISEÑO: CLIENTE	FECHA:



METALANDES S.A.S

CLIENTE: CLIENTE
PROYECTO: PROYECTO
CONTENIDO: CONTENIDO 1 CONTENIDO 2 CONTENIDO 3
RUTA DE ARCHIVO: D:\1. TEMP DIBUJO\2023\VA\IEC SAS\OP 27782 GABINETES NOVO HORIZONTE\ELECTRICO\BU1 UNIFILAR.DWG

ORDEN DE PRODUCCIÓN: O.P.
TABLERO 1 TABLERO 2
RESPONSABLE DEL PROYECTO: RESPONSABLE

VERSIÓN: 01
ESQUEMA: BU1
HOJA:
DE: 14
FECHA DE IMPRESIÓN: 11-09-2023