



G4-T4

GABINETE DE DISTRIBUCIÓN 4

TRAF0 75KVA
208V, 3F -5H

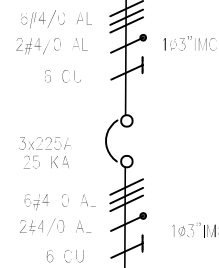

Barraje de cobre ca 274Amp. - 208v - 25 KA

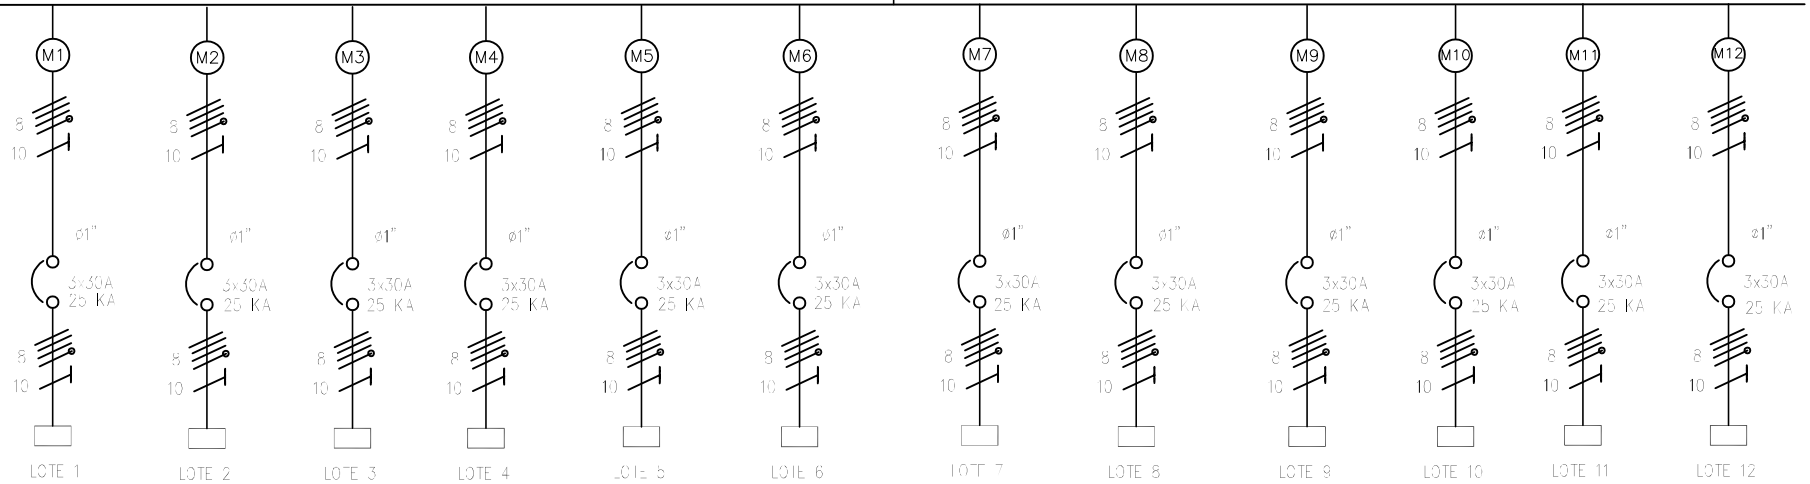

The label, box and all information contained on this plane are property of METALANDES S.A.S. and no part of this drawing may be used or distributed without the permission of METALANDES S.A.S.

DISEÑO PLANO: J.FLOREZ	FECHA: 24/09/23
DISEÑO: AIEC	FECHA:



METALANDES S.A.S

CLIENTE: AIEC	ORDEN DE PRODUCCIÓN: 27782-2
PROYECTO: GABINETES NOVO HORIZONTE	GABINETE G4-T4 (12 CUENTAS) - 208 VAC -25KA
CONTENIDO: UNIFILAR	RESPONSABLE DEL PROYECTO: B.QUIROZ
RUTA DE ARCHIVO: D:\1. TEMP DIBUJO\2023\A\AIEC SAS\OP 27782 GABINETES NOVO HORIZONTE\ELECTRICO\DU1 UNIFILAR.dwg	FECHA DE IMPRESIÓN: 11-09-2023

VERSIÓN: 01
ESQUEMA: DU1
HOJA:
DE: 14